

**CASA VISTA DE LOS ÁNGELES**  
MOJÁCAR (ALMERÍA)




CUADRO SUPERFICIES S. ÚTIL S. CONST

PLANTA SÓTANO	
escalera	7.25 m <sup>2</sup>
distribuidor	6.36 m <sup>2</sup>
ascensor	2.10 m <sup>2</sup>
instalaciones	5.40 m <sup>2</sup>
trastero	4.89 m <sup>2</sup>
sala multusos	35.41 m <sup>2</sup>
garaje	97.42 m <sup>2</sup>
	<b>158.03 m<sup>2</sup></b>
	<b>182.50 m<sup>2</sup></b>

PLANTA BAJA	
entrada	6.00 m <sup>2</sup>
escalera	7.93 m <sup>2</sup>
distribuidor	10.09 m <sup>2</sup>
ascensor	1.89 m <sup>2</sup>
cocina	18.62 m <sup>2</sup>
salón	22.39 m <sup>2</sup>
comedor	11.80 m <sup>2</sup>
dormitorio 01	17.19 m <sup>2</sup>
baño 01	4.84 m <sup>2</sup>
dormitorio 02	14.35 m <sup>2</sup>
baño 02	3.63 m <sup>2</sup>
	<b>118.73 m<sup>2</sup></b>
	<b>140.61 m<sup>2</sup></b>

PLANTA PRIMERA	
escalera	7.25 m <sup>2</sup>
distribuidor	6.08 m <sup>2</sup>
ascensor	1.89 m <sup>2</sup>
dormitorio principal	16.38 m <sup>2</sup>
baño principal	12.41 m <sup>2</sup>
vestidor 01	8.71 m <sup>2</sup>
vestidor 02	6.63 m <sup>2</sup>
dormitorio 03	17.51 m <sup>2</sup>
baño 03	4.84 m <sup>2</sup>
dormitorio 04	14.68 m <sup>2</sup>
baño 04	3.63 m <sup>2</sup>
	<b>100.21 m<sup>2</sup></b>
	<b>120.70 m<sup>2</sup></b>

PLANTA CUBIERTA	109.25 m <sup>2</sup>	120.70 m <sup>2</sup>
<b>TOTAL</b>		
	<b>377.77 m<sup>2</sup></b>	<b>443.81 m<sup>2</sup></b>

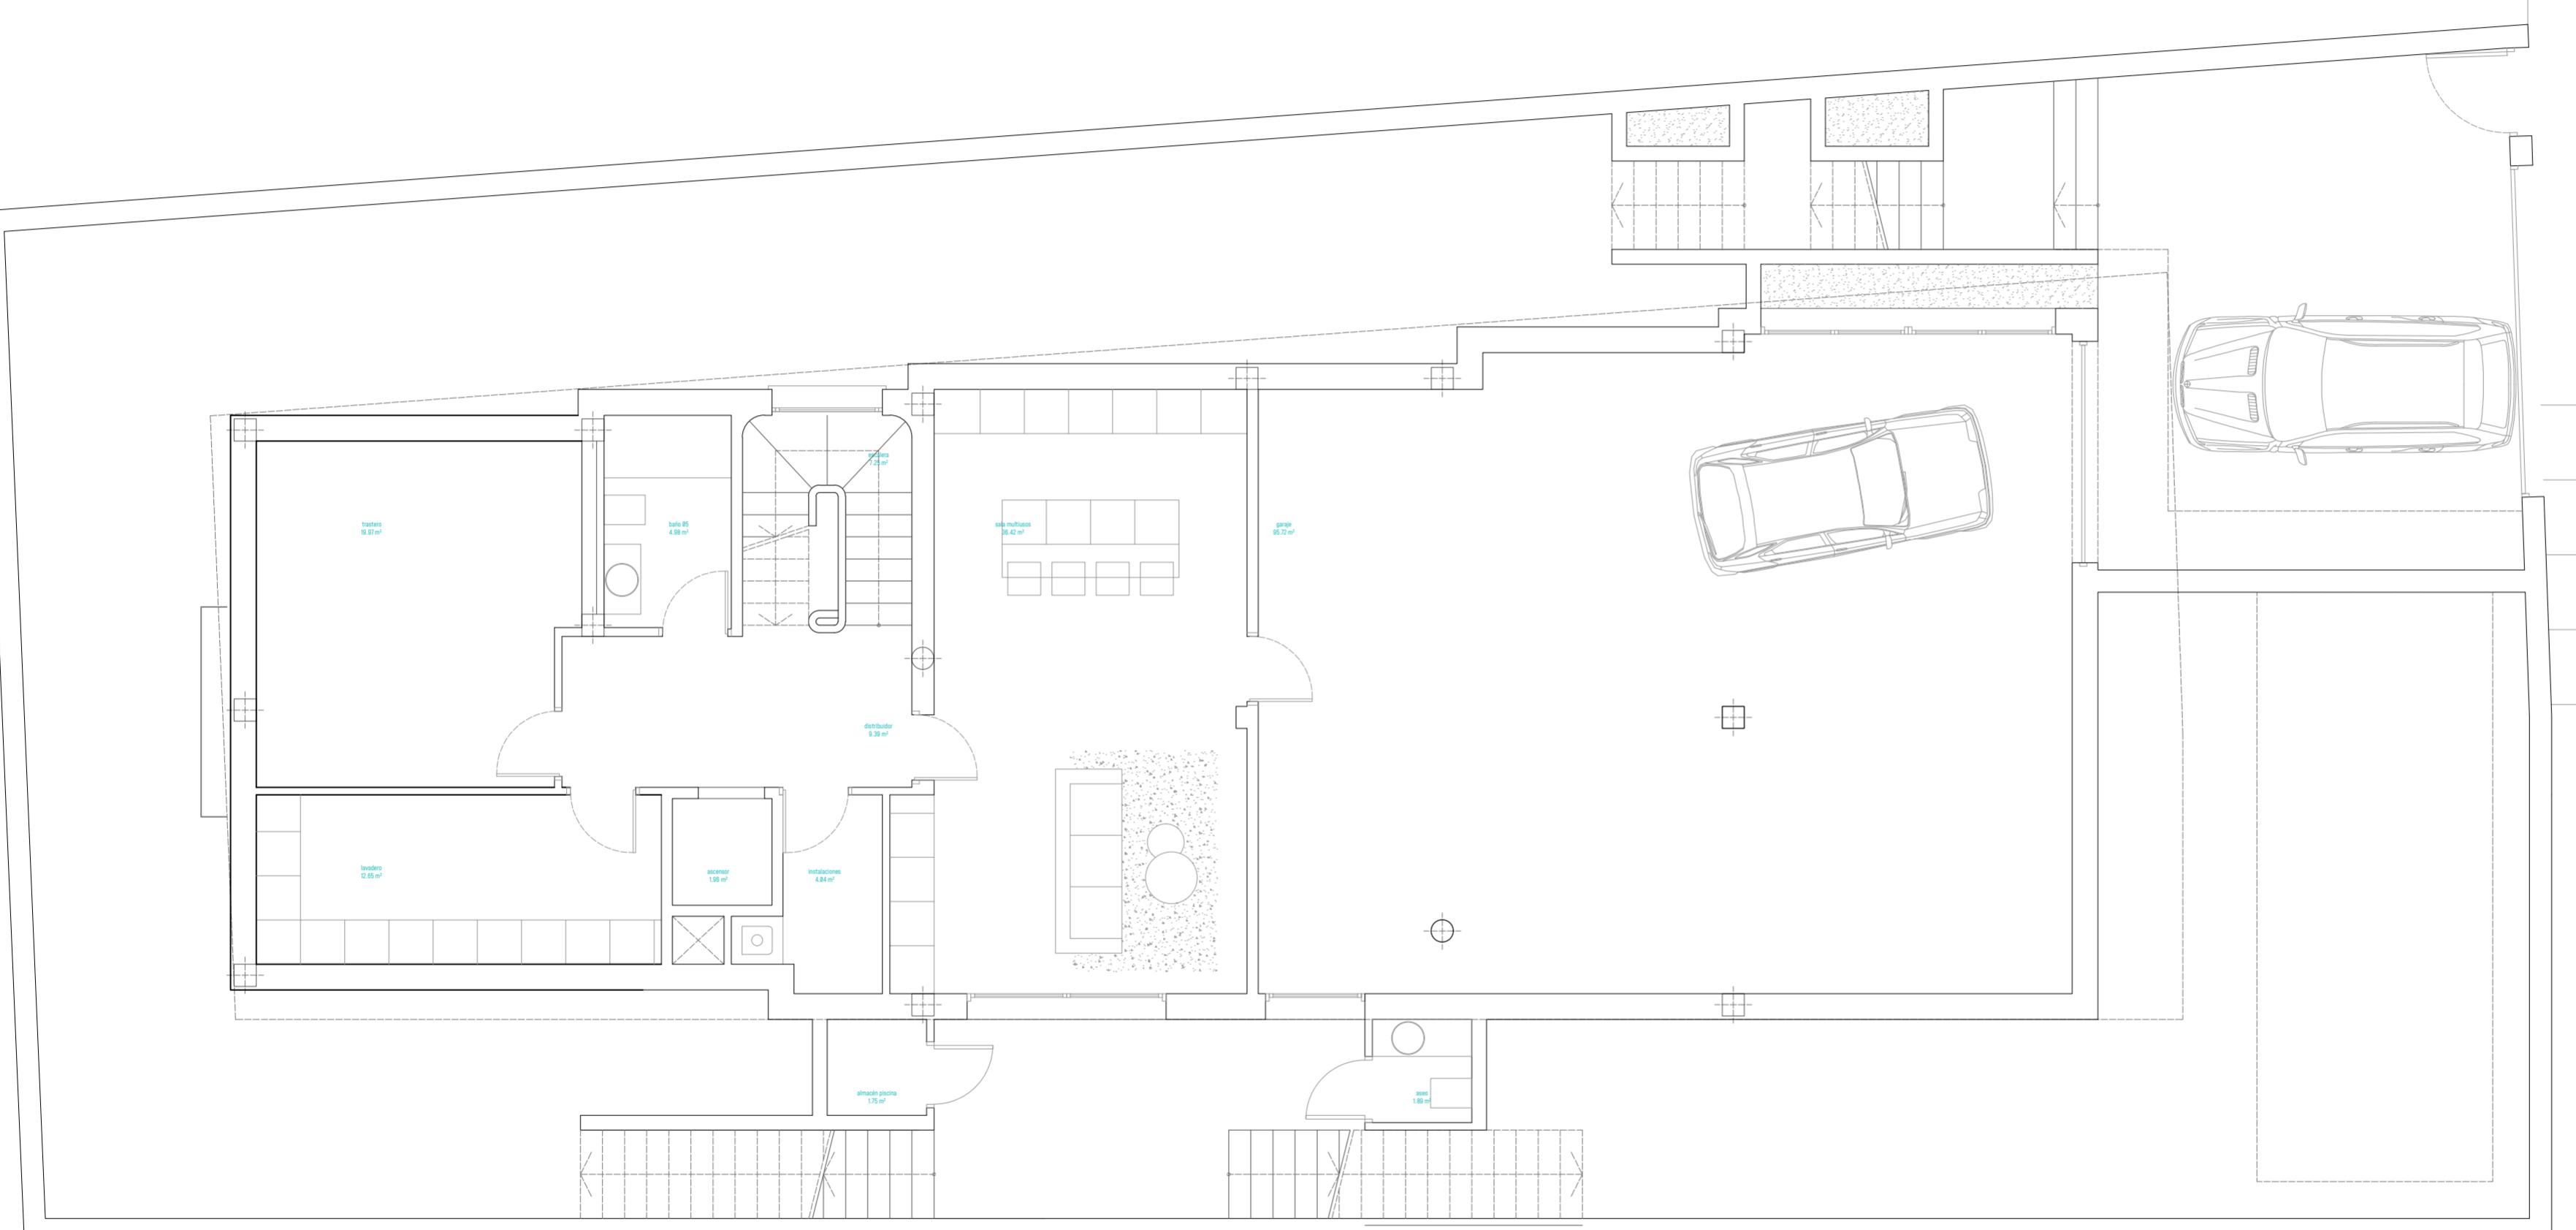

planta sótano

 Proyecto de Interiorismo de Vivienda Unifamiliar Aislada  
 en Vista Ángeles 5, 04638 Mojácar (Almería)

### Planta Sótano

Promotor: Jose Antonio Maldonado Burgos 75270031-R

 Paralela Taller Creativo  
 Mayo 2024

Escala 1:75

B.01.01


CUADRO SUPERFICIES S. ÚTIL S. CONST

PLANTA SÓTANO	
escalera	7,25 m <sup>2</sup>
distribuidor	6,36 m <sup>2</sup>
ascensor	2,10 m <sup>2</sup>
instalaciones	5,40 m <sup>2</sup>
trastero	4,89 m <sup>2</sup>
sala multusos	35,41 m <sup>2</sup>
garaje	97,42 m <sup>2</sup>
	<b>158.03 m<sup>2</sup></b>
	<b>182.50 m<sup>2</sup></b>

PLANTA BAJA	
entrada	6,00 m <sup>2</sup>
escalera	7,93 m <sup>2</sup>
distribuidor	10,09 m <sup>2</sup>
ascensor	1,89 m <sup>2</sup>
cocina	18,62 m <sup>2</sup>
salón	22,39 m <sup>2</sup>
comedor	11,80 m <sup>2</sup>
dormitorio 01	17,19 m <sup>2</sup>
baño 01	4,84 m <sup>2</sup>
dormitorio 02	14,35 m <sup>2</sup>
baño 02	3,63 m <sup>2</sup>
	<b>118.73 m<sup>2</sup></b>
	<b>140.61 m<sup>2</sup></b>

PLANTA PRIMERA	
escalera	7,25 m <sup>2</sup>
distribuidor	6,08 m <sup>2</sup>
ascensor	1,89 m <sup>2</sup>
dormitorio principal	16,38 m <sup>2</sup>
baño principal	12,41 m <sup>2</sup>
vestidor 01	8,71 m <sup>2</sup>
vestidor 02	6,63 m <sup>2</sup>
dormitorio 03	17,51 m <sup>2</sup>
baño 03	4,84 m <sup>2</sup>
dormitorio 04	14,68 m <sup>2</sup>
baño 04	3,63 m <sup>2</sup>
	<b>100.21 m<sup>2</sup></b>
	<b>120.70 m<sup>2</sup></b>

PLANTA CUBIERTA	109.25 m <sup>2</sup>	120.70 m <sup>2</sup>
	<b>377.77 m<sup>2</sup></b>	<b>443.81 m<sup>2</sup></b>

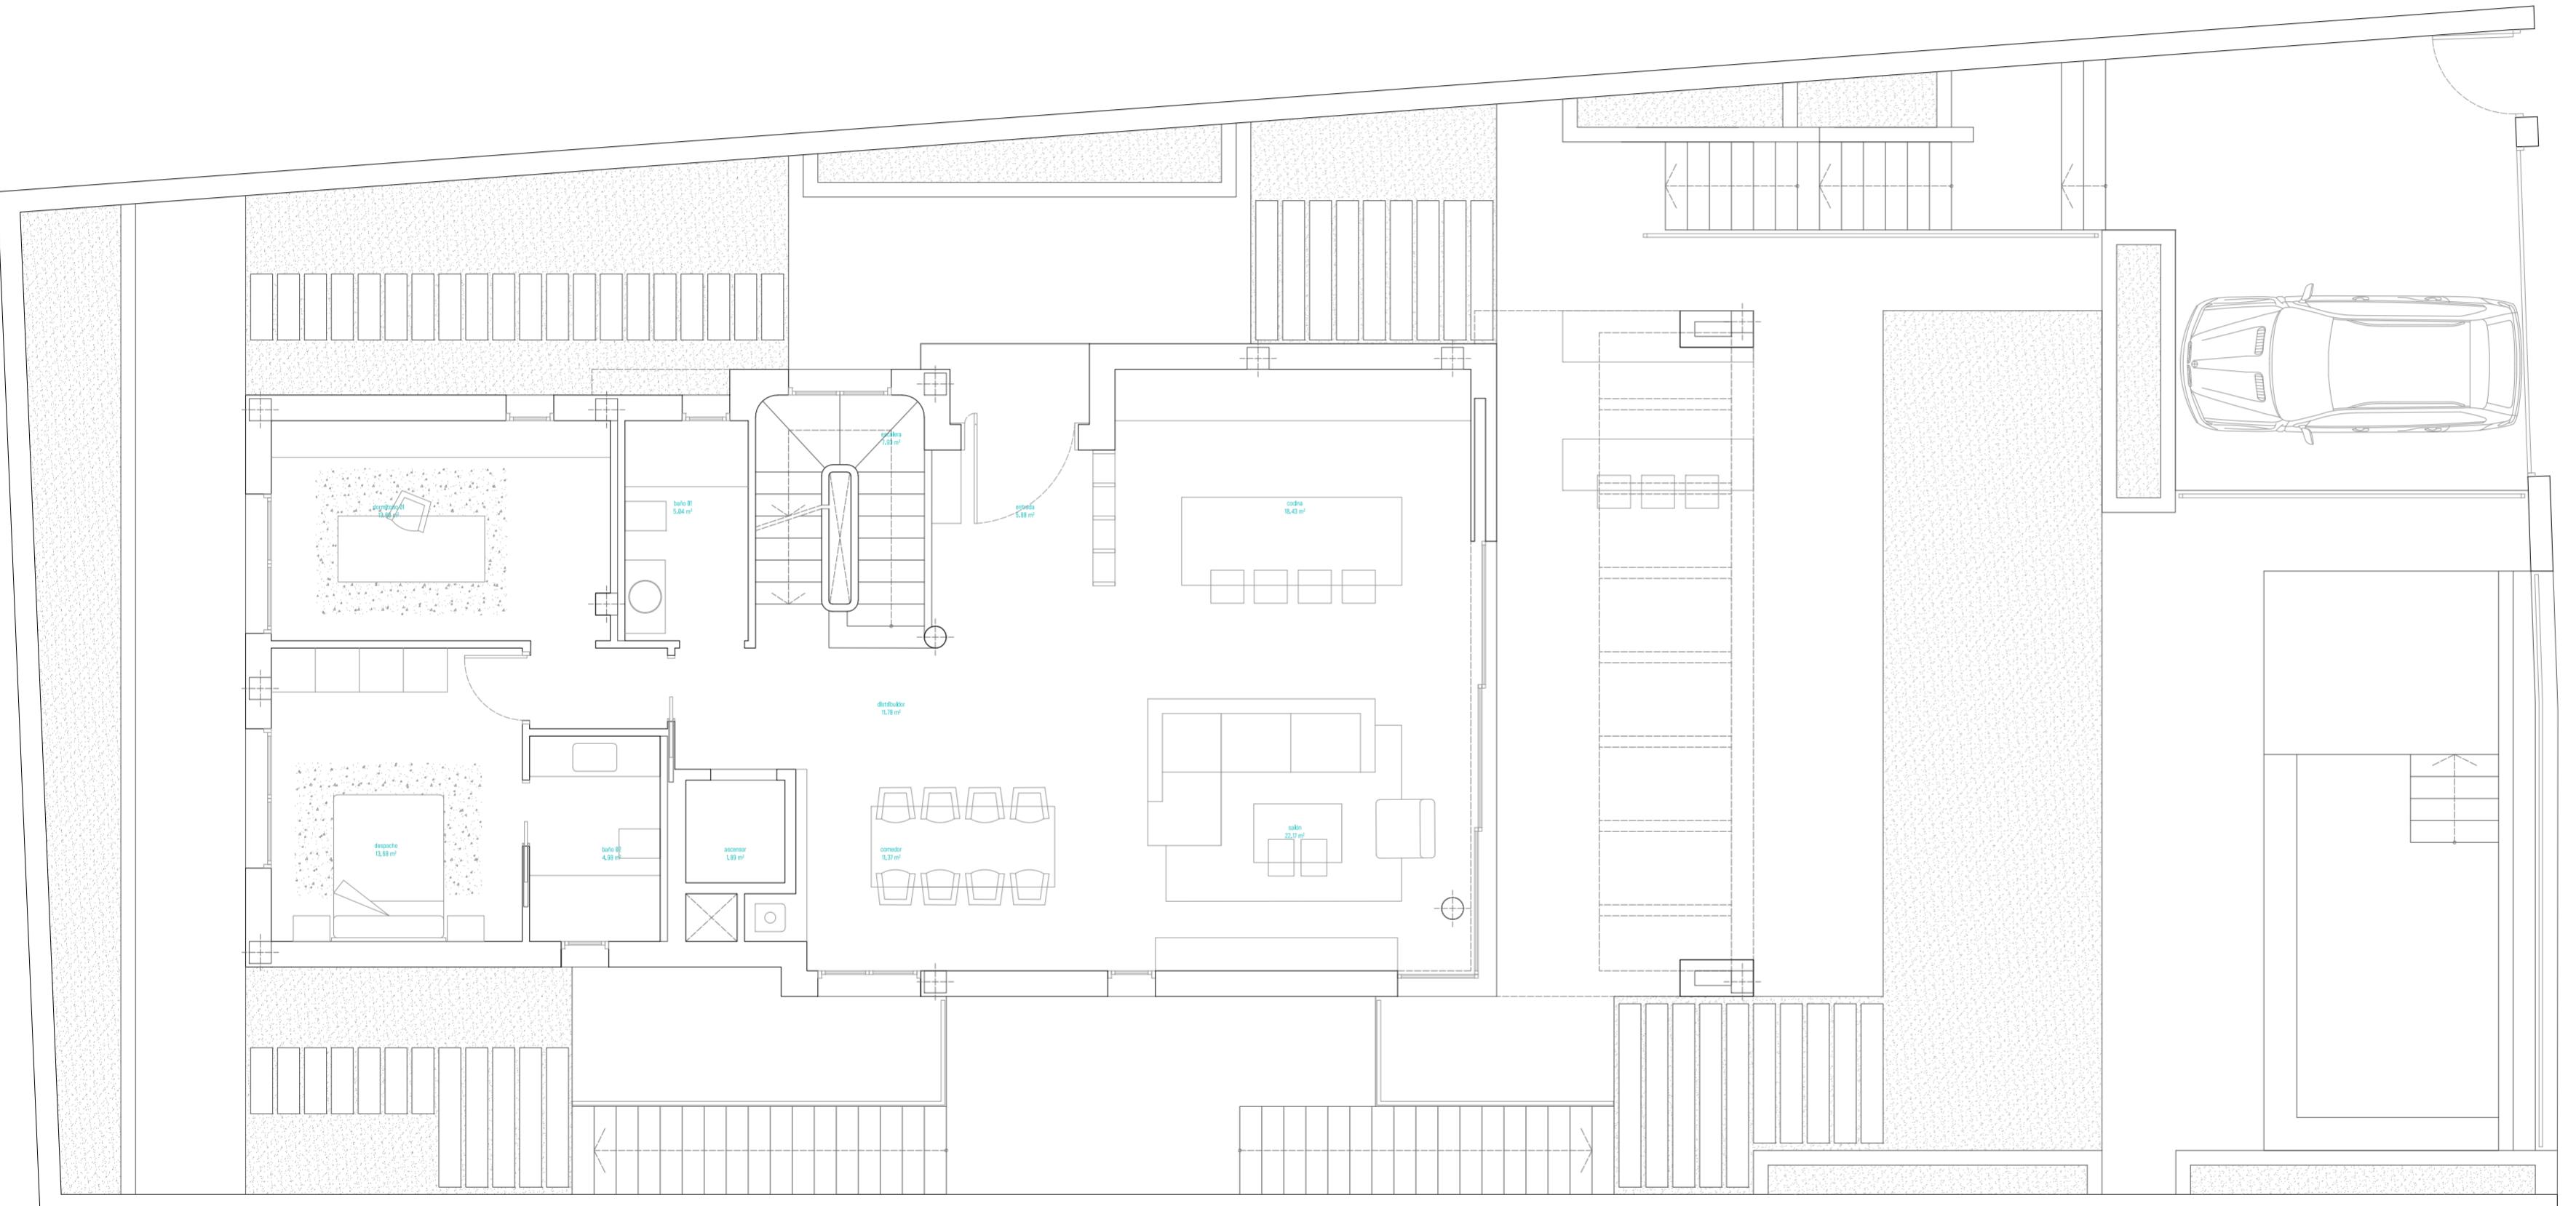 TOTAL **377.77 m<sup>2</sup>** **443.81 m<sup>2</sup>**


planta baja

 Proyecto de Interiorismo de Vivienda Unifamiliar Aislada  
 en Vista Ángeles 5, 04638 Mojácar (Almería)

### Planta Baja

Promotor: Jose Antonio Maldonado Burgos 75270031-R

 Paralela Taller Creativo  
 Mayo 2024

Escala 1:75

B.01.02


CUADRO SUPERFICIES S. ÚTIL S. CONST

PLANTA SÓTANO	
escalera	7.25 m <sup>2</sup>
distribuidor	6.36 m <sup>2</sup>
ascensor	2.10 m <sup>2</sup>
instalaciones	5.40 m <sup>2</sup>
trastero	4.89 m <sup>2</sup>
sala multusos	35.41 m <sup>2</sup>
garaje	97.42 m <sup>2</sup>
	<b>158.03 m<sup>2</sup></b>
	<b>182.50 m<sup>2</sup></b>

PLANTA BAJA	
entrada	6.00 m <sup>2</sup>
escalera	7.93 m <sup>2</sup>
distribuidor	10.09 m <sup>2</sup>
ascensor	1.89 m <sup>2</sup>
cocina	18.62 m <sup>2</sup>
salón	22.39 m <sup>2</sup>
comedor	11.80 m <sup>2</sup>
dormitorio 01	17.19 m <sup>2</sup>
baño 01	4.84 m <sup>2</sup>
dormitorio 02	14.35 m <sup>2</sup>
baño 02	3.63 m <sup>2</sup>
	<b>118.73 m<sup>2</sup></b>
	<b>140.61 m<sup>2</sup></b>

PLANTA PRIMERA	
escalera	7.25 m <sup>2</sup>
distribuidor	6.08 m <sup>2</sup>
ascensor	1.89 m <sup>2</sup>
dormitorio principal	16.38 m <sup>2</sup>
baño principal	12.41 m <sup>2</sup>
vestidor 01	8.71 m <sup>2</sup>
vestidor 02	6.63 m <sup>2</sup>
dormitorio 03	17.51 m <sup>2</sup>
baño 03	4.84 m <sup>2</sup>
dormitorio 04	14.68 m <sup>2</sup>
baño 04	3.63 m <sup>2</sup>
	<b>100.21 m<sup>2</sup></b>
	<b>120.70 m<sup>2</sup></b>
PLANTA CUBIERTA	109.25 m <sup>2</sup>
	<b>120.70 m<sup>2</sup></b>

**TOTAL** **377.77 m<sup>2</sup>** **443.81 m<sup>2</sup>**

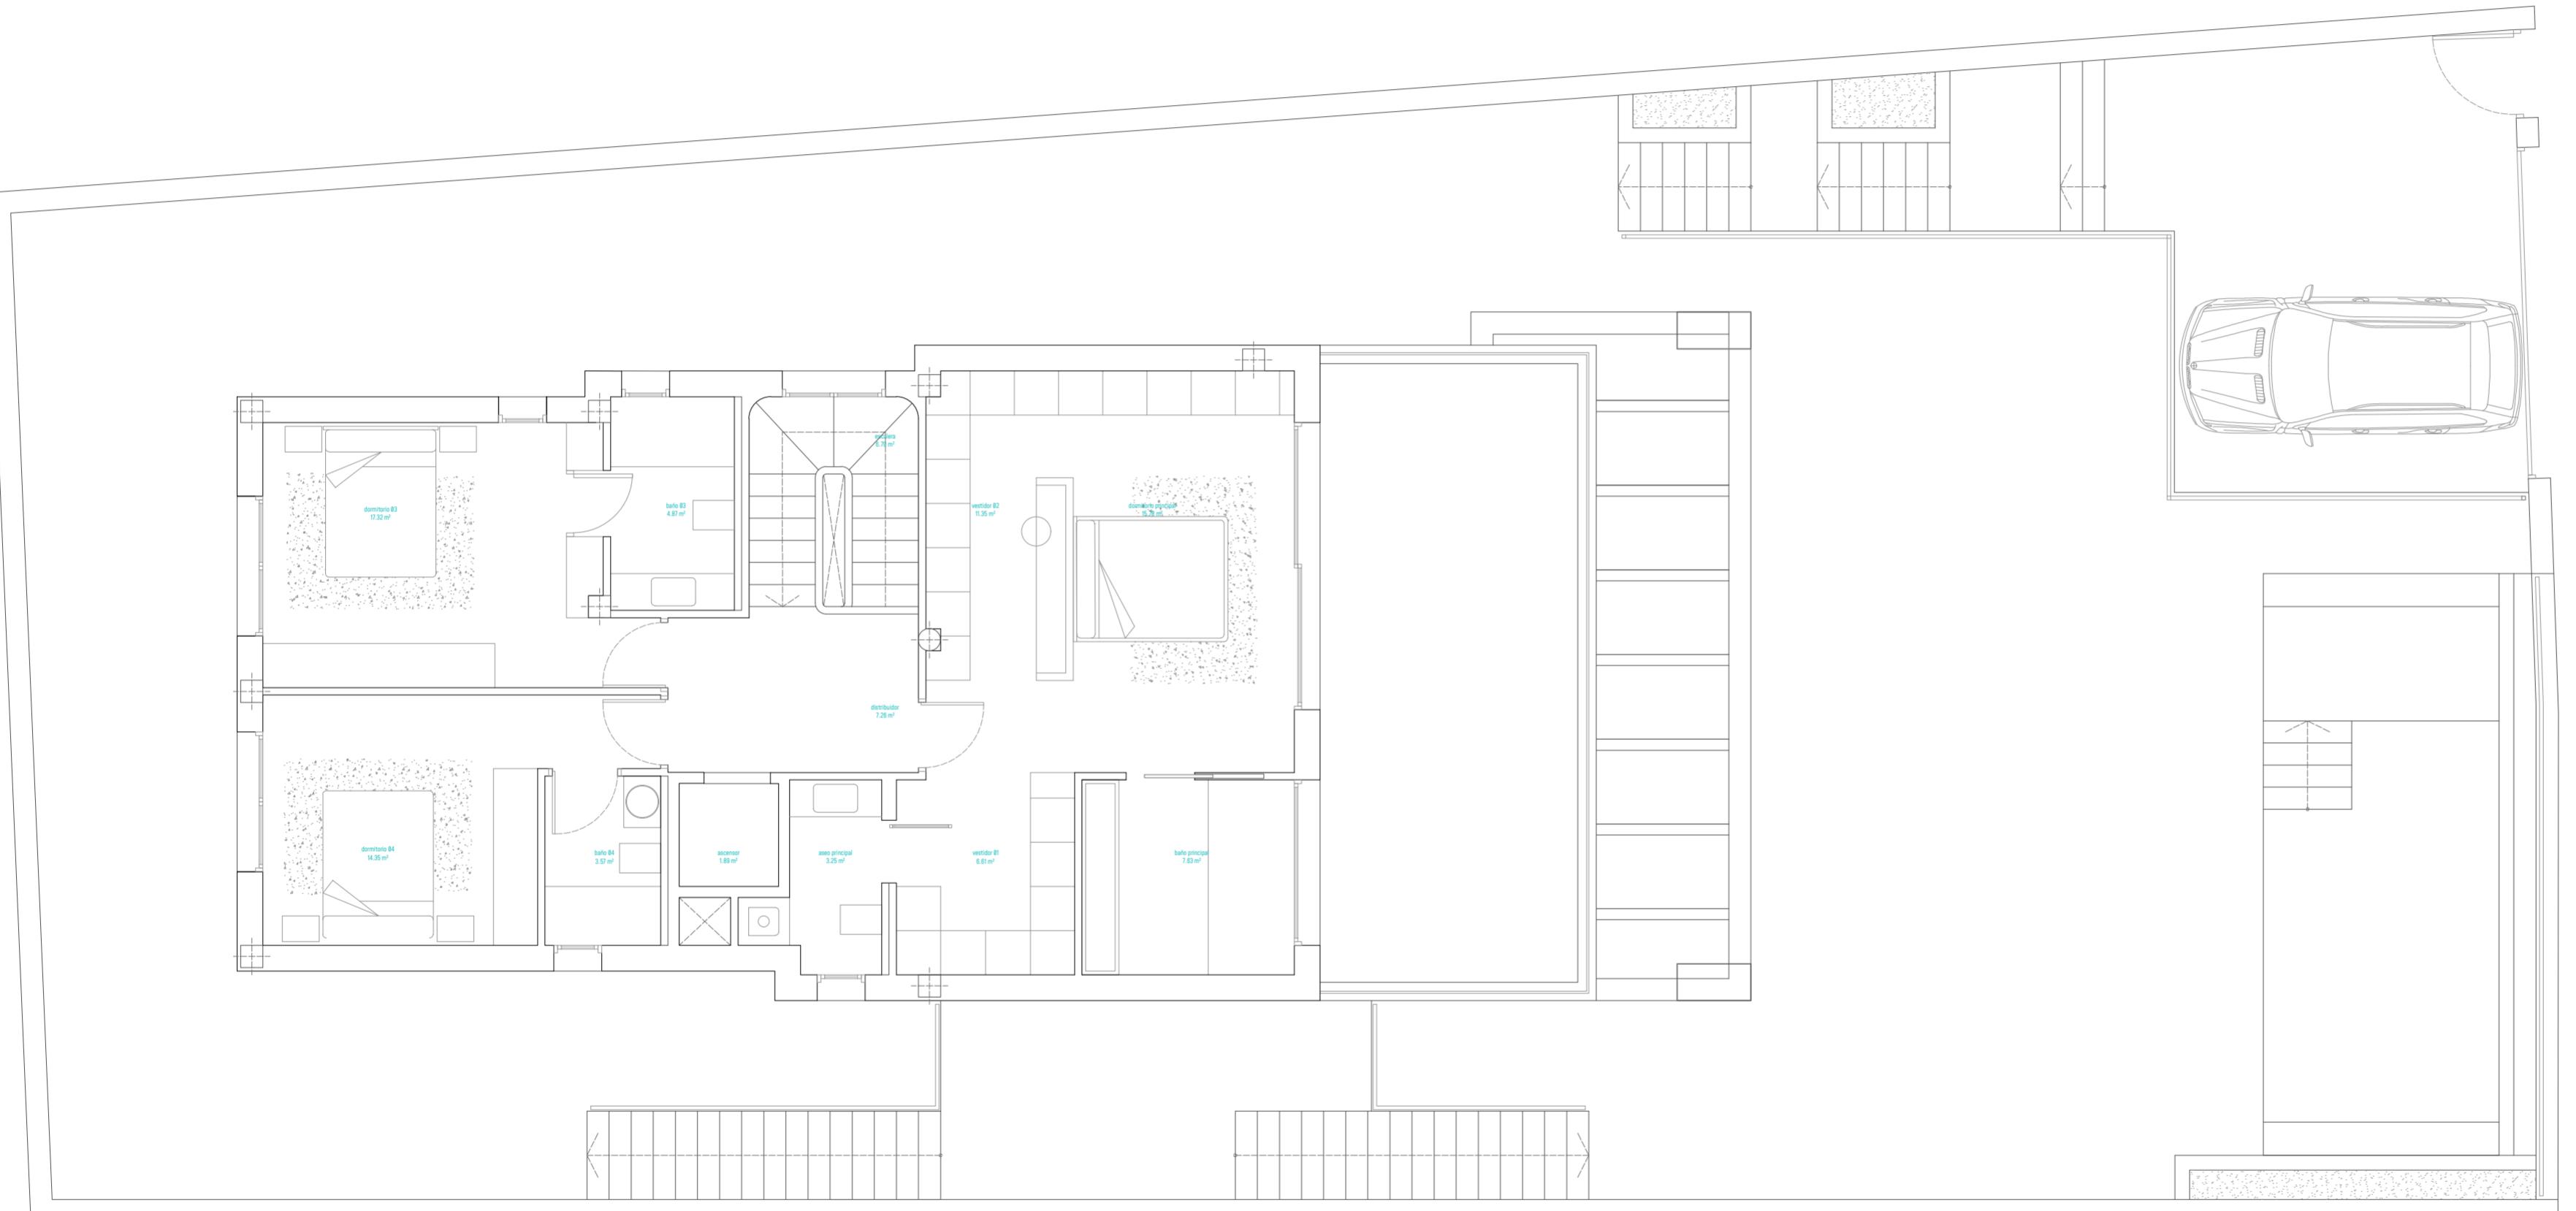

planta primera

Proyecto de Interiorismo de Vivienda Unifamiliar Aislada en Vista Ángeles 5, 04638 Mojácar (Almería)

### Planta Primera

Promotor: Jose Antonio Maldonado Burgos 75270031-R

Paralela Taller Creativo  
Mayo 2024

Escala 1:75


B.01.03

CUADRO SUPERFICIES S. ÚTIL S. CONST

PLANTA SÓTANO	
escalera	7,25 m <sup>2</sup>
distribuidor	6,36 m <sup>2</sup>
ascensor	2,10 m <sup>2</sup>
instalaciones	5,40 m <sup>2</sup>
trastero	4,89 m <sup>2</sup>
sala multusos	35,41 m <sup>2</sup>
garaje	97,42 m <sup>2</sup>
	<b>158,83 m<sup>2</sup></b>
	<b>182,50 m<sup>2</sup></b>

PLANTA BAJA	
entrada	6,00 m <sup>2</sup>
escalera	7,93 m <sup>2</sup>
distribuidor	10,09 m <sup>2</sup>
ascensor	1,89 m <sup>2</sup>
cocina	18,62 m <sup>2</sup>
salón	22,39 m <sup>2</sup>
comedor	11,80 m <sup>2</sup>
dormitorio 01	17,19 m <sup>2</sup>
baño 01	4,84 m <sup>2</sup>
dormitorio 02	14,35 m <sup>2</sup>
baño 02	3,63 m <sup>2</sup>
	<b>118,73 m<sup>2</sup></b>
	<b>140,61 m<sup>2</sup></b>

PLANTA PRIMERA	
escalera	7,25 m <sup>2</sup>
distribuidor	6,08 m <sup>2</sup>
ascensor	1,89 m <sup>2</sup>
dormitorio principal	16,38 m <sup>2</sup>
baño principal	12,41 m <sup>2</sup>
vestidor 01	8,71 m <sup>2</sup>
vestidor 02	6,63 m <sup>2</sup>
dormitorio 03	17,51 m <sup>2</sup>
baño 03	4,84 m <sup>2</sup>
dormitorio 04	14,68 m <sup>2</sup>
baño 04	3,63 m <sup>2</sup>
	<b>100,21 m<sup>2</sup></b>
	<b>120,70 m<sup>2</sup></b>
PLANTA CUBIERTA	109,25 m <sup>2</sup>
	<b>120,70 m<sup>2</sup></b>

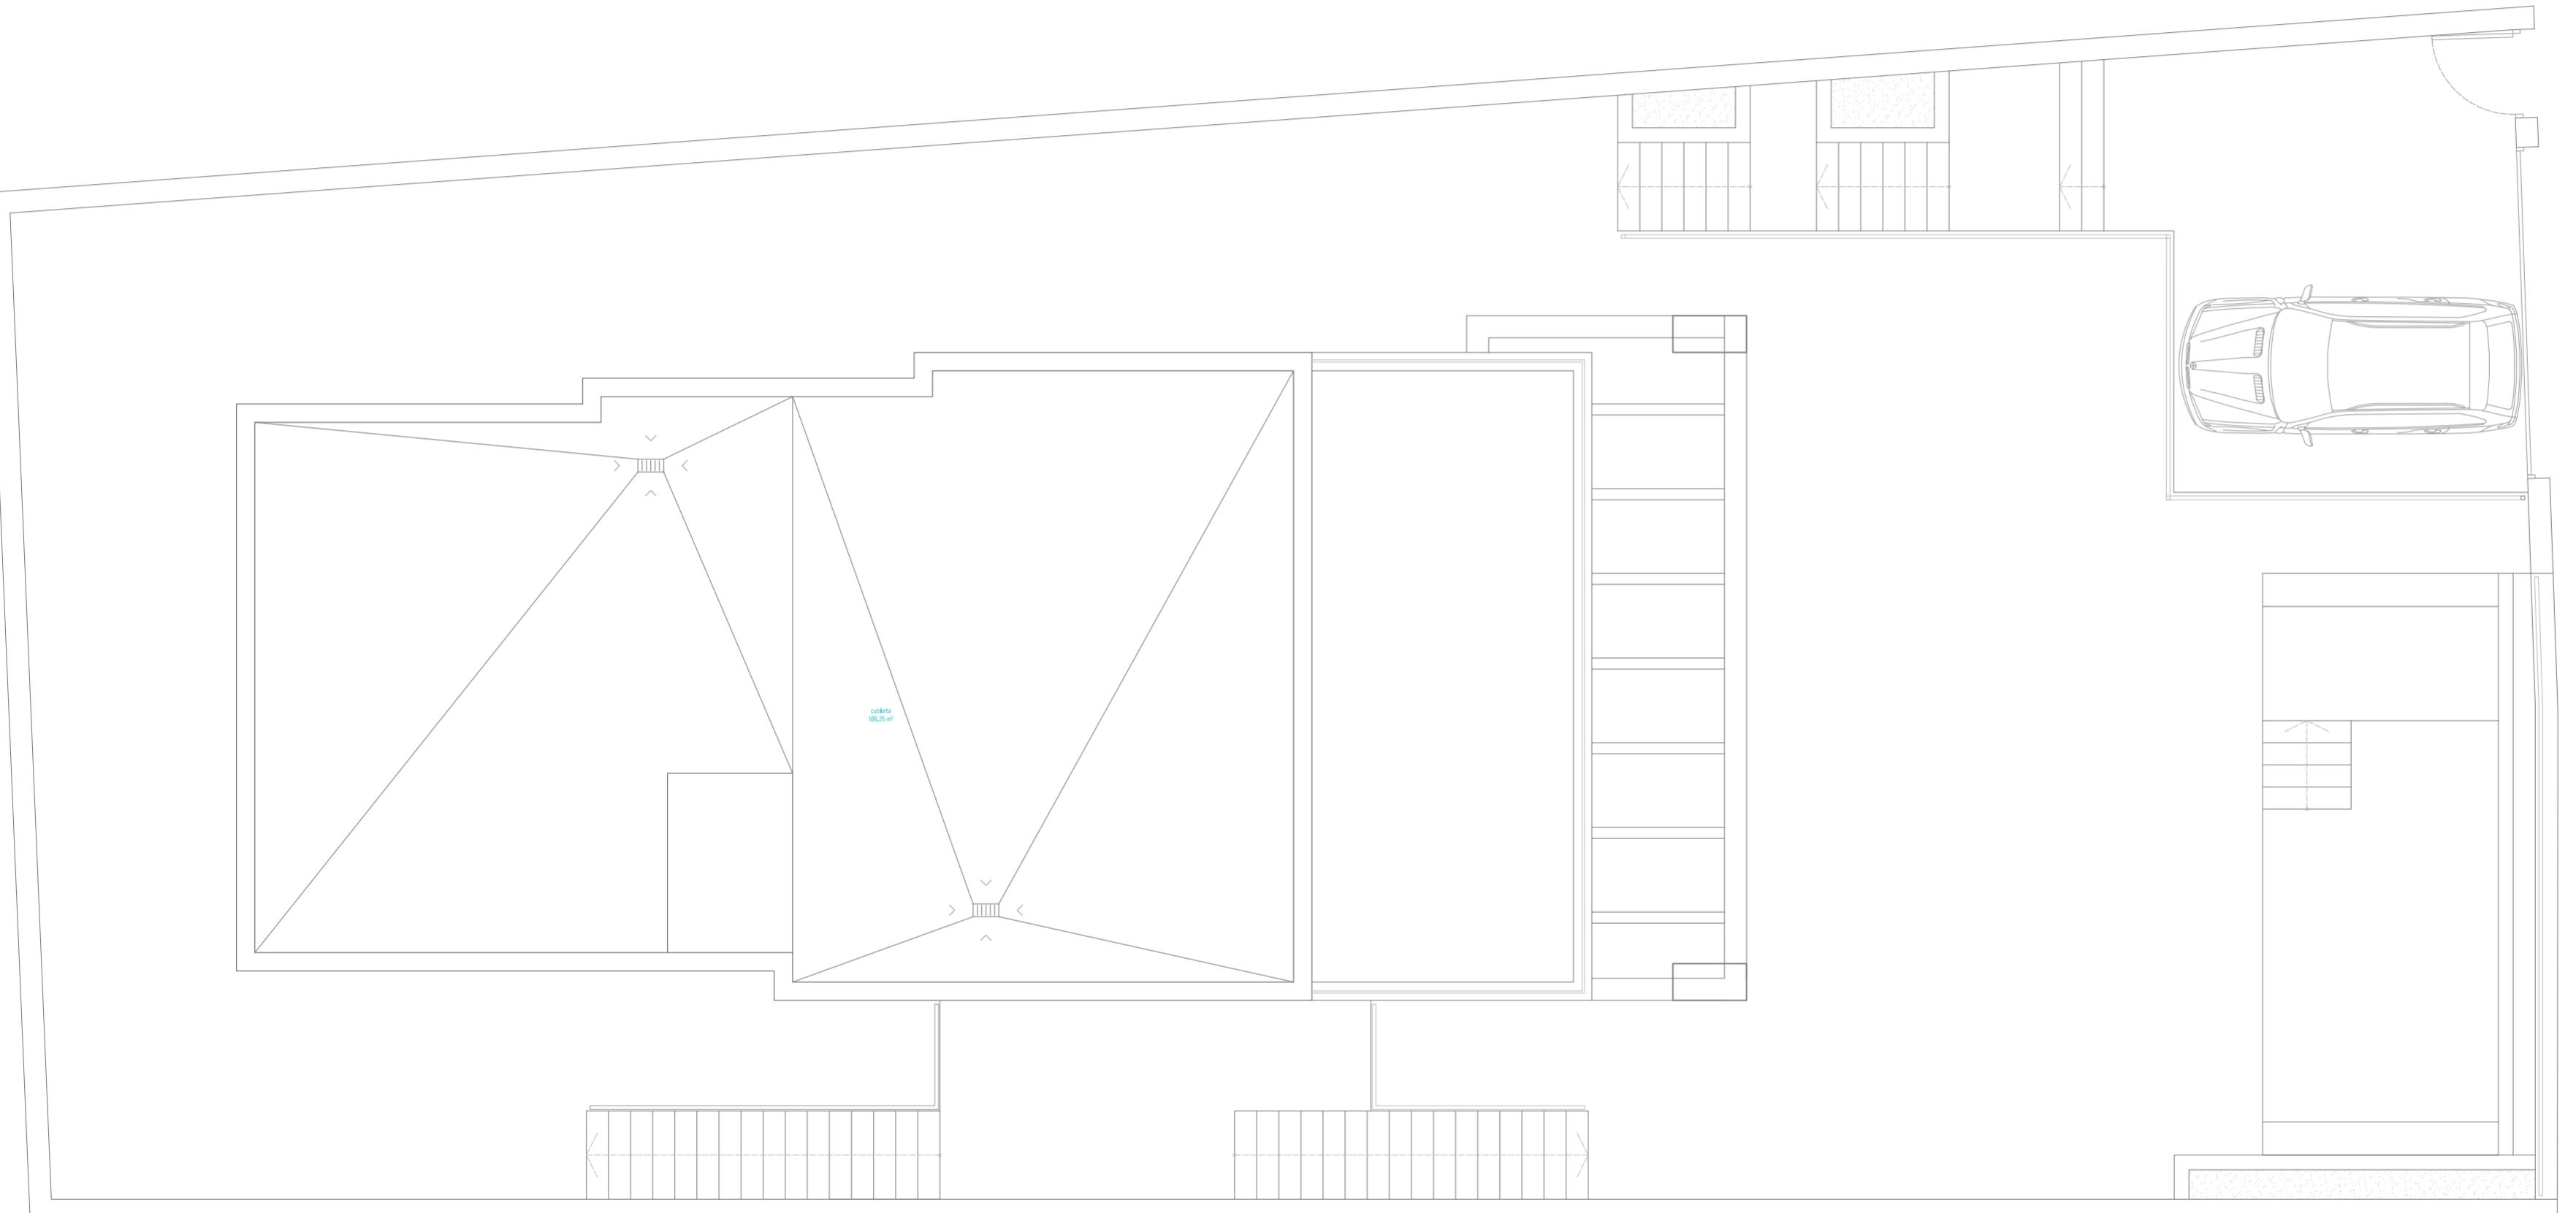 TOTAL **377,77 m<sup>2</sup>** **443,81 m<sup>2</sup>**


planta cubierta

 Proyecto de Interiorismo de Vivienda Unifamiliar Aislada  
 en Vista Ángeles 5, 04638 Mojácar (Almería)


### Planta Cubierta

Promotor: Jose Antonio Maldonado Burgos 75270031-R

 Paralela Taller Creativo  
 Mayo 2024

Escala 1:75

B.01.04

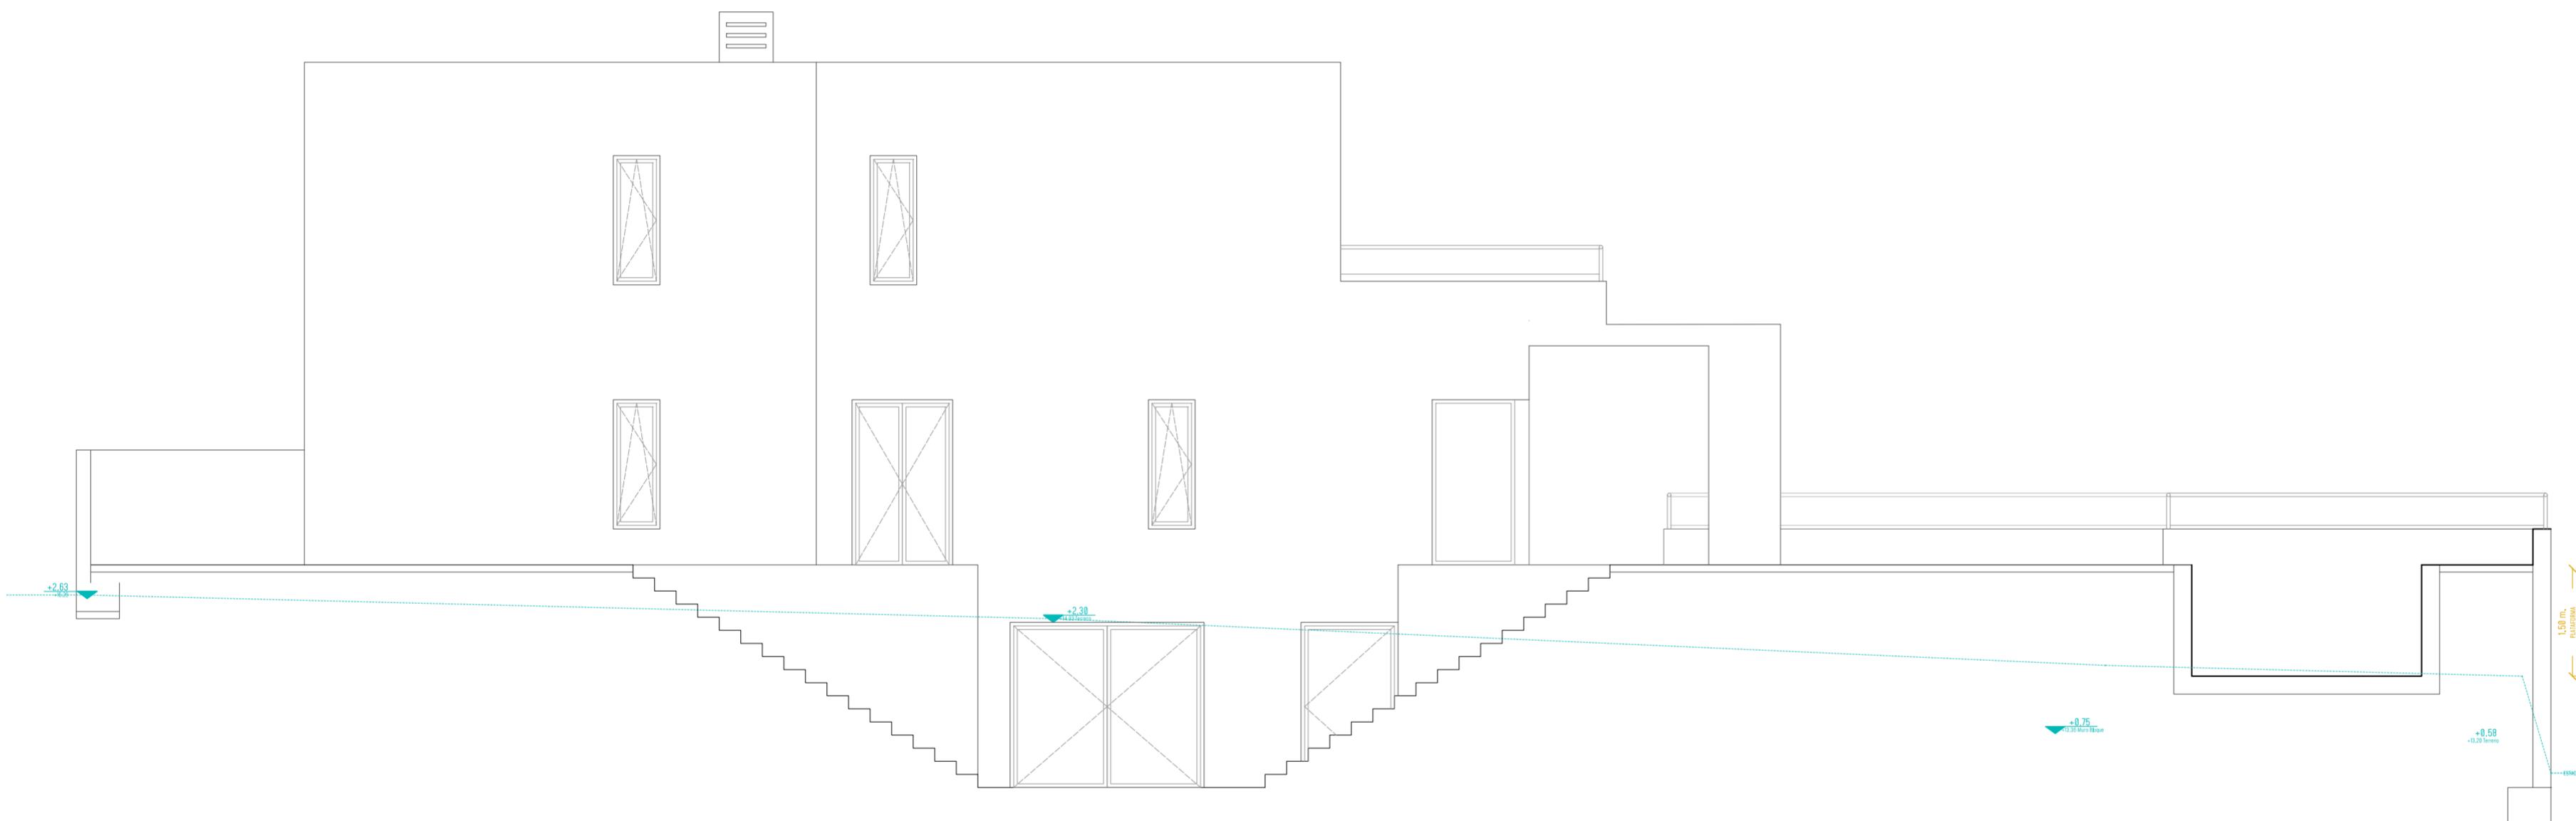

alzado sur

Proyecto de Interiorismo de Vivienda Unifamiliar Aislada  
en Vista Ángeles 5, 04638 Mojácar (Almería)


### Alzado Sur

Promotor: Jose Antonio Maldonado Burgos 75270031-R

Paralela Taller Creativo  
Mayo 2024

Escala 1:75

B.02.01

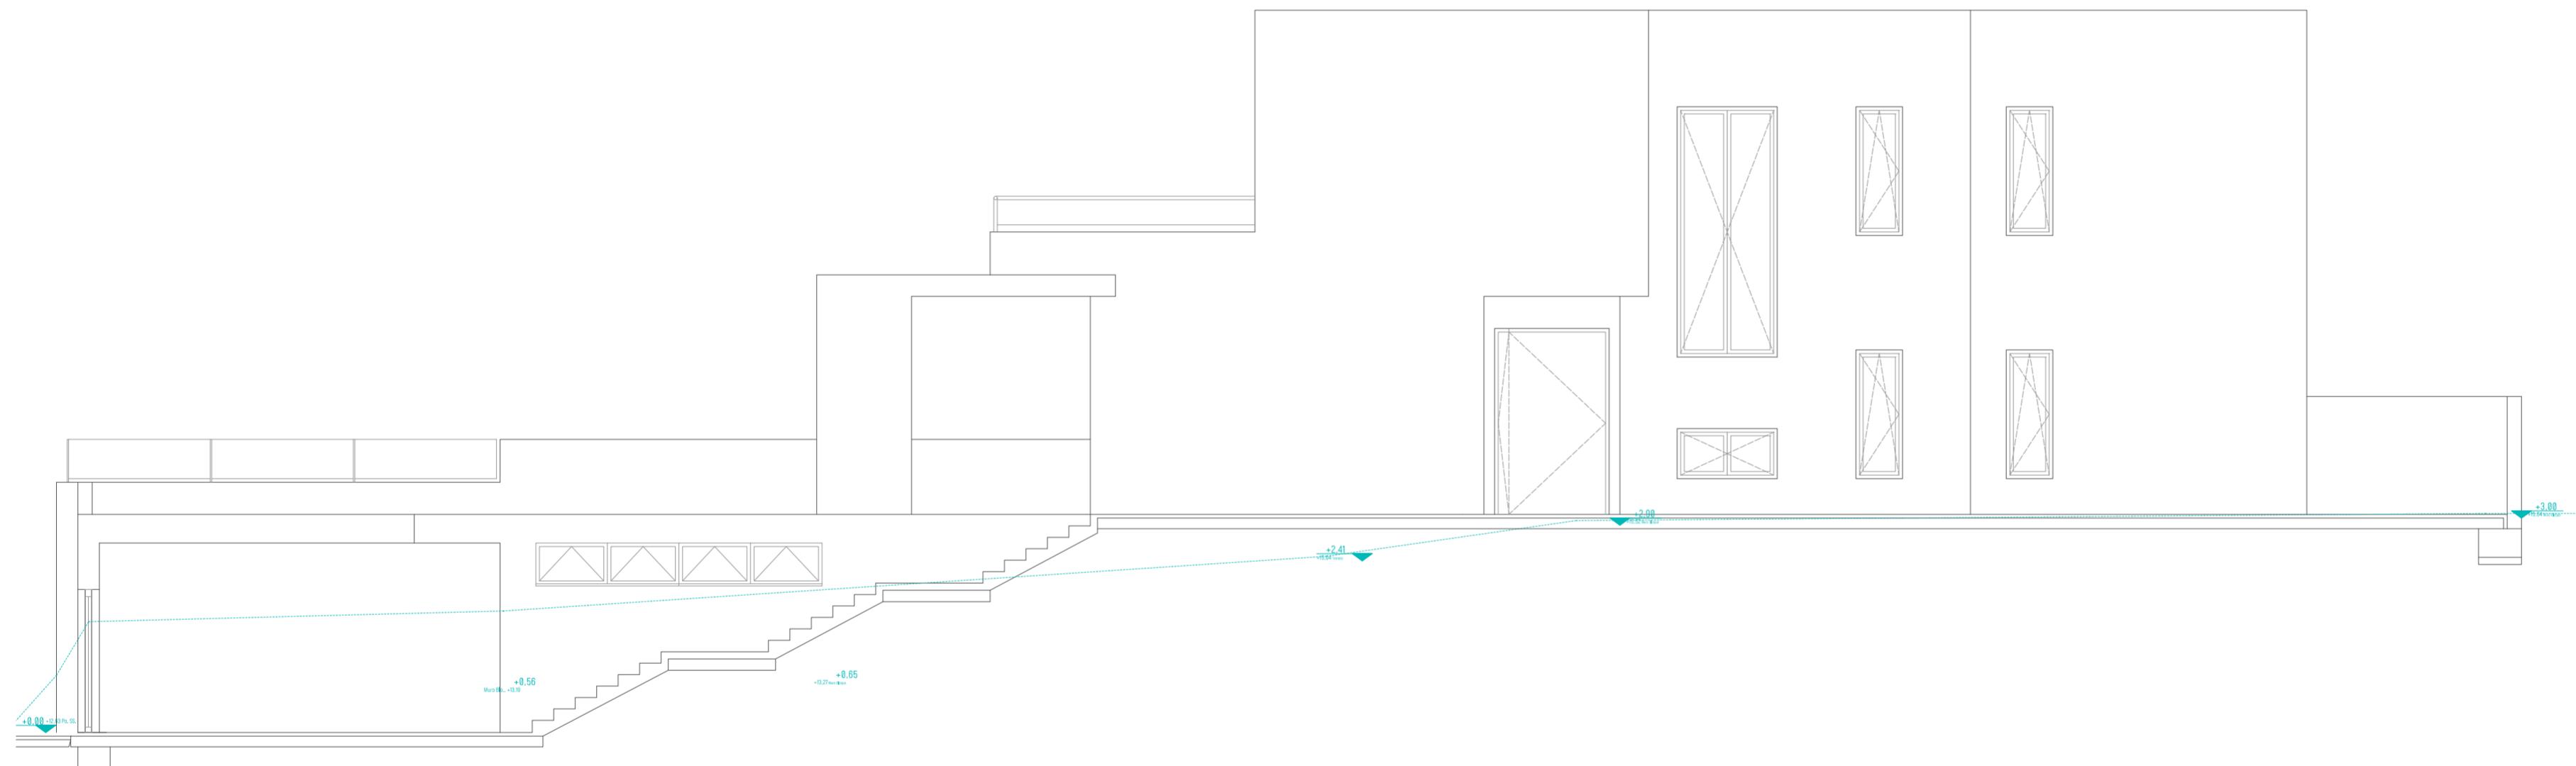

alzado norte

Proyecto de Interiorismo de Vivienda Unifamiliar Aislada  
en Vista Ángeles 5, 04638 Mojácar (Almería)


### Alzado Norte

Promotor: Jose Antonio Maldonado Burgos 75270031-R

Paralela Taller Creativo  
Mayo 2024

Escala 1:75

B.02.02

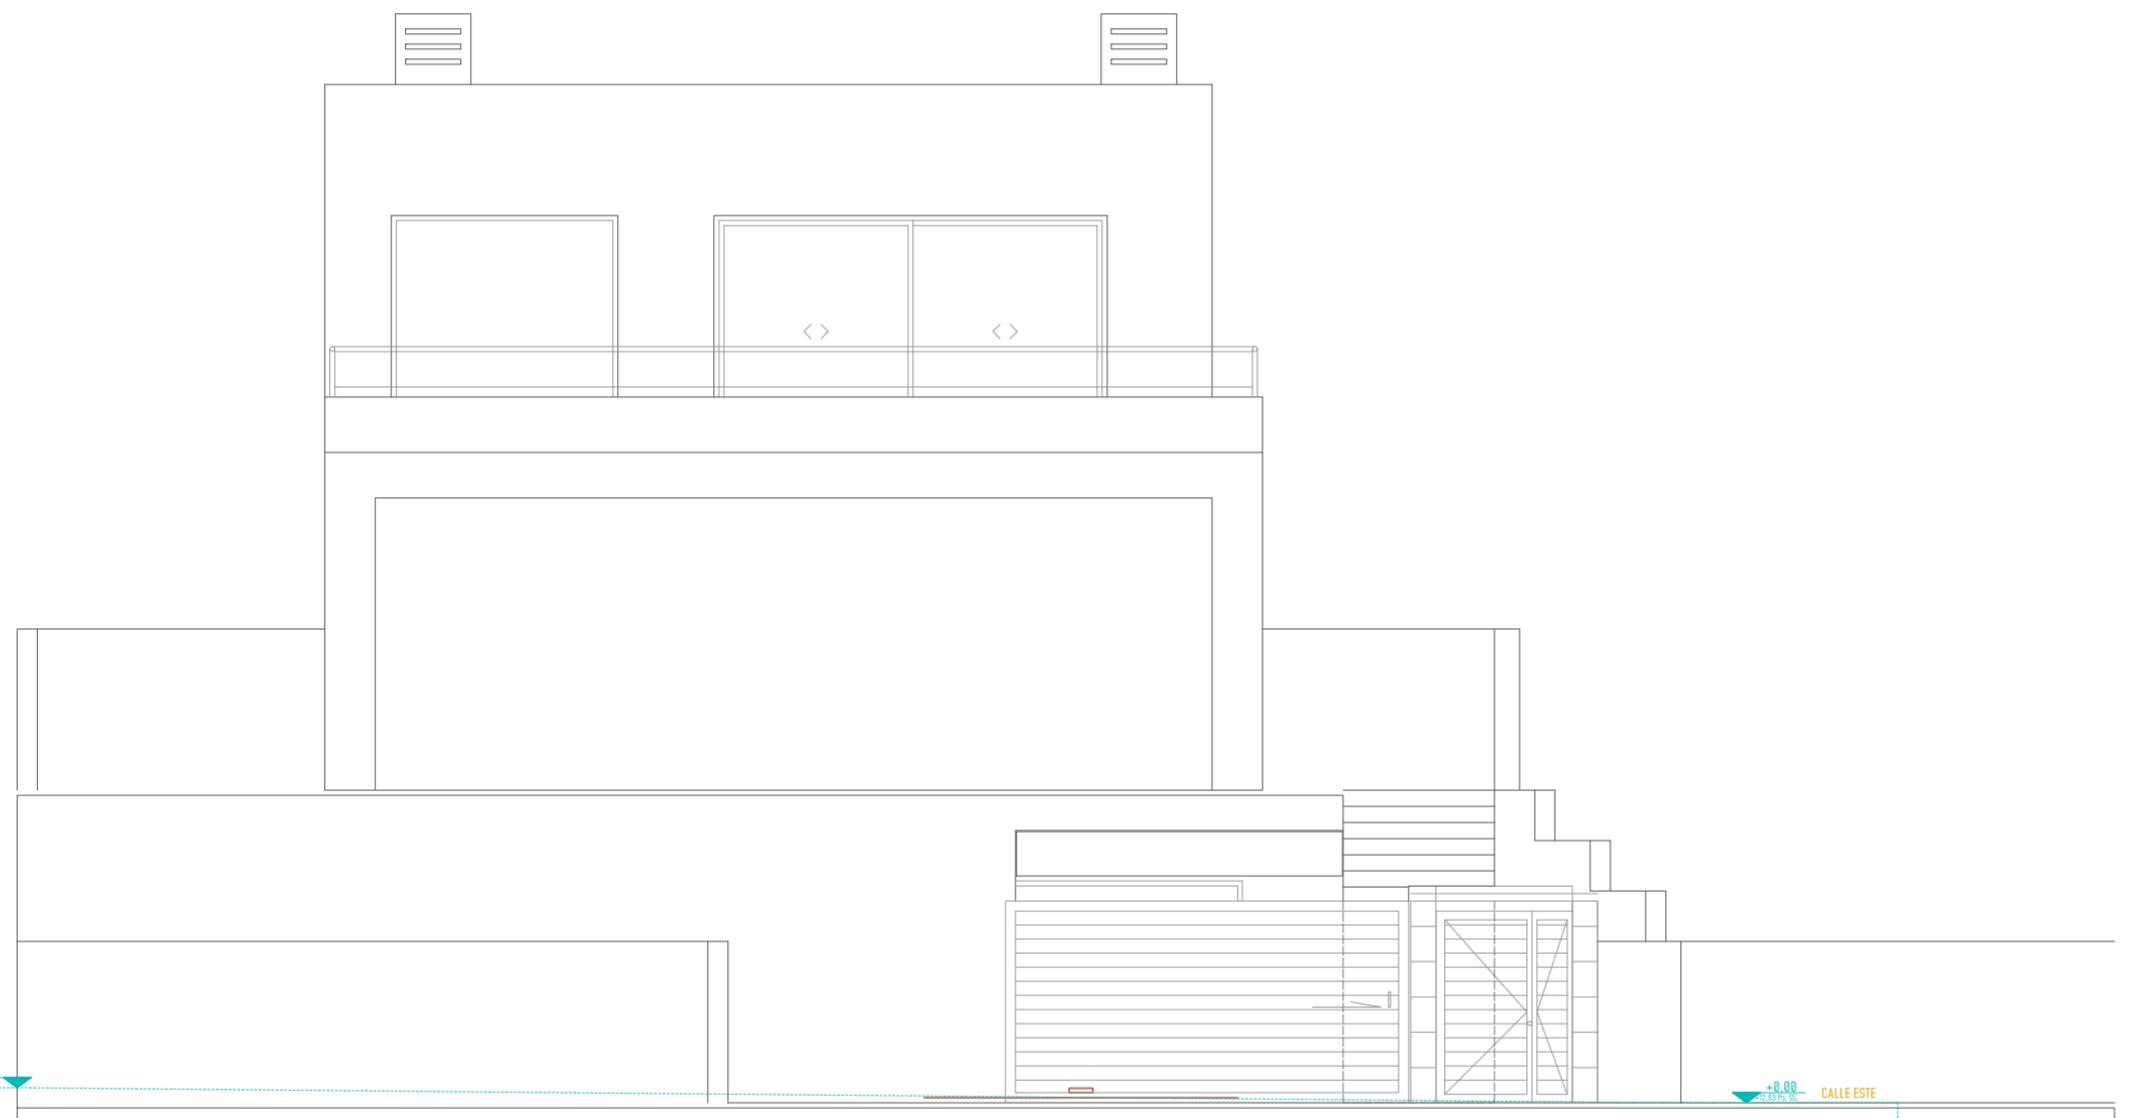

alzado este

Proyecto de Interiorismo de Vivienda Unifamiliar Aislada  
en Vista Ángeles 5, 04638 Mojácar (Almería)


### Alzado Este

Promotor: Jose Antonio Maldonado Burgos 75270031-R

Paralela Taller Creativo  
Mayo 2024

Escala 1:75

B.02.03

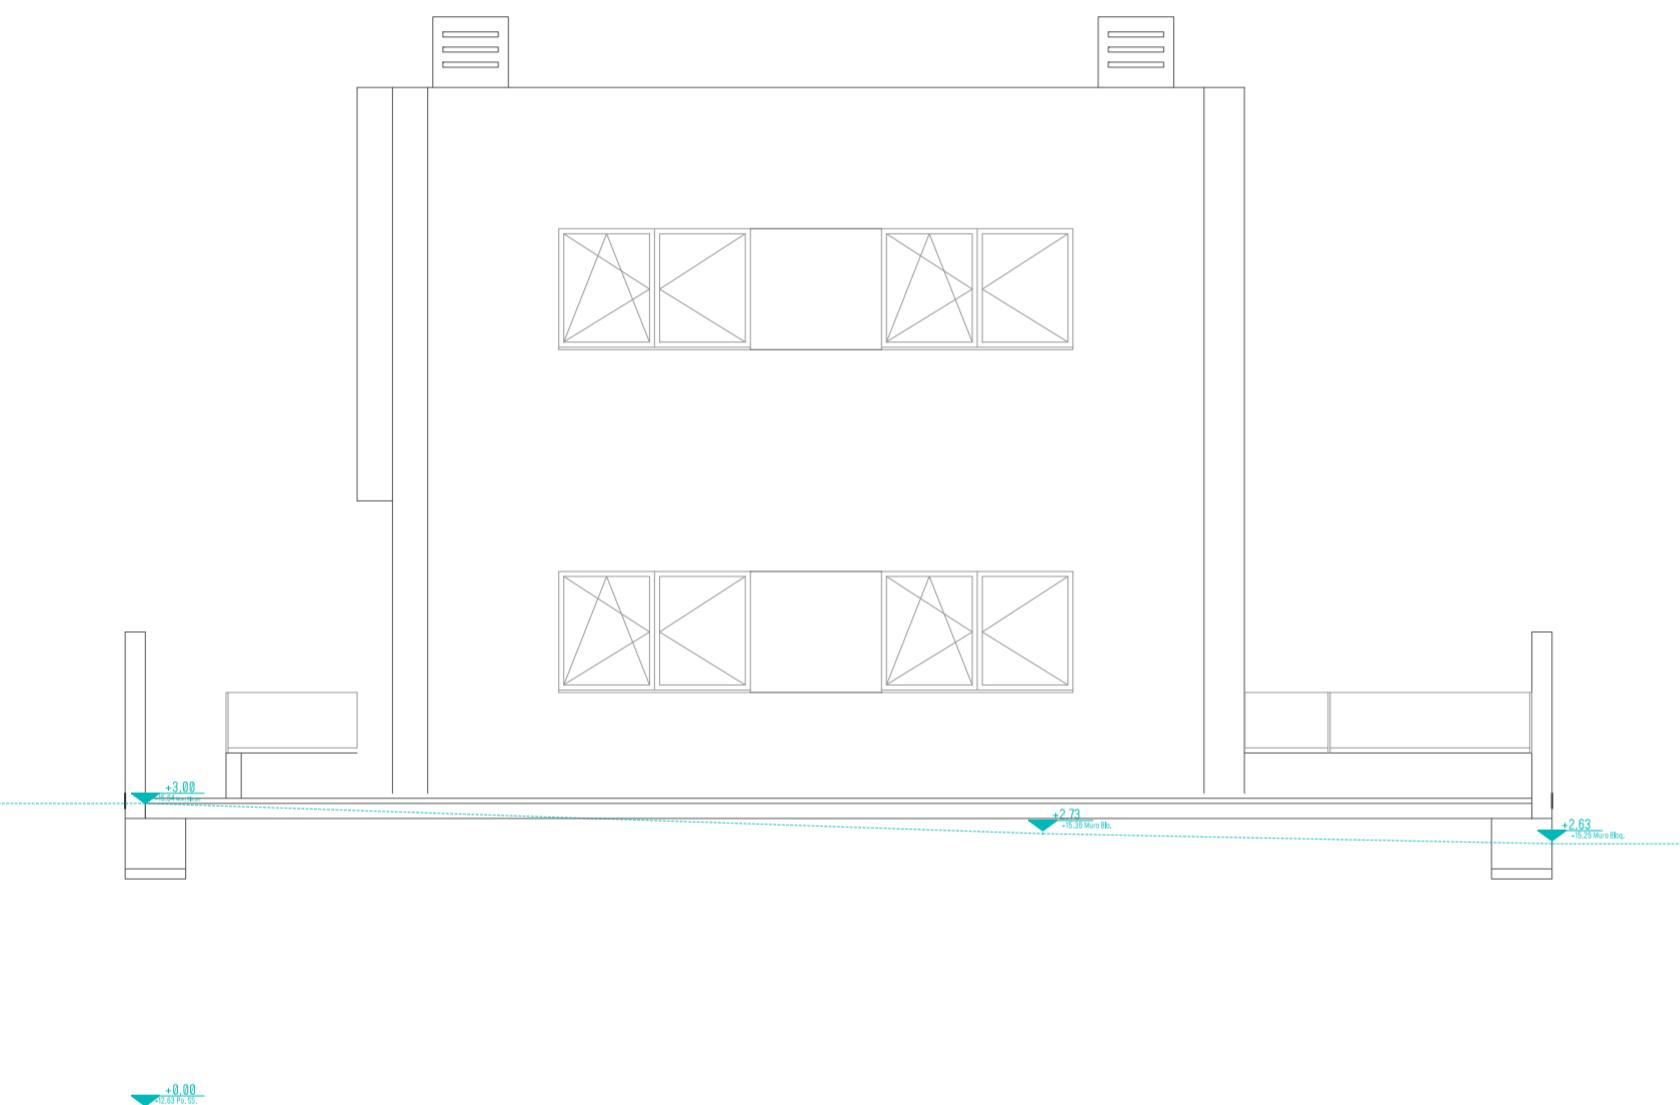

alzado oeste

Proyecto de Interiorismo de Vivienda Unifamiliar Aislada  
en Vista Ángeles 5, 04638 Mojácar (Almería)

### Alzado Oeste

Promotor: Jose Antonio Maldonado Burgos 75270031-R

Paralela Taller Creativo  
Mayo 2024

Escala 1:75

3.75

3.00

2.25

1.50

0.75

0.00

1.50

2.25

3.00

3.75

3.00

2.25

1.50

0.75

0.00

1.50

2.25

3.00

3.75

3.00

2.25

1.50

0.75

0.00

1.50

2.25

3.00

3.75

3.00

2.25

1.50

0.75

0.00

1.50

2.25

3.00

3.75

3.00

2.25

1.50

0.75

0.00

1.50

2.25

3.00

3.75

3.00

2.25

1.50


0.75

0.00

1.50

2.25

3.00

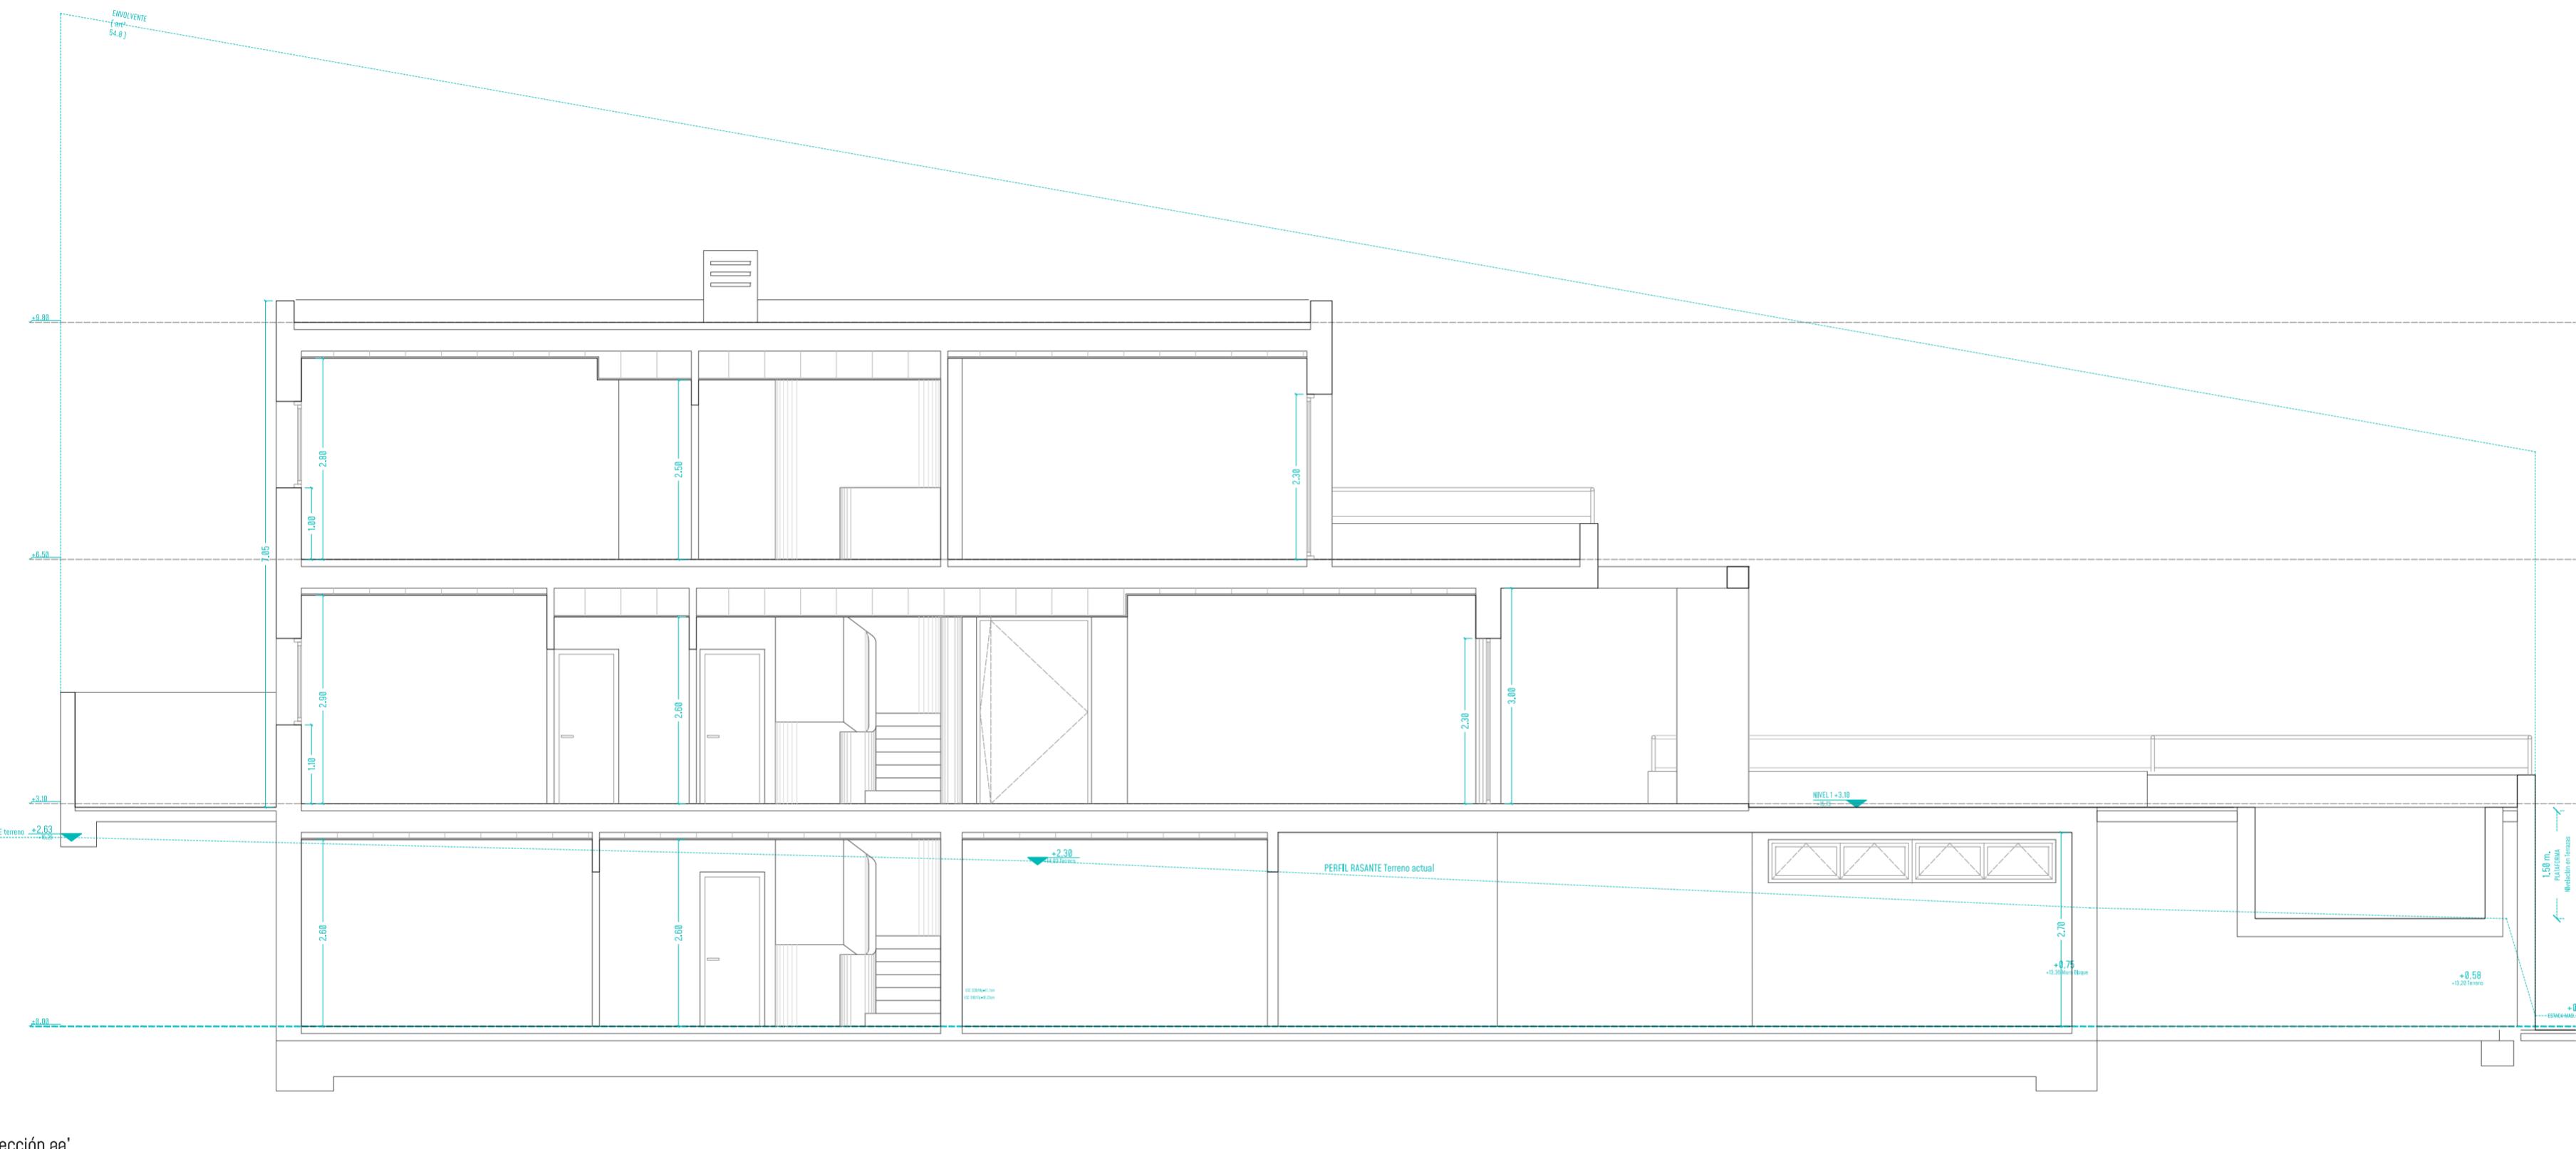

Proyecto de Interiorismo de Vivienda Unifamiliar Aislada  
en Vista Ángeles 5, 04638 Mojácar (Almería)






## **Sección aa'**

Promotor: Jose Antonio Maldonado Burgos 75270031-R

*Paralela Taller Creativo*  
**Mayo 2024**

Escala 1:75

## B.03.01

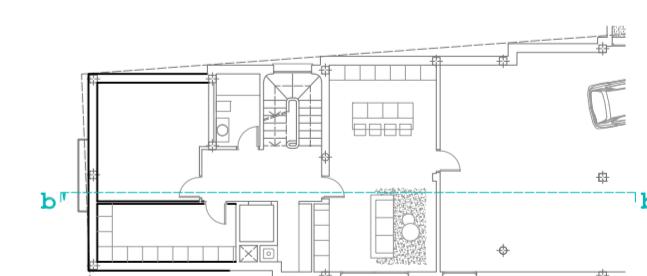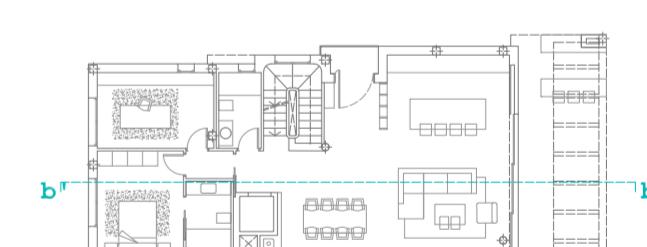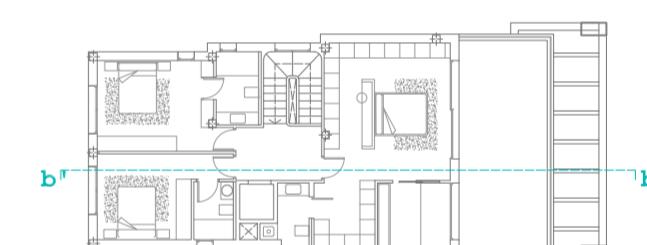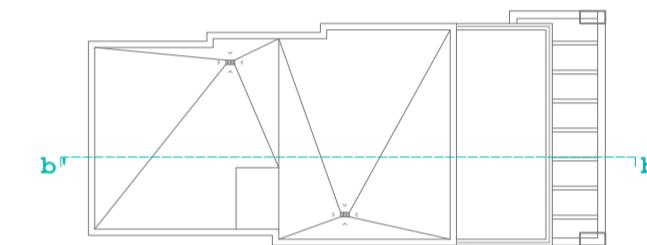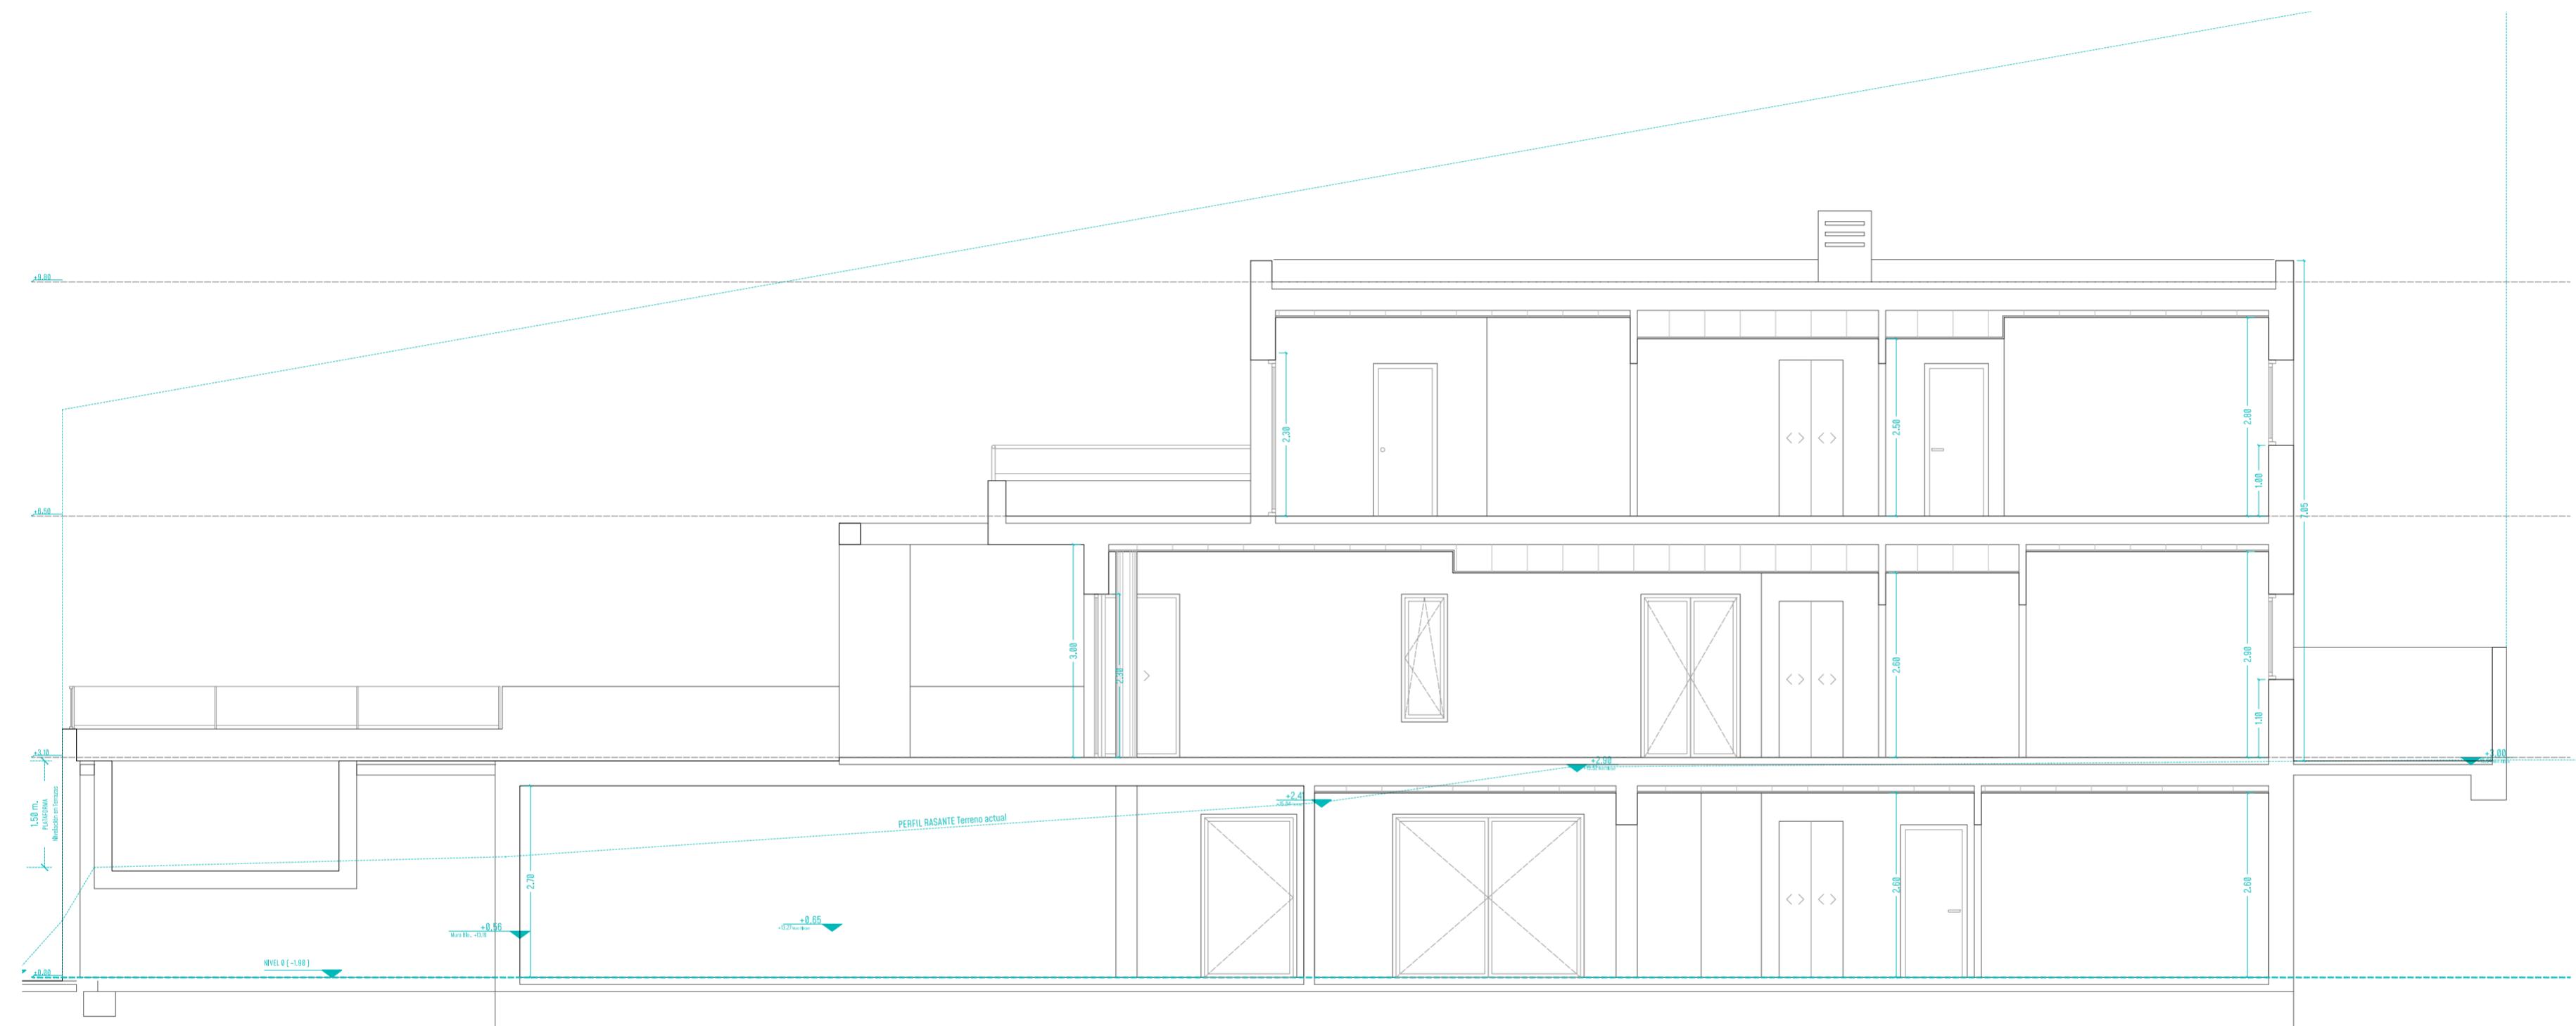

Proyecto de Interiorismo de Vivienda Unifamiliar Aislada  
en Vista Ángeles 5, 04638 Mojácar (Almería)

## Sección bb'

Promotor: Jose Antonio Maldonado Burgos 75270031-R


Paralela Taller Creativo  
Mayo 2024

**Escala 1:75**


0.00      0.75      1.50      2.25      3.00      3.75

B.03.02


B.03.02

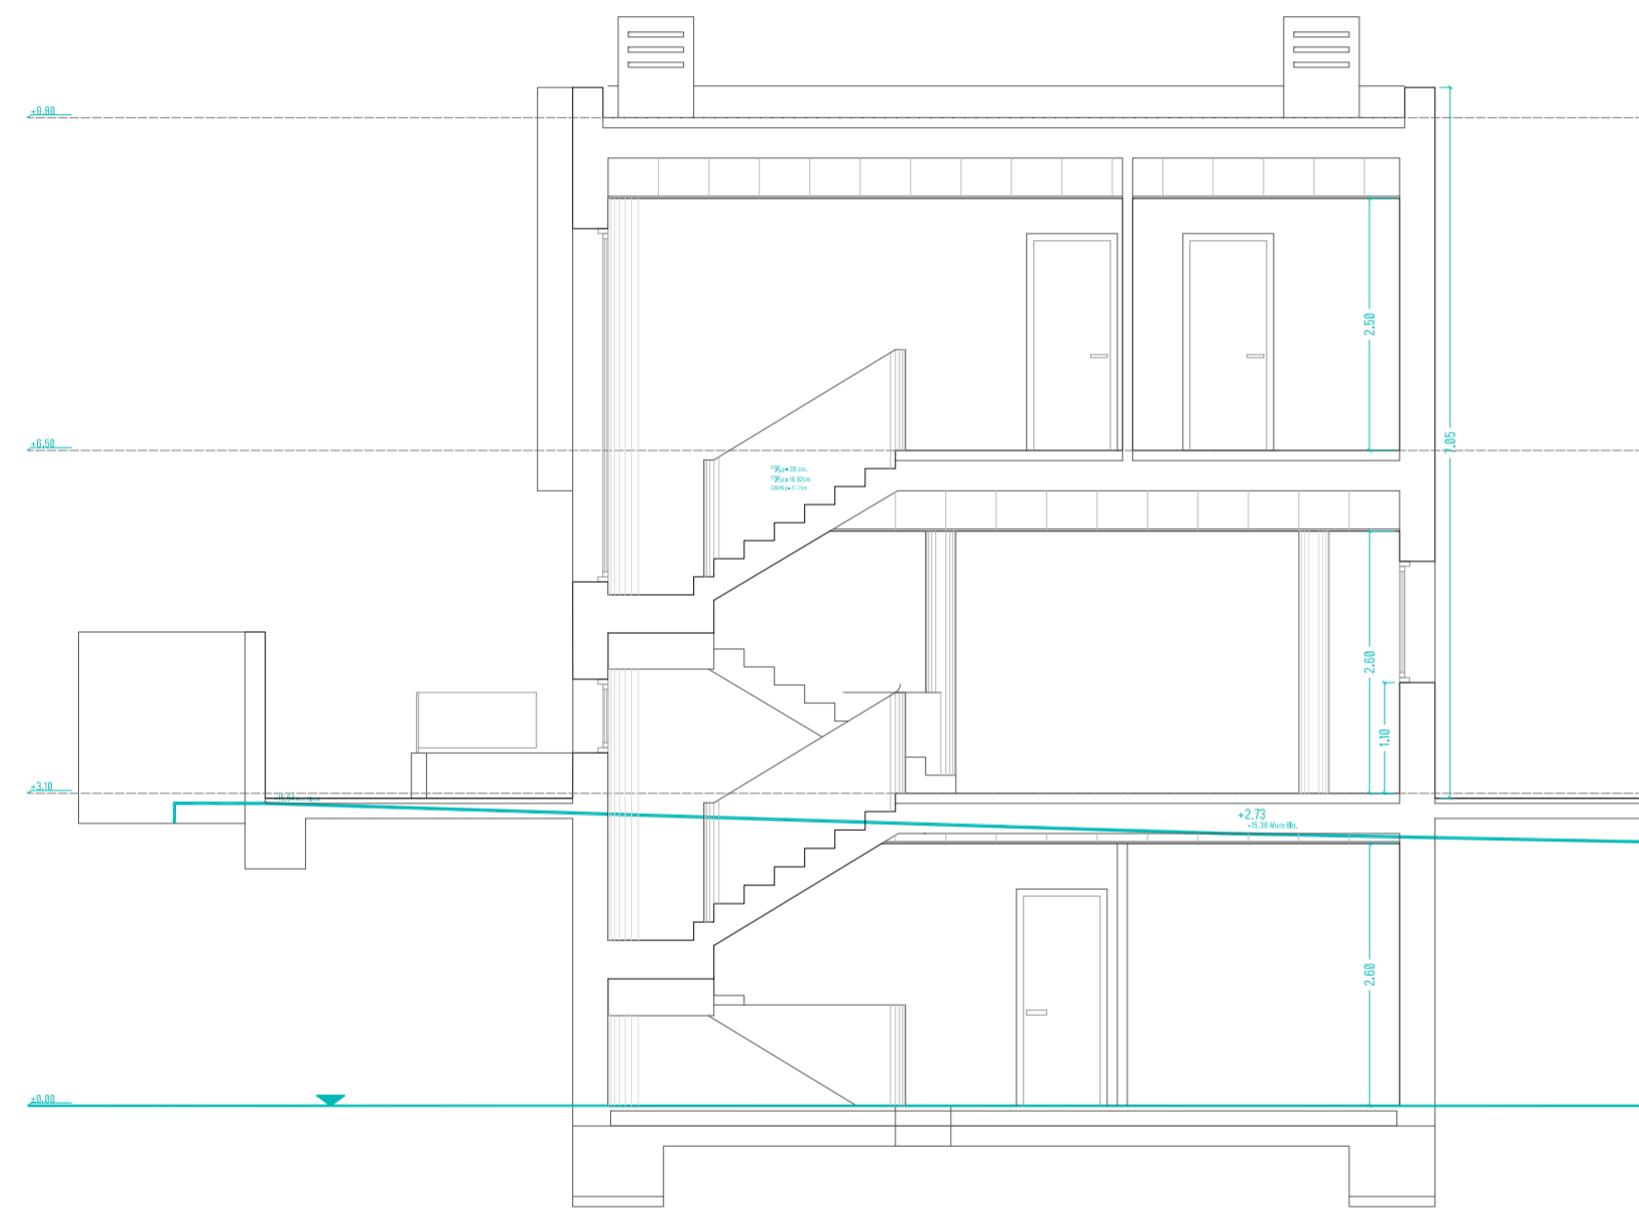

sección c

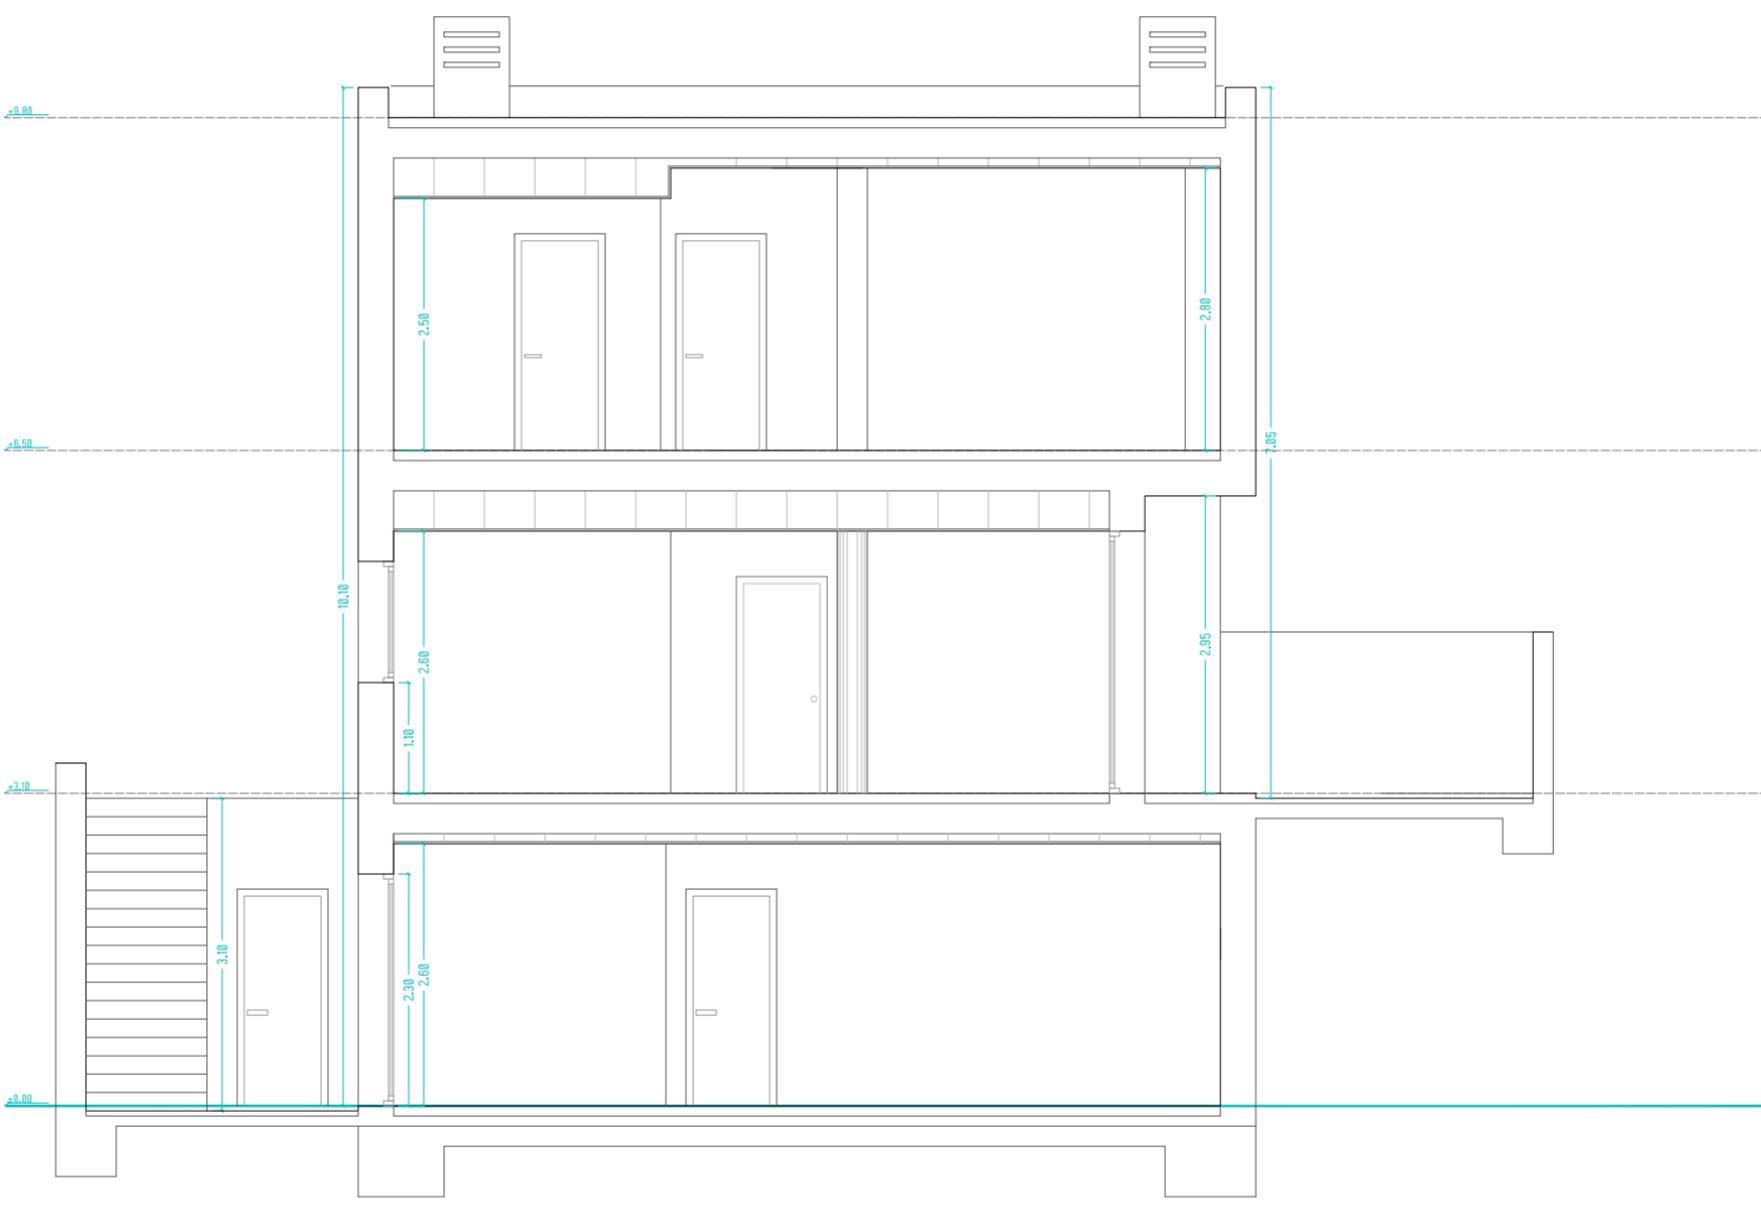

## sección dd'

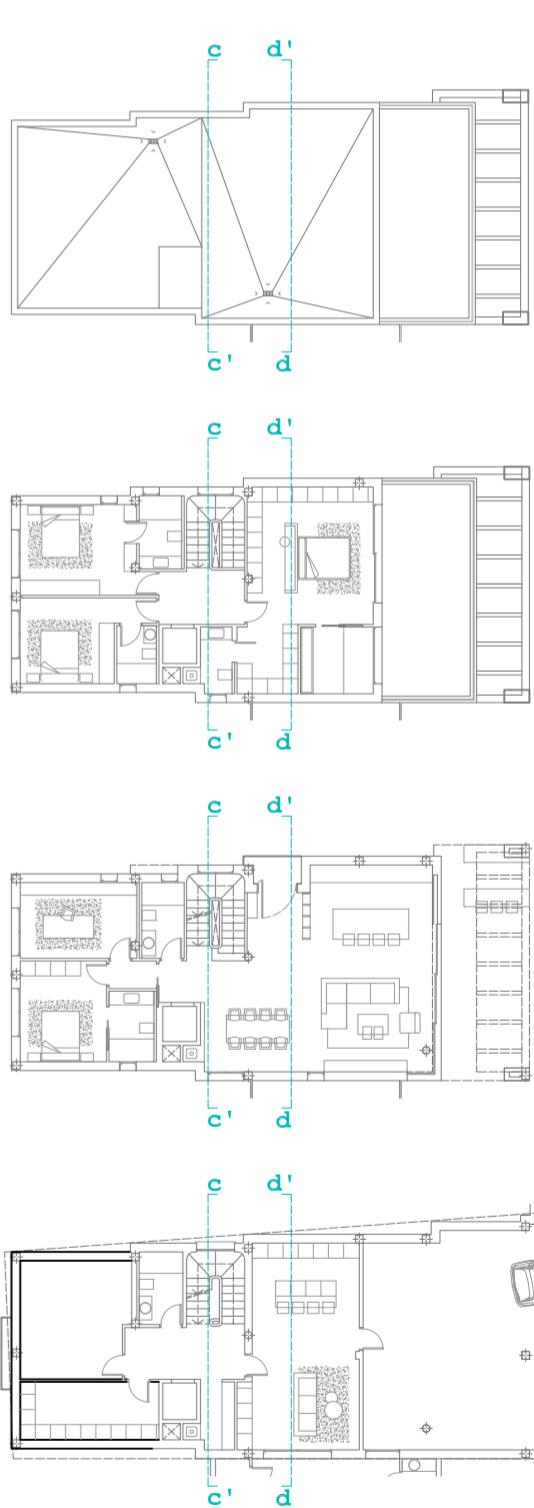

Proyecto de Interiorismo de Vivienda Unifamiliar Aislada  
en Vista Ángeles 5, 04638 Mojácar (Almería)

## **Secciones cc' y dd'**

Promotor: Jose Antonio Maldonado Burgos 75270031-R

Paralela Taller Creativo  
Mayo 2024

**Escala 1:75** 0.00 0.75 1.50 2.25 3.00 3.75

B.01

Proyecto de Interiorismo de Vivienda Unifamiliar Aislada  
en Vista Ángeles 5, 04638 Mojácar (Almería)

# Replanteo Pilares


Promotor: Jose Antonio Maldonado Burgos 75270031-R

Paralela Taller Creativo  
Mayo 2024

**Escala 1:75**

0.00      0.75      1.50      2.25      3.00      3.75

E.00

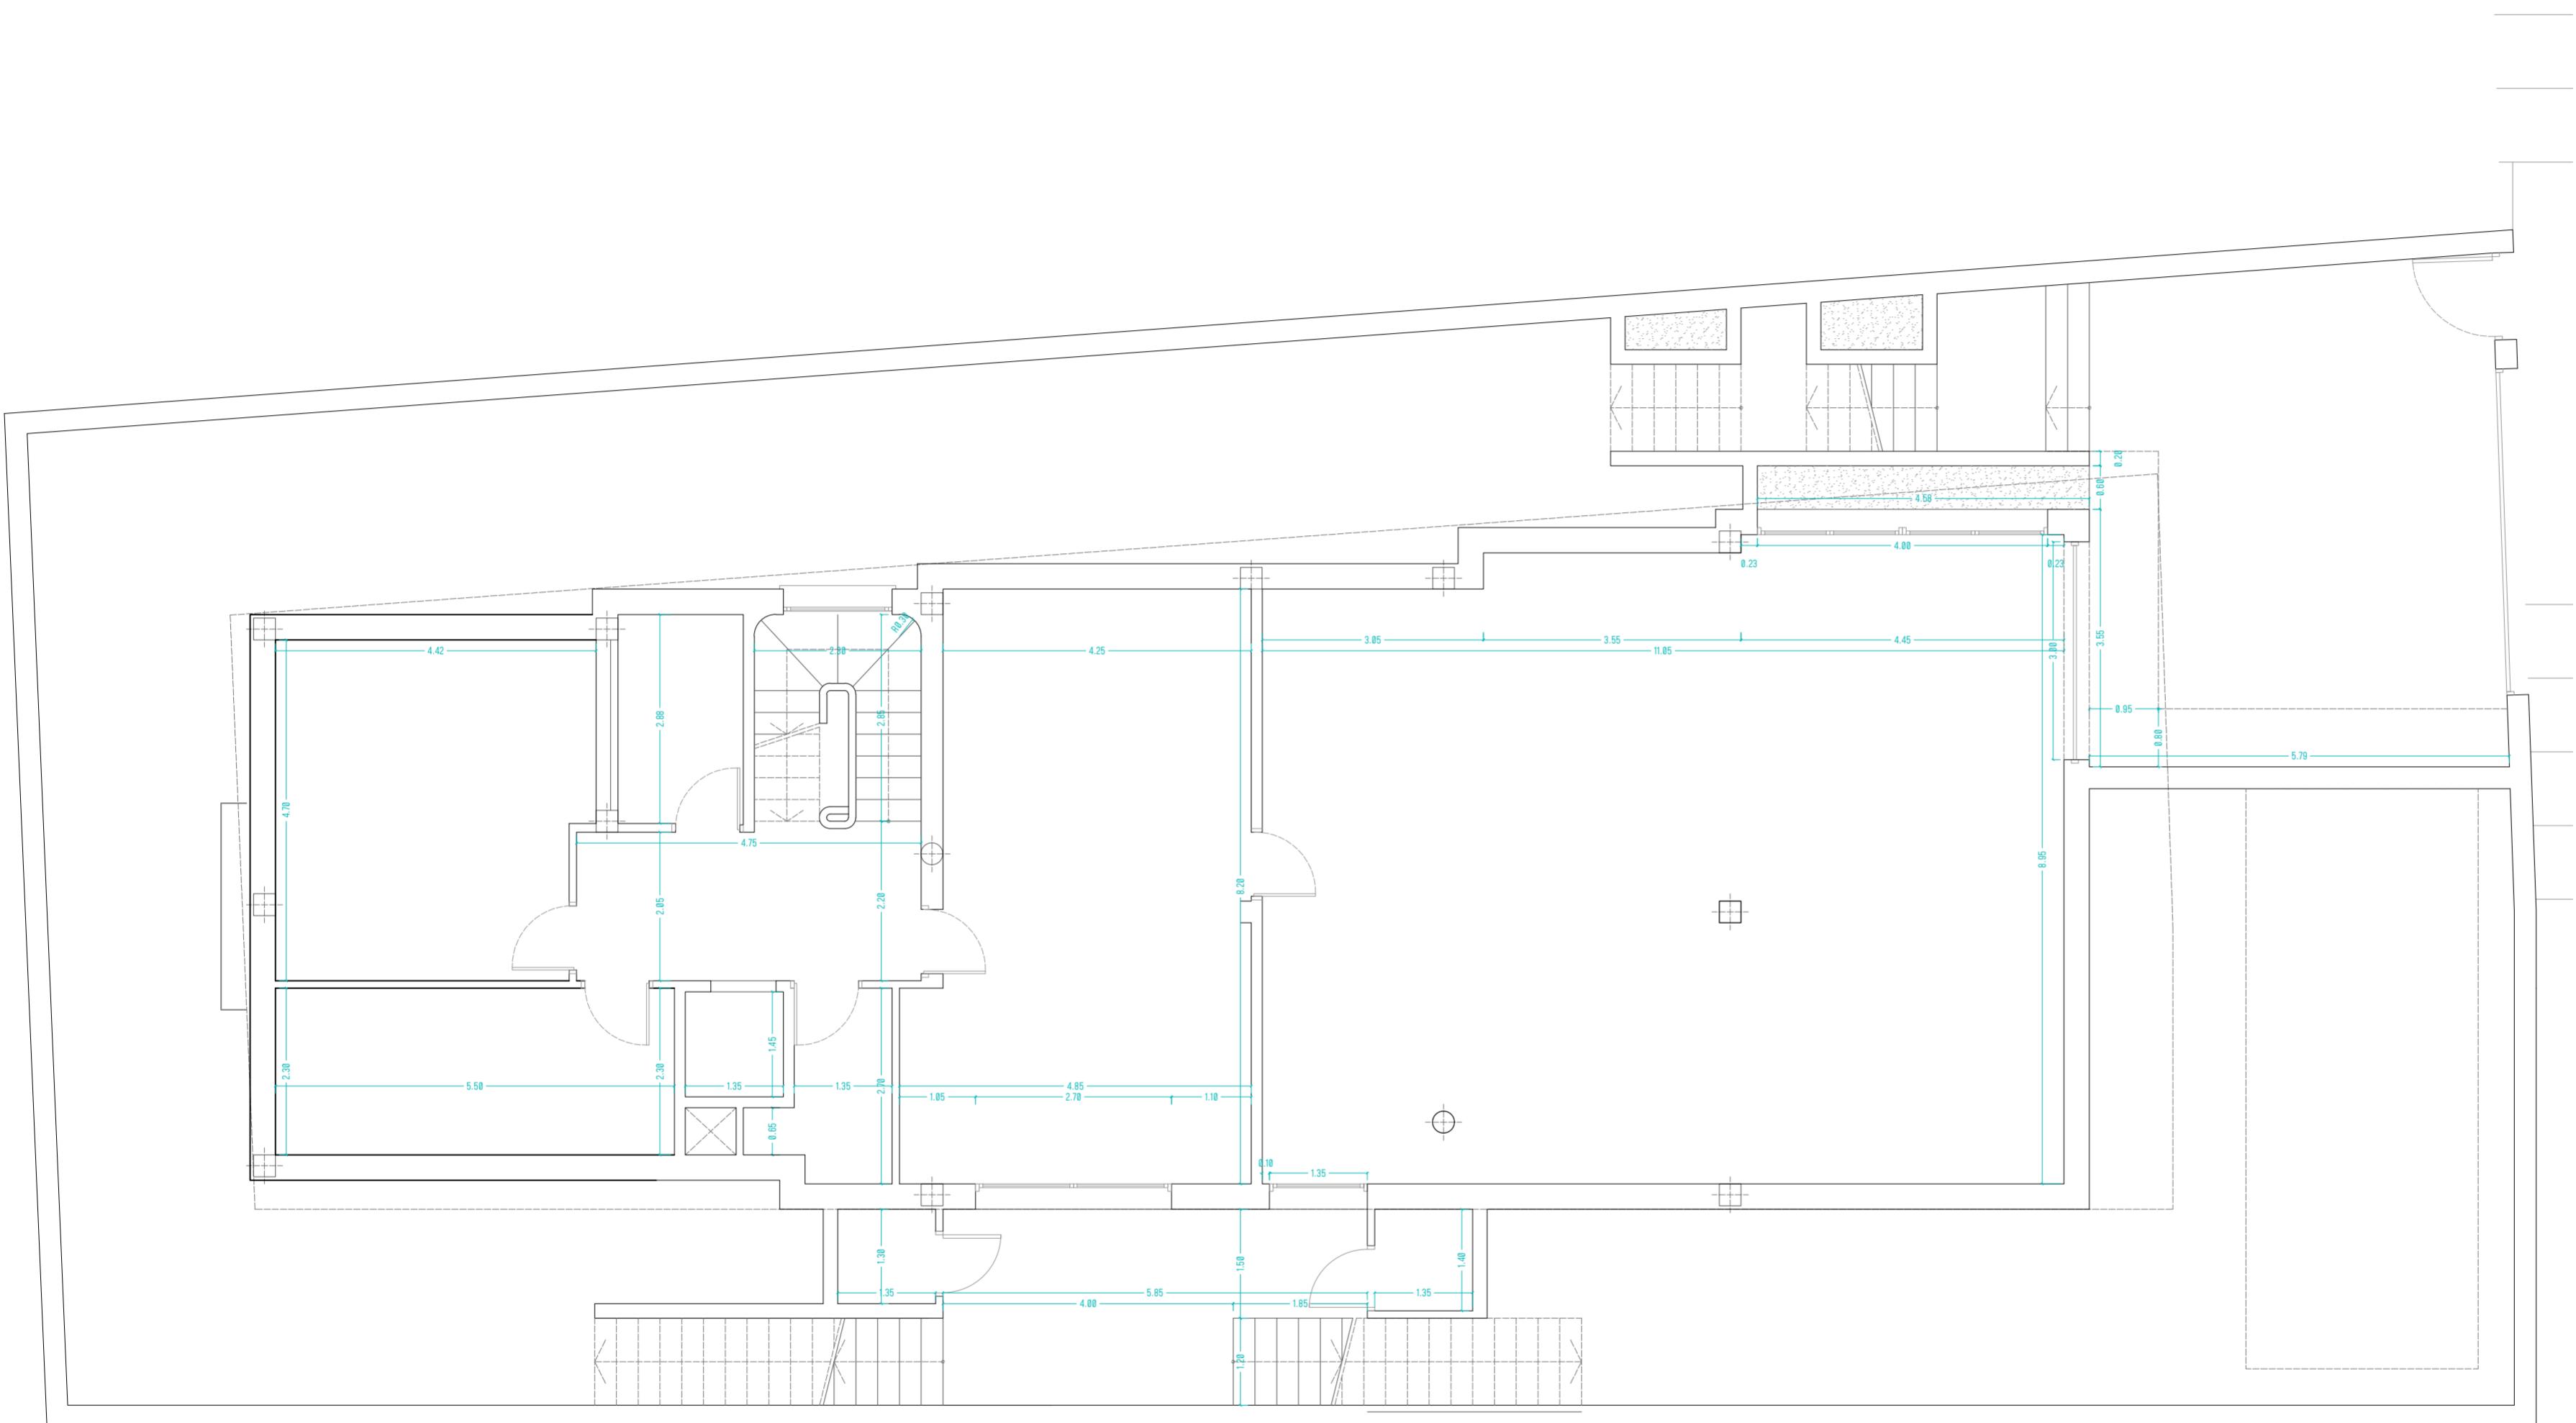

planta sótano

Proyecto de Interiorismo de Vivienda Unifamiliar Aislada  
en Vista Ángeles 5, 04638 Mojácar (Almería)


### Acotado\_Planta Sótano

Promotor: Jose Antonio Maldonado Burgos 75270031-R

Paralela Taller Creativo  
Mayo 2024

Escala 1:75

C.01.01

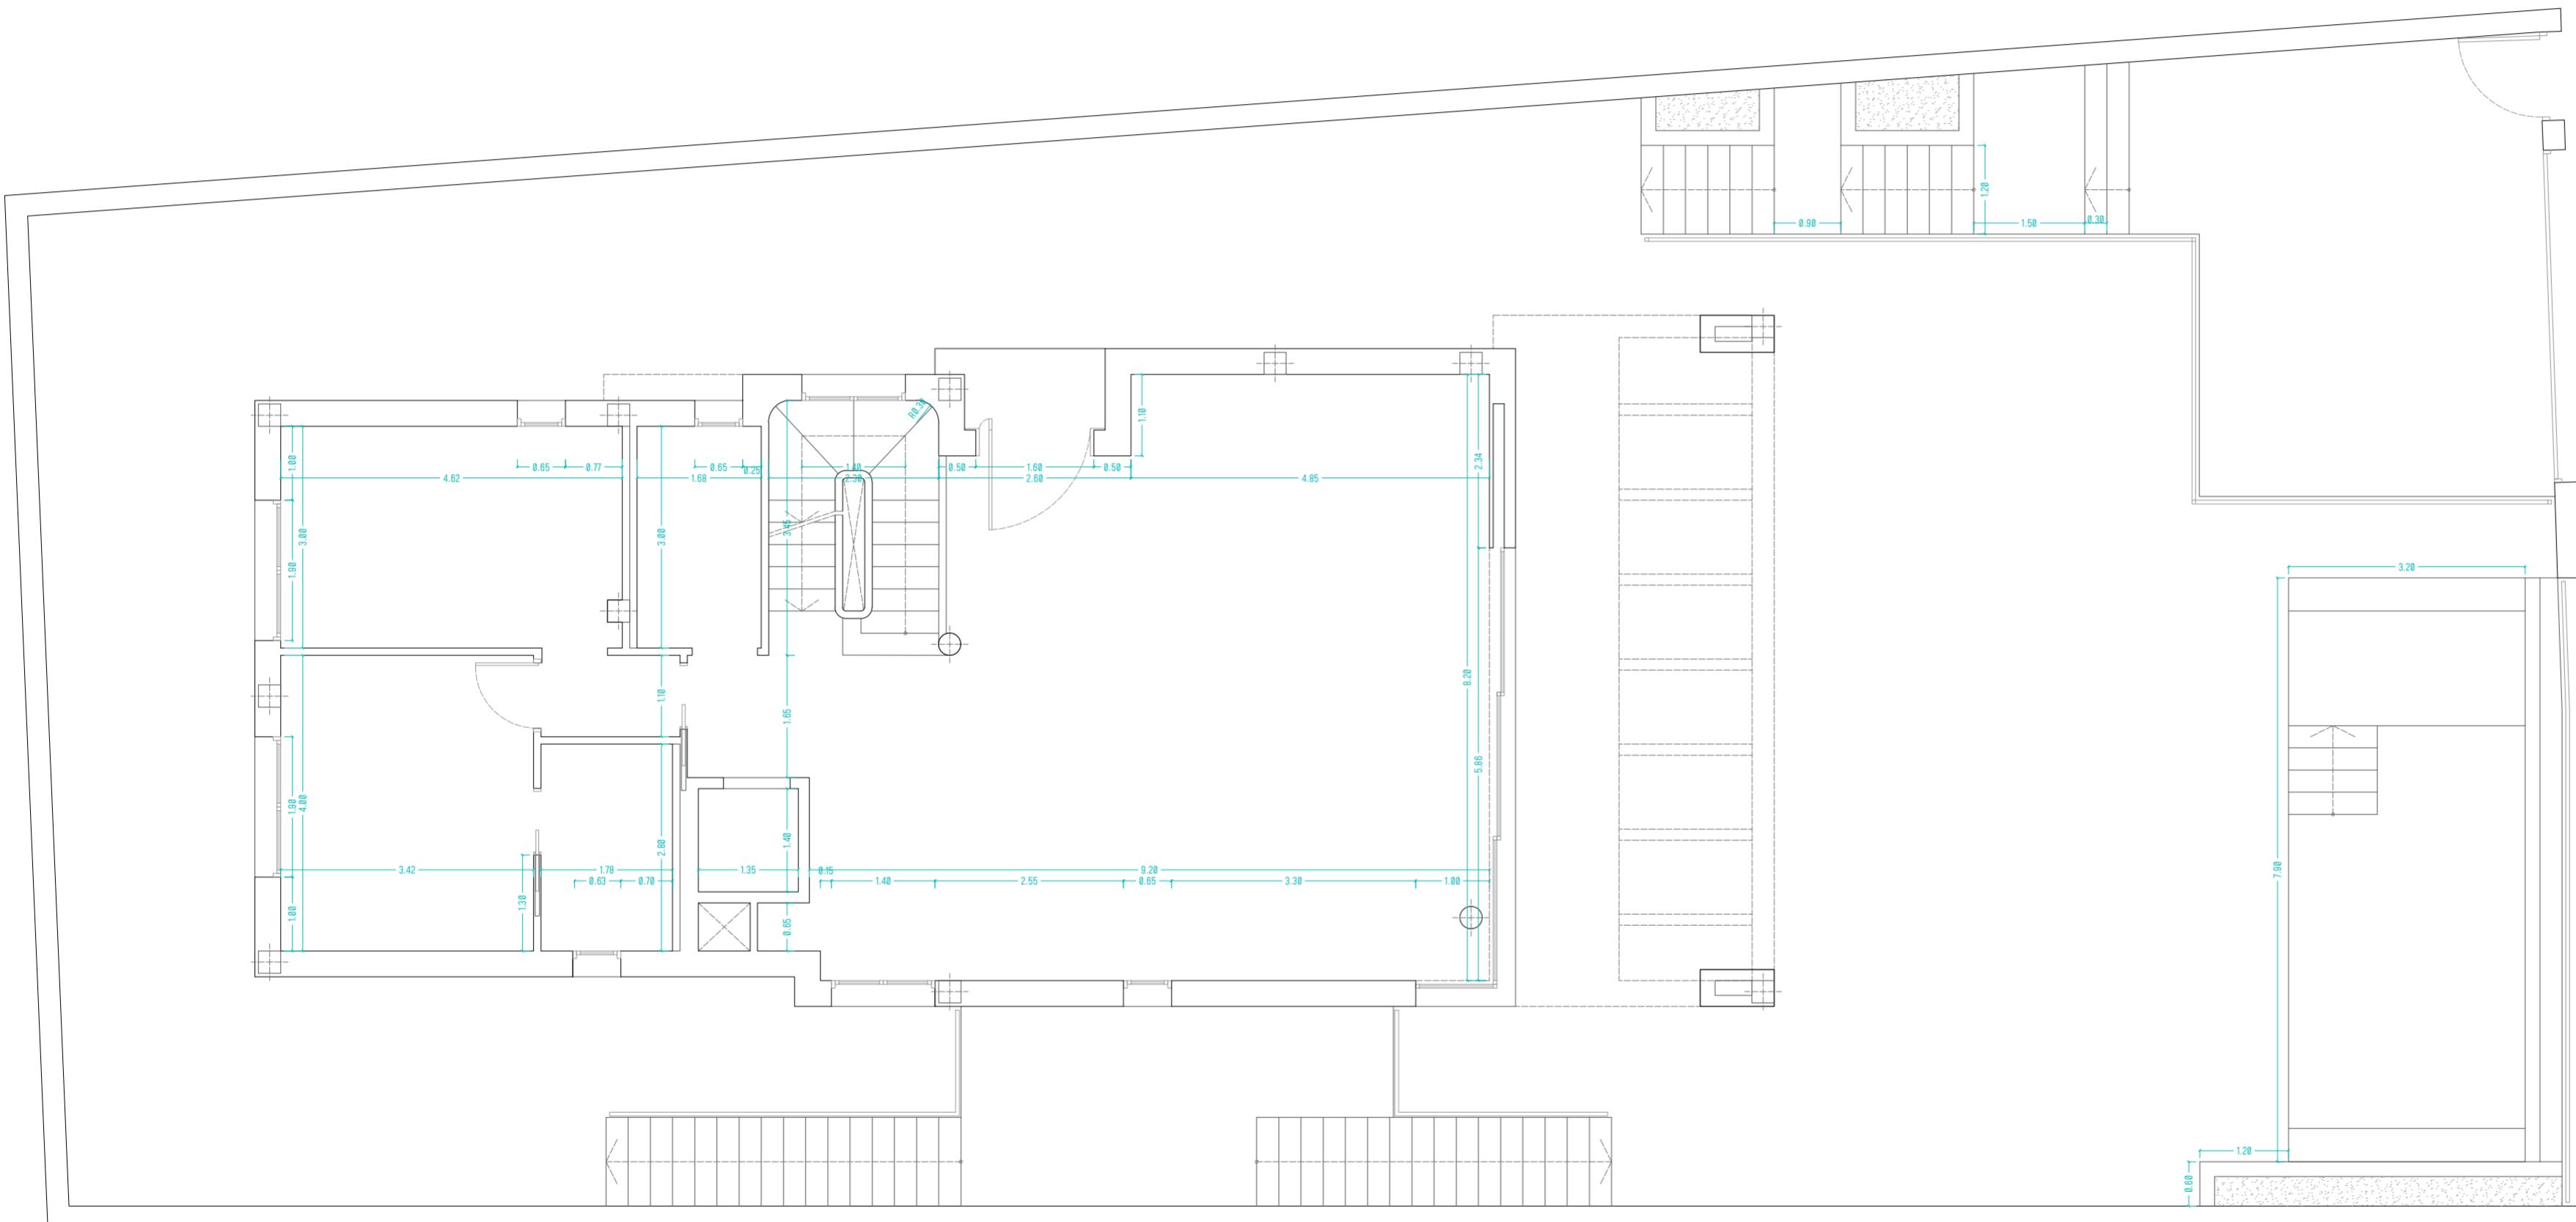

planta baja

Proyecto de Interiorismo de Vivienda Unifamiliar Aislada  
en Vista Ángeles 5, 04638 Mojácar (Almería)


### Acotado\_Planta Baja

Promotor: Jose Antonio Maldonado Burgos 75270031-R

Paralela Taller Creativo  
Mayo 2024

Escala 1:75 0.00 0.75 1.50 2.25 3.00 3.75

C.01.02

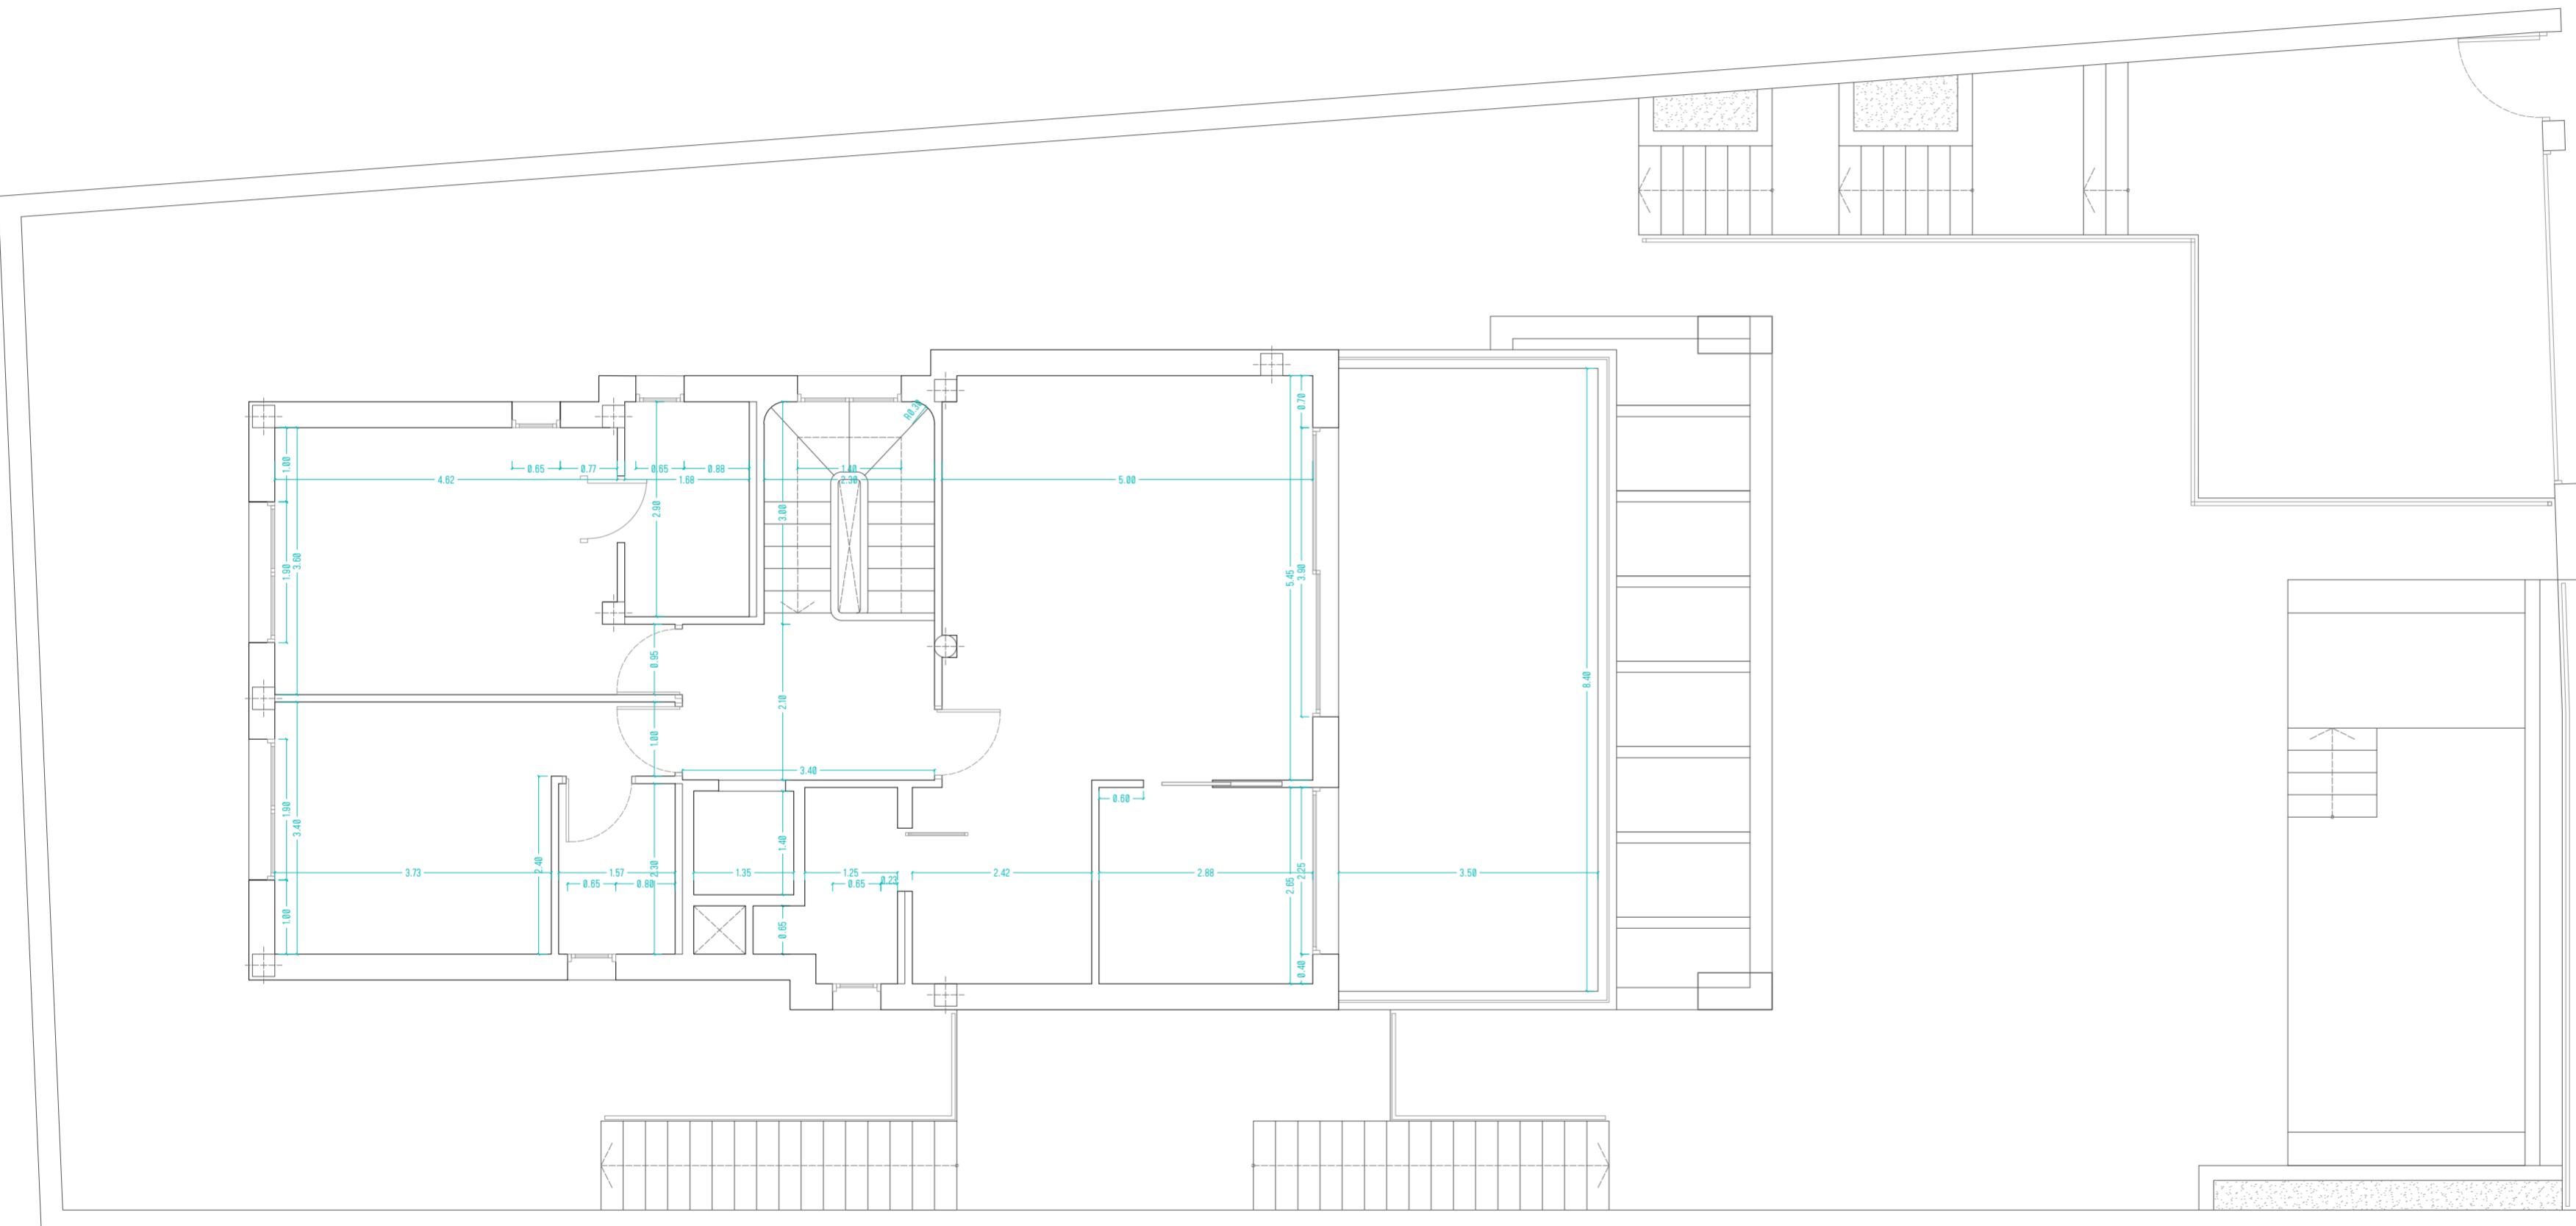

planta primera

Proyecto de Interiorismo de Vivienda Unifamiliar Aislada en Vista Ángeles 5, 04638 Mojácar (Almería)


### Acotado\_Planta Primera

Promotor: Jose Antonio Maldonado Burgos 75270031-R

Paralela Taller Creativo  
Mayo 2024

Escala 1:75 0.00 0.75 1.50 2.25 3.00 3.75

**C.01.03**

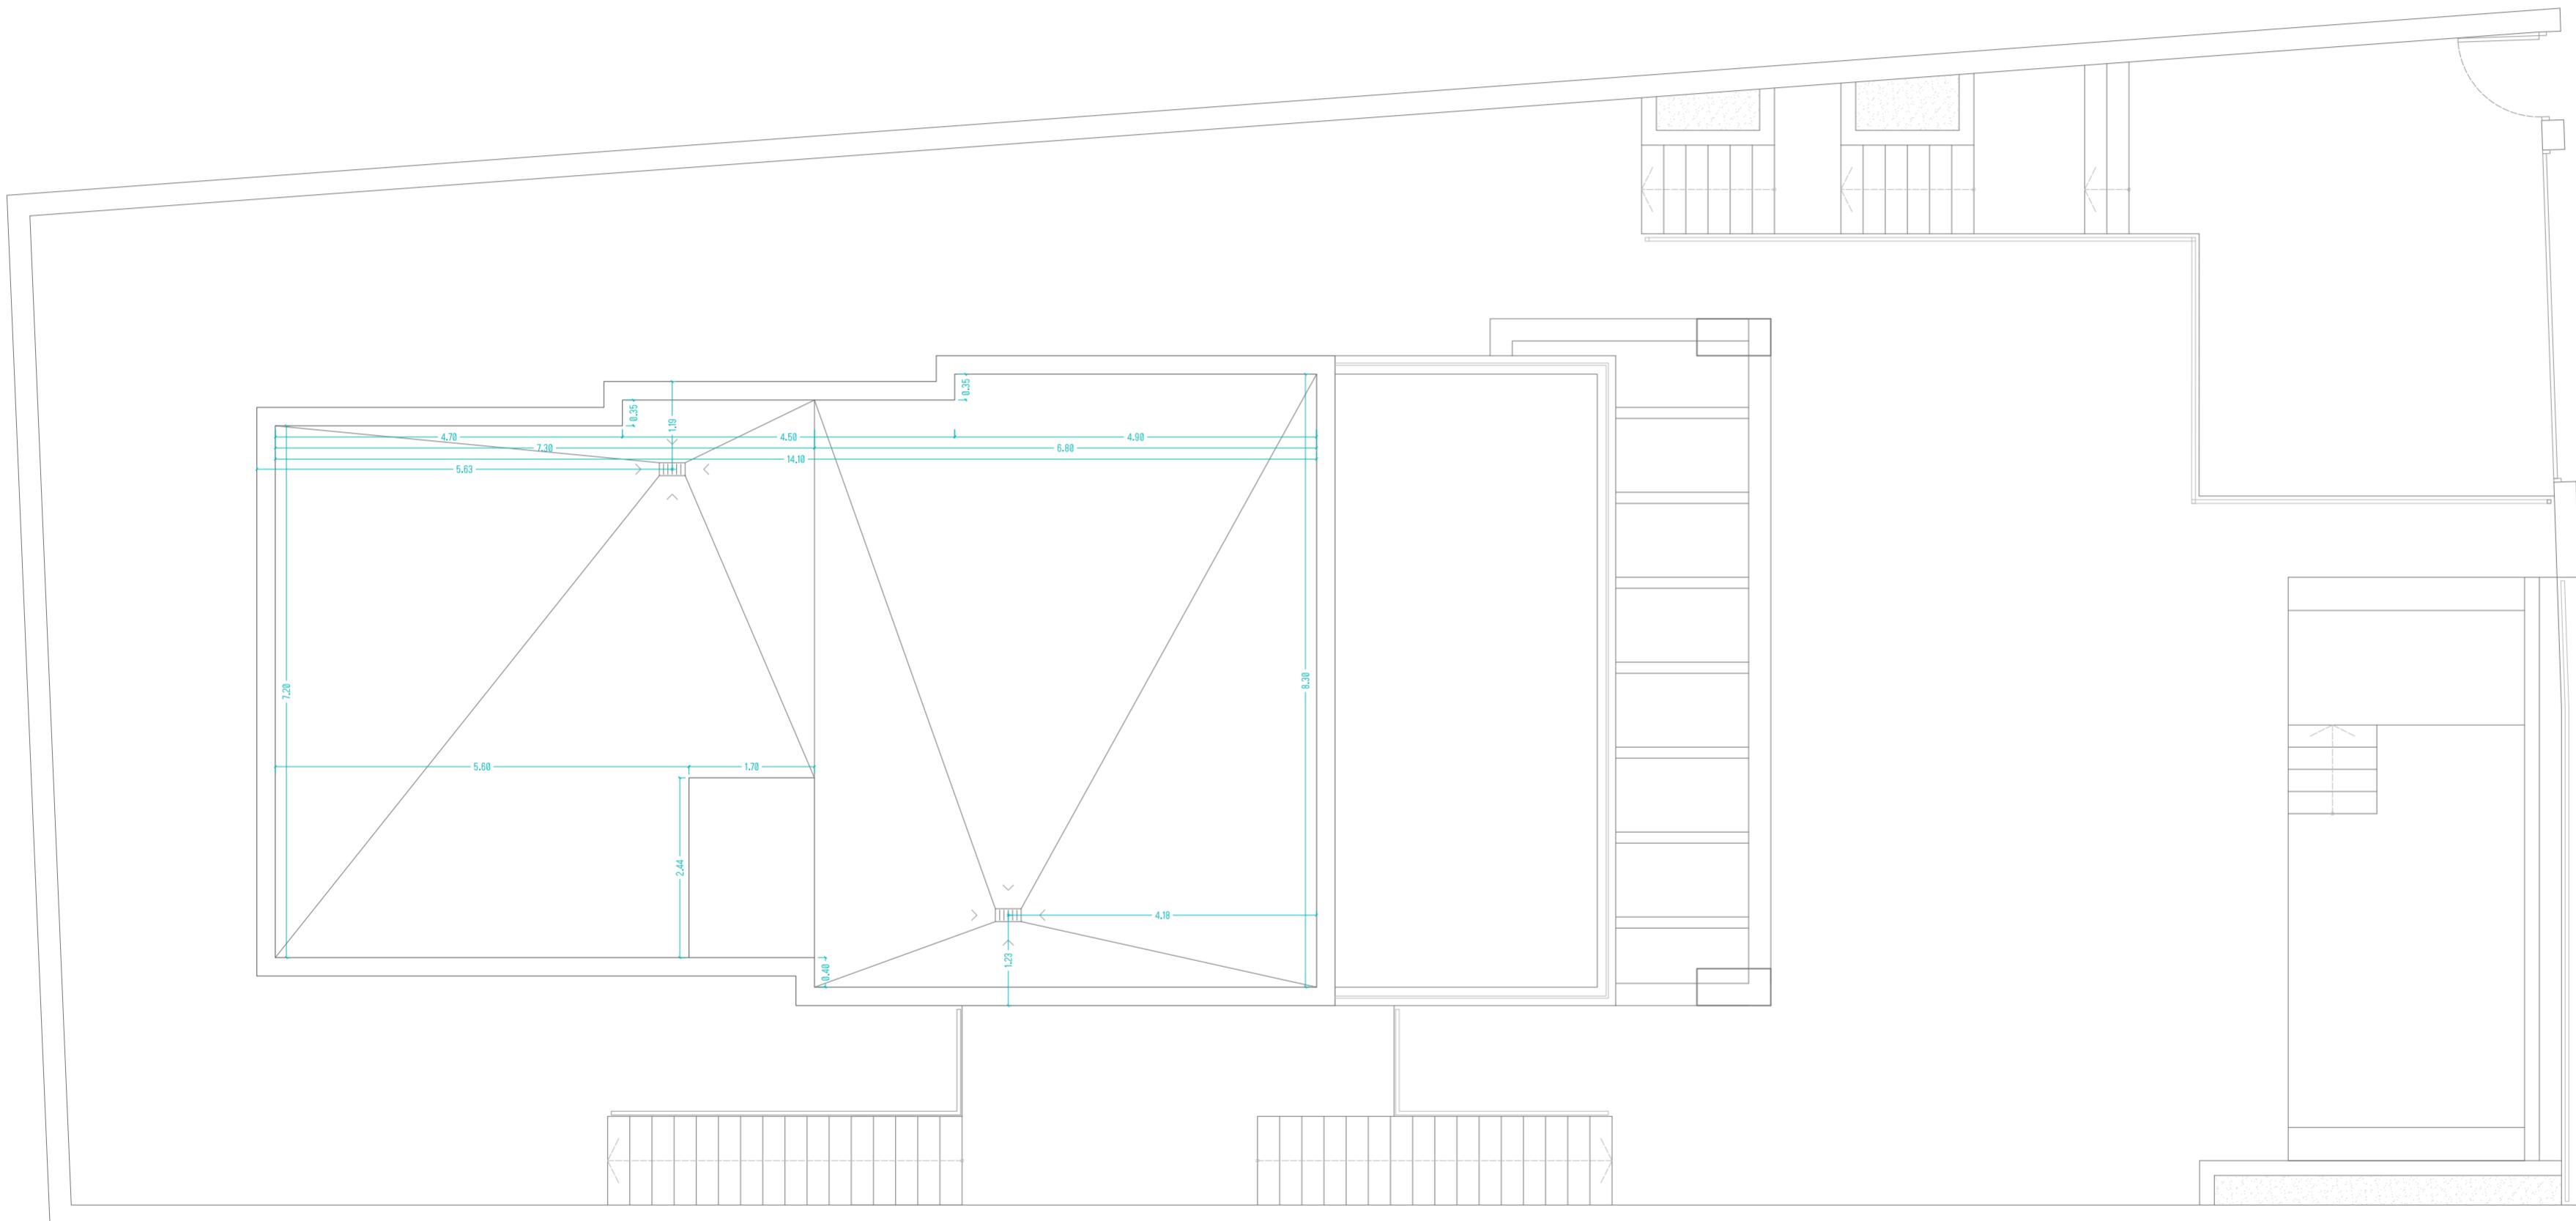

planta cubierta

Proyecto de Interiorismo de Vivienda Unifamiliar Aislada  
en Vista Ángeles 5, 04638 Mojácar (Almería)


### Acotado\_Planta Cubierta

Promotor: Jose Antonio Maldonado Burgos 75270031-R


Paralela Taller Creativo  
Mayo 2024

Escala 1:75 0.00 0.75 1.50 2.25 3.00 3.75


**C.01.04**

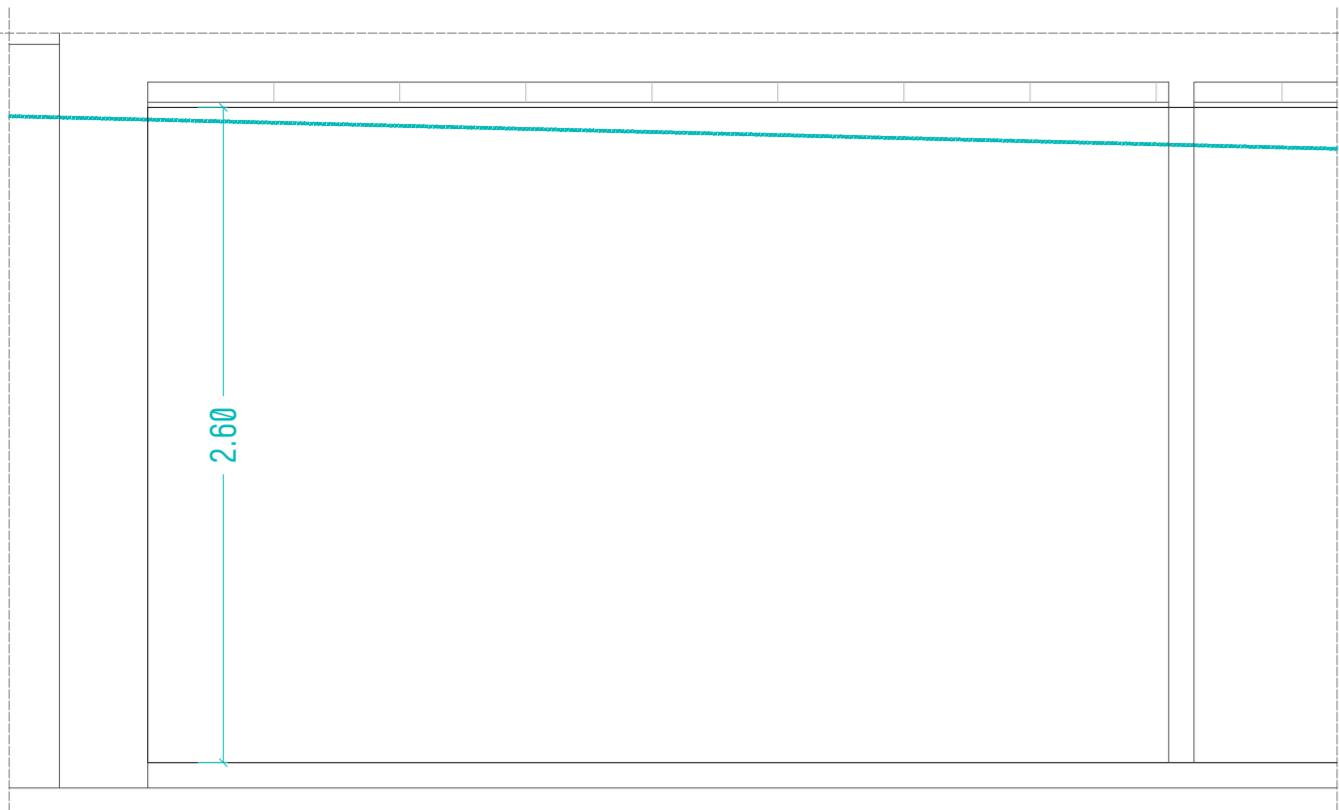

Sección aa'

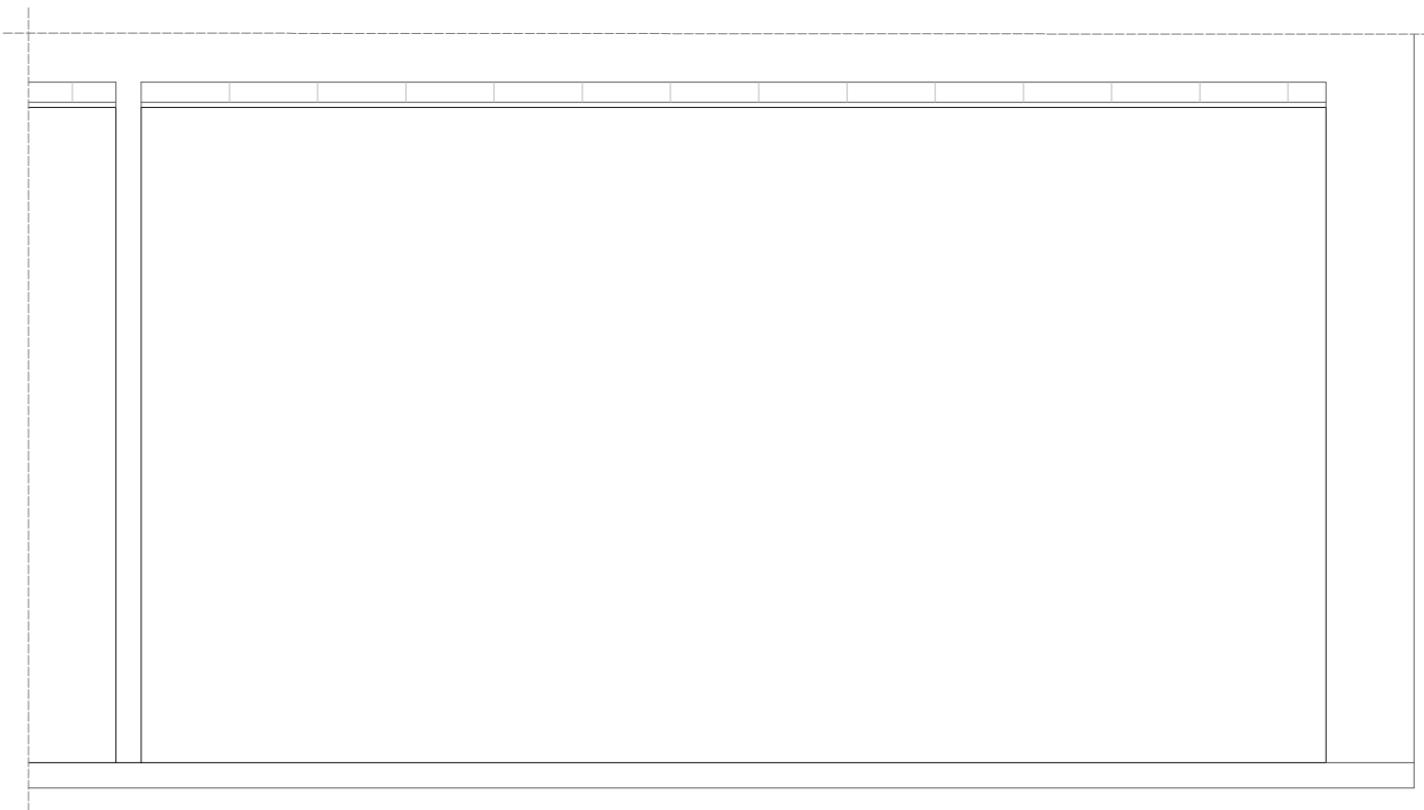


Sección bb'

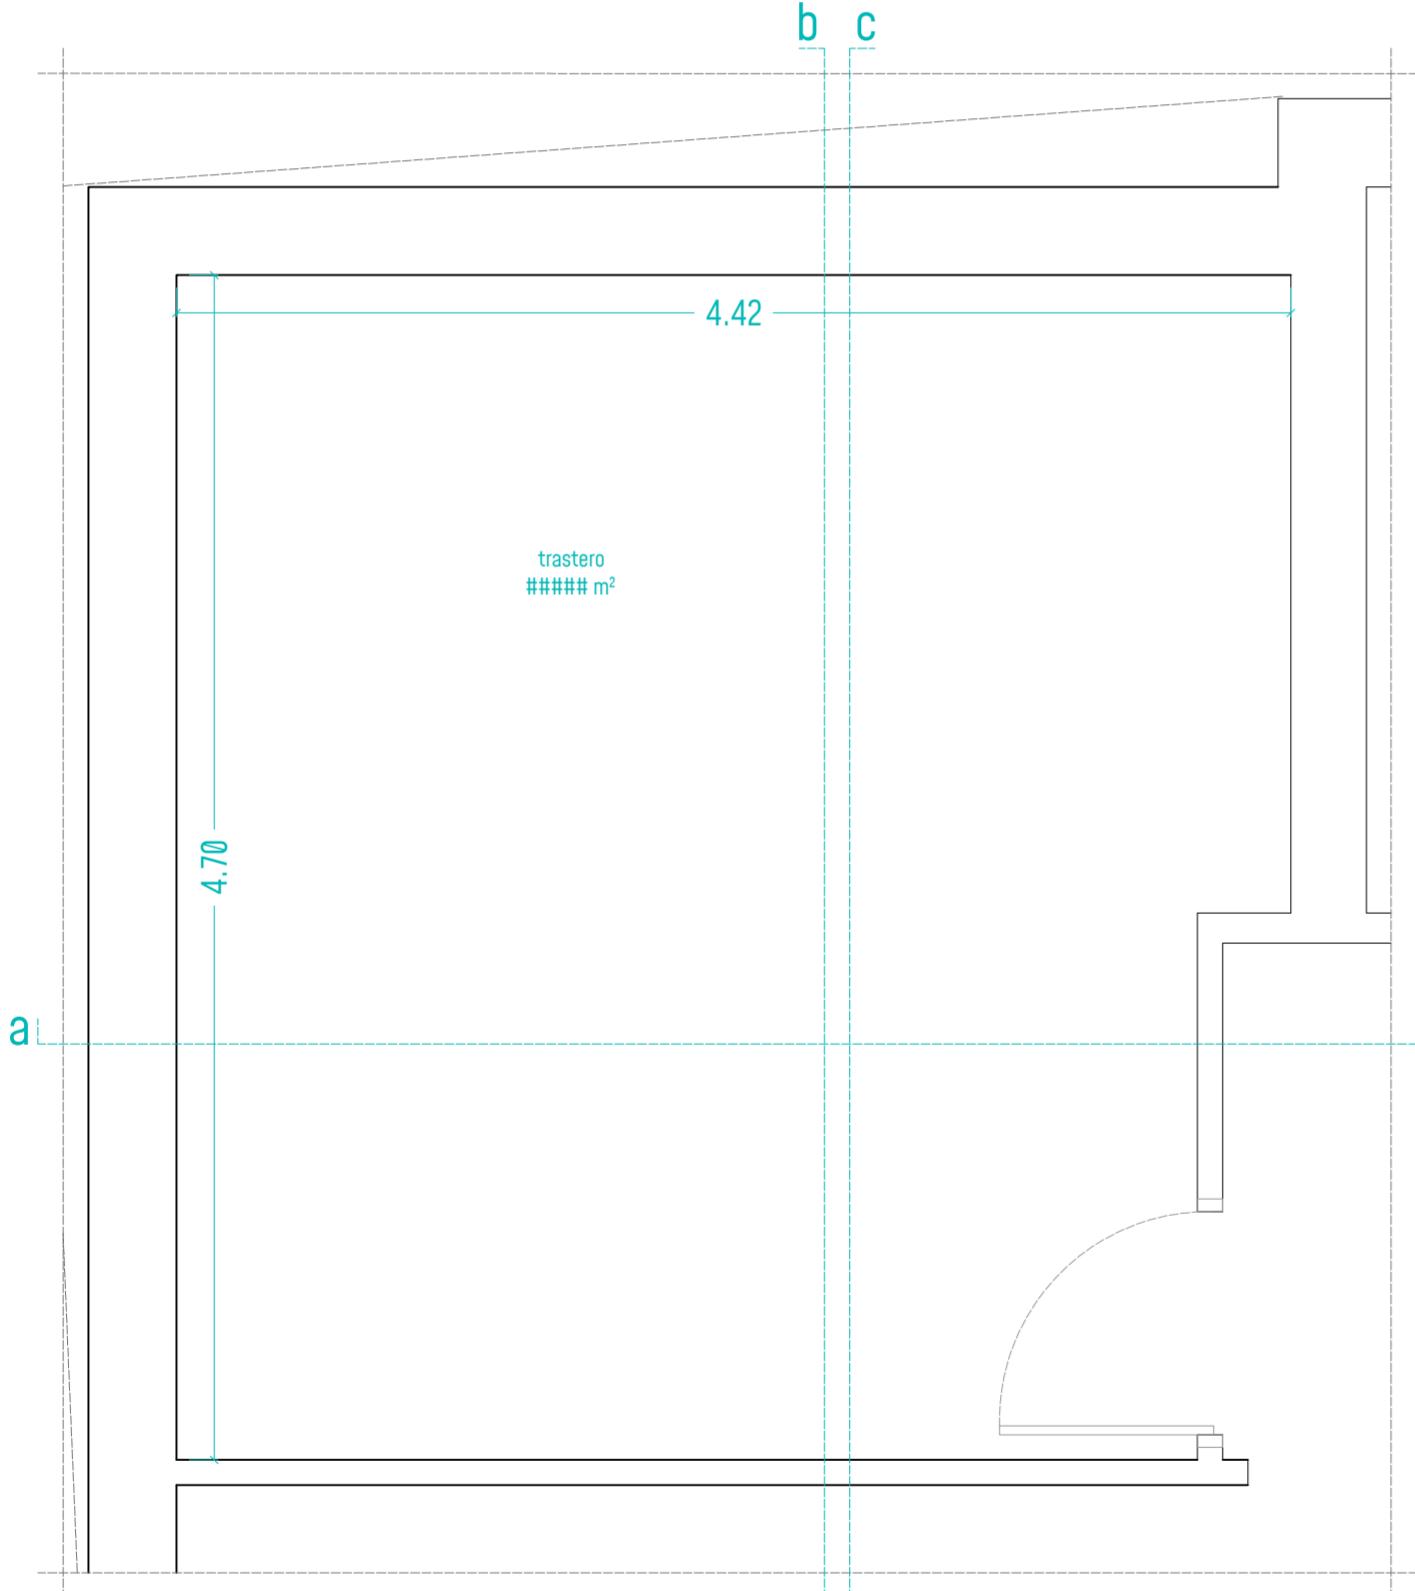

Planta

Techo

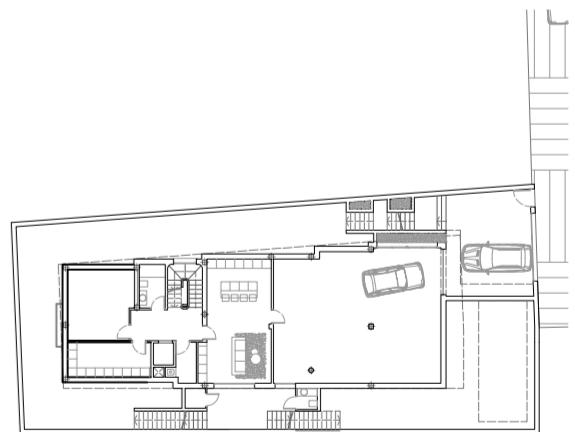

Proyecto de Interiorismo de Vivienda Unifamiliar Aislada  
en Vista Ángeles 5, 04638 Mojácar (Almería)


### Trastero01\_Planta Sotano

Promotor: Jose Antonio Maldonado Burgos 75270031-R



Paralela Taller Creativo  
Mayo 2024

Escala 1:30

D.01.01

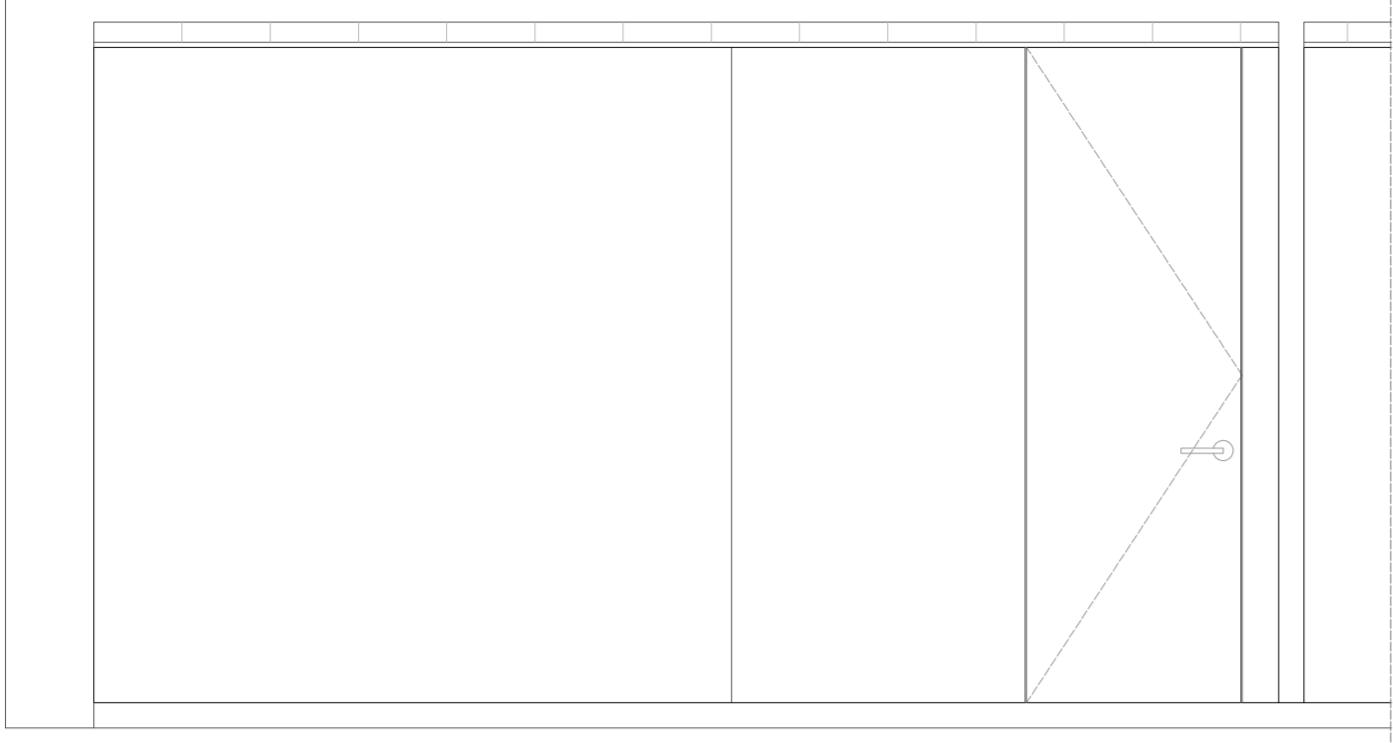

Sección cc'

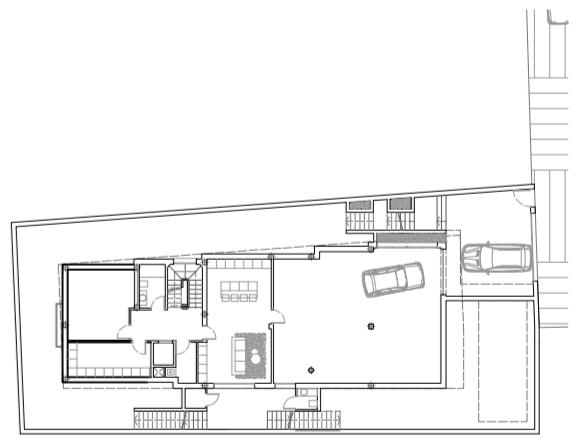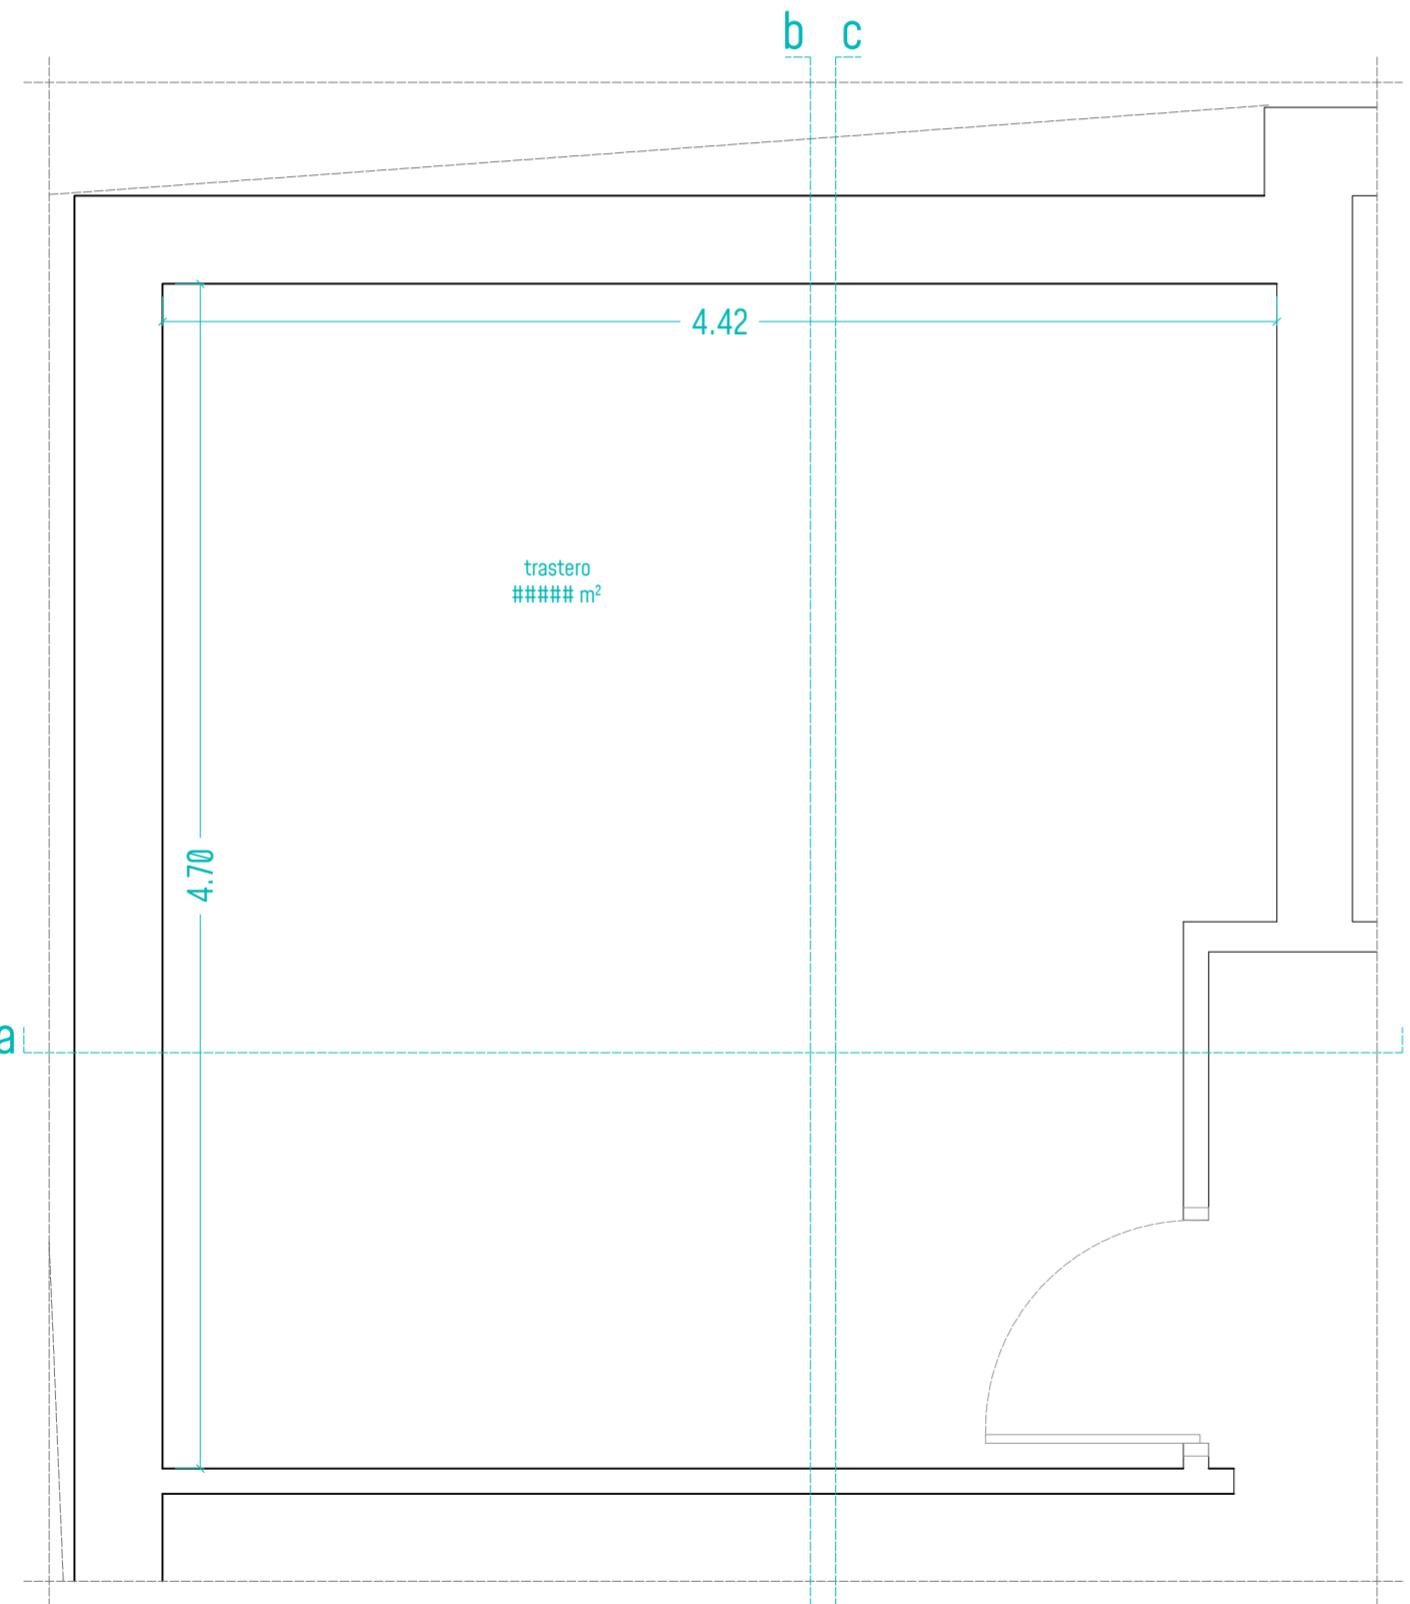

Planta  
Suelo

Proyecto de Interiorismo de Vivienda Unifamiliar Aislada  
en Vista Ángeles 5, 04638 Mojácar (Almería)


### Trastero01\_Planta Sotano

Promotor: Jose Antonio Maldonado Burgos 75270031-R


Paralela Taller Creativo  
Mayo 2024

Escala 1:30


D.01.02

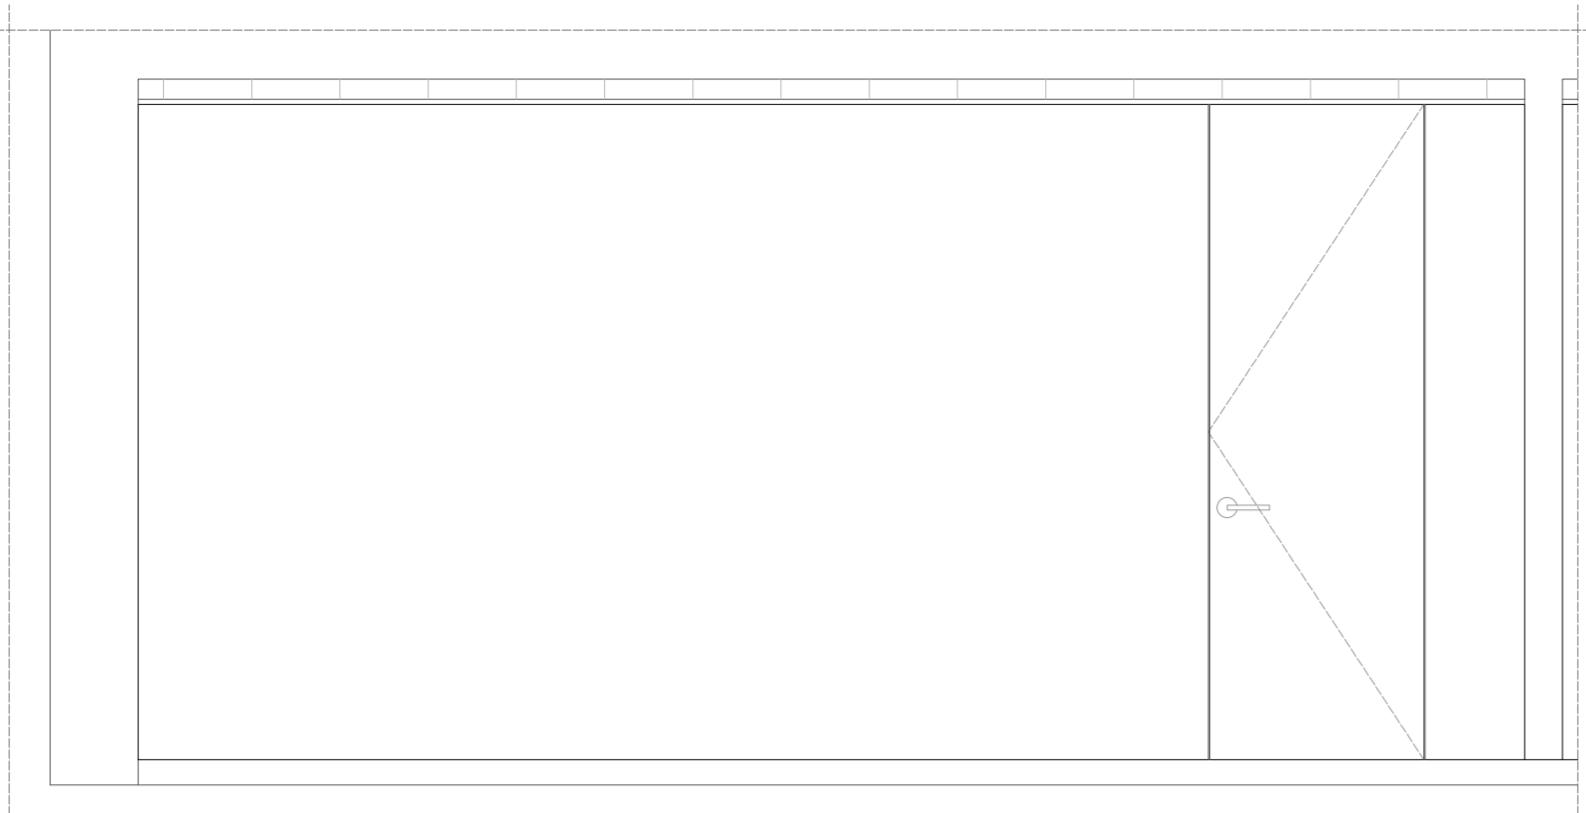


Sección aa'

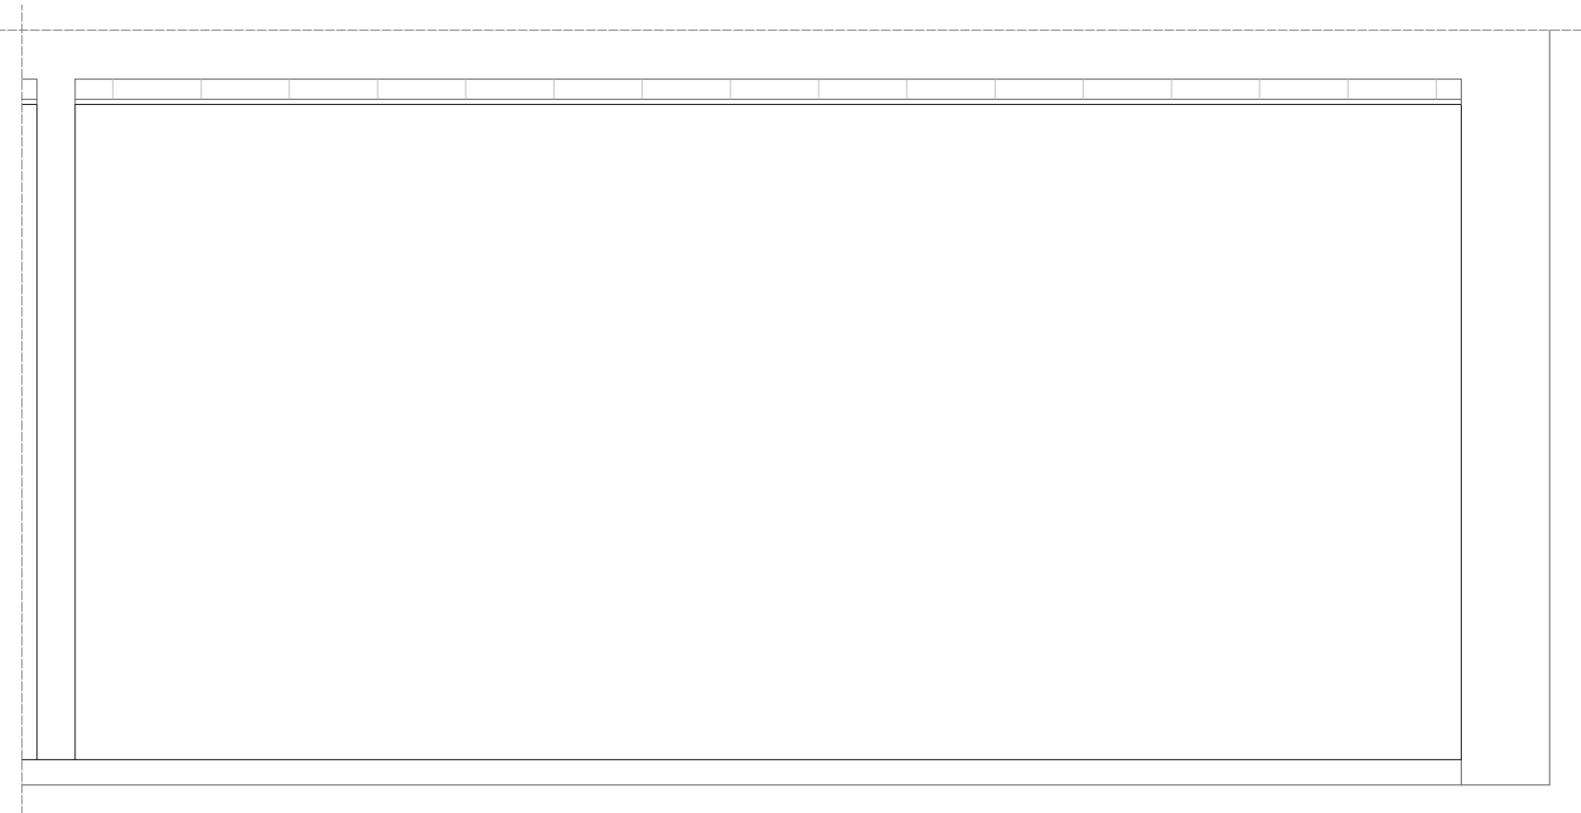

Sección bb'

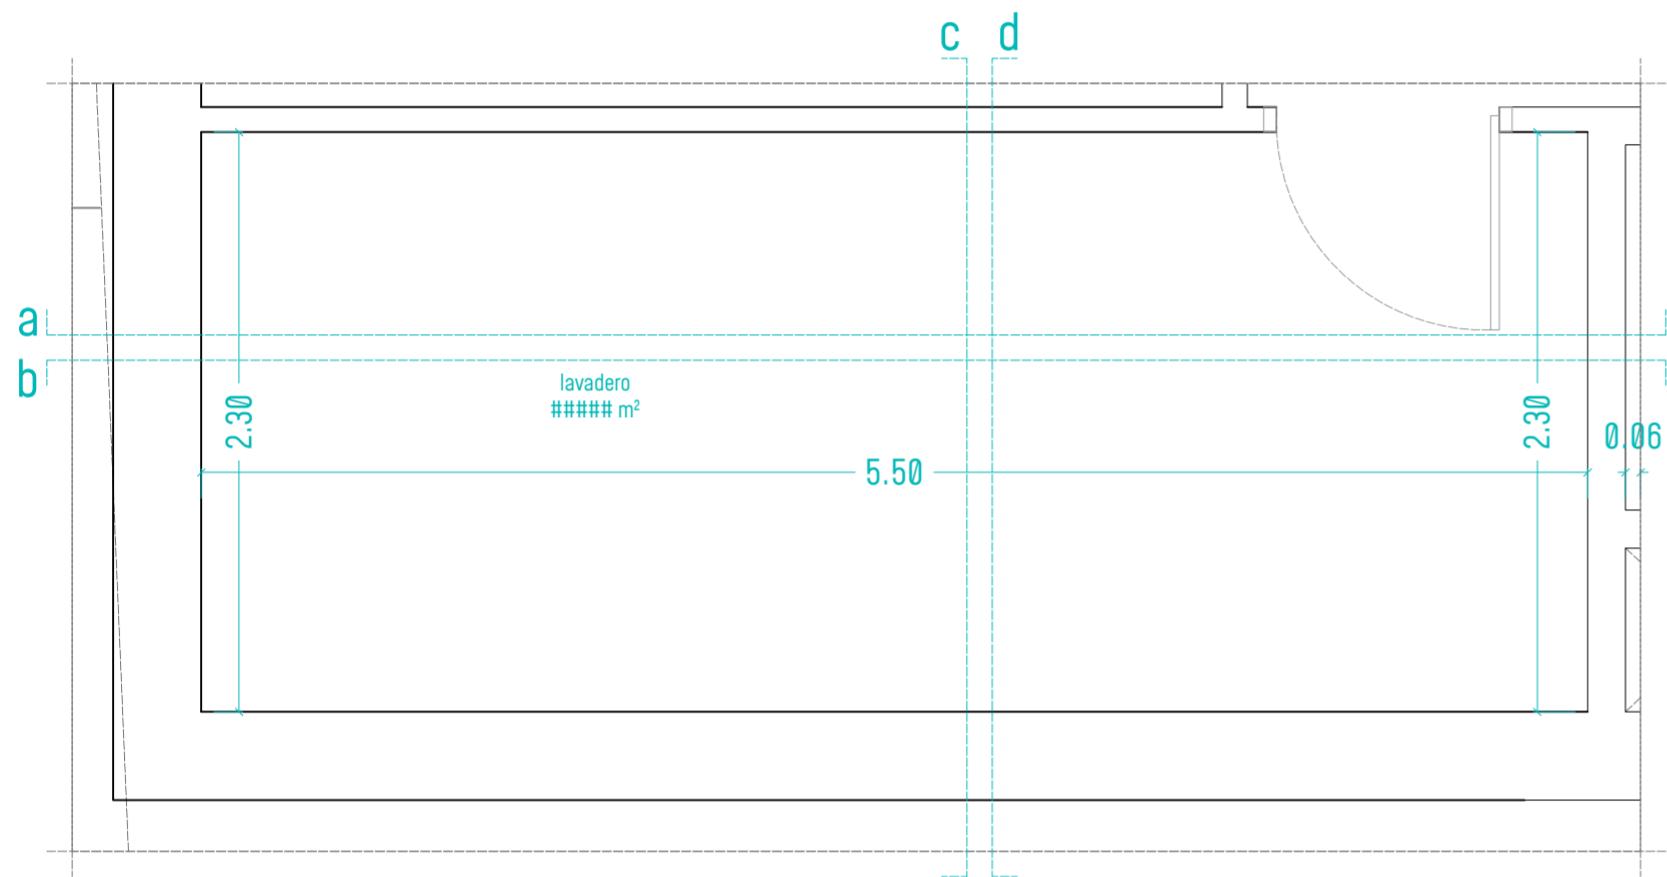

Planta  
Techo

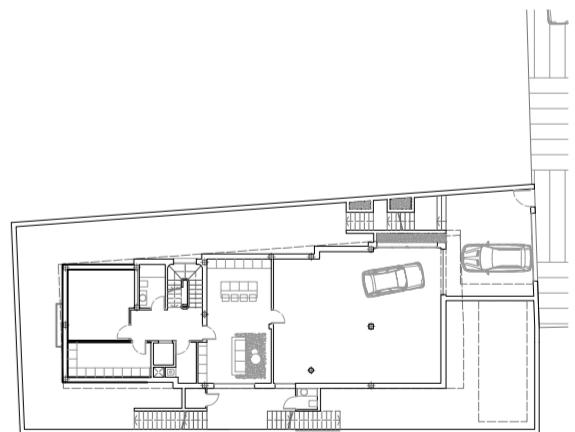

Proyecto de Interiorismo de Vivienda Unifamiliar Aislada  
en Vista Ángeles 5, 04638 Mojácar (Almería)


### Lavadero\_Planta Sotano

Promotor: Jose Antonio Maldonado Burgos 75270031-R


Paralela Taller Creativo  
Mayo 2024

Escala 1:30 0.00 0.75 1.50 2.25 3.00 3.75


D.02.01

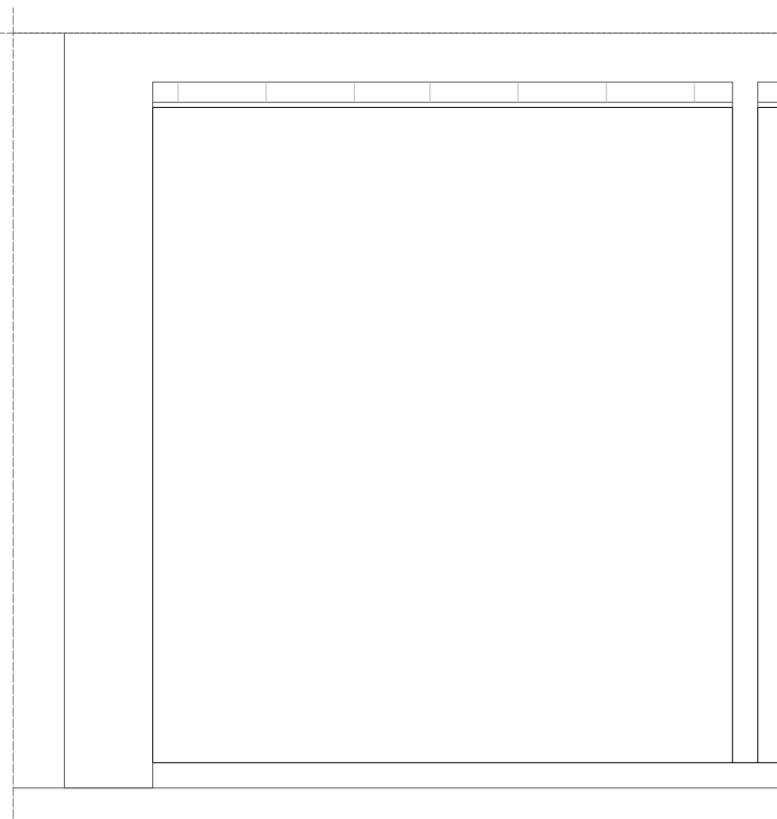


Sección cc'

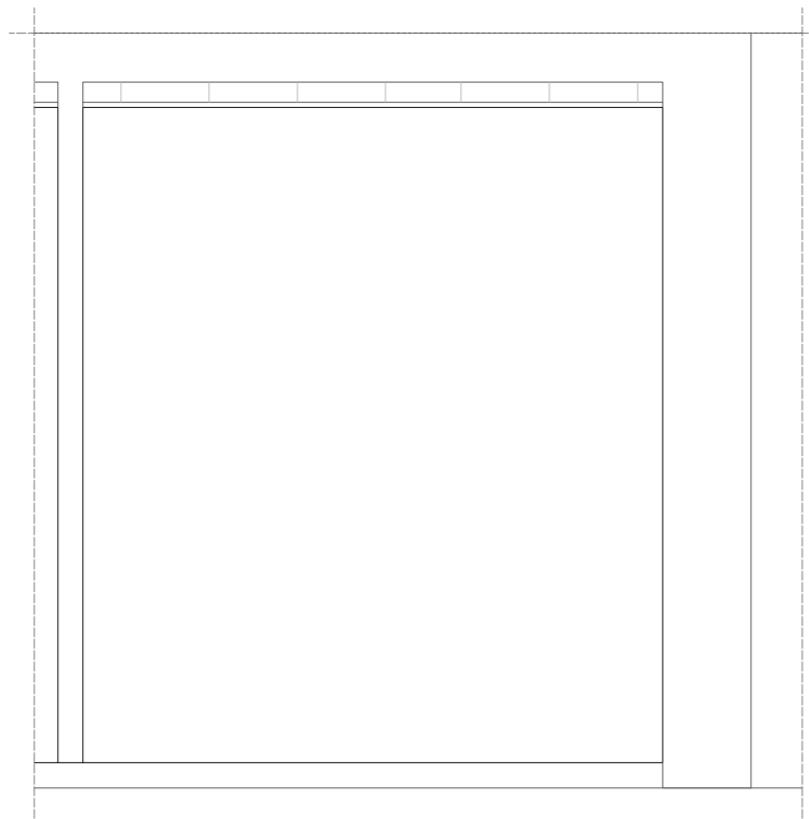

Sección dd'

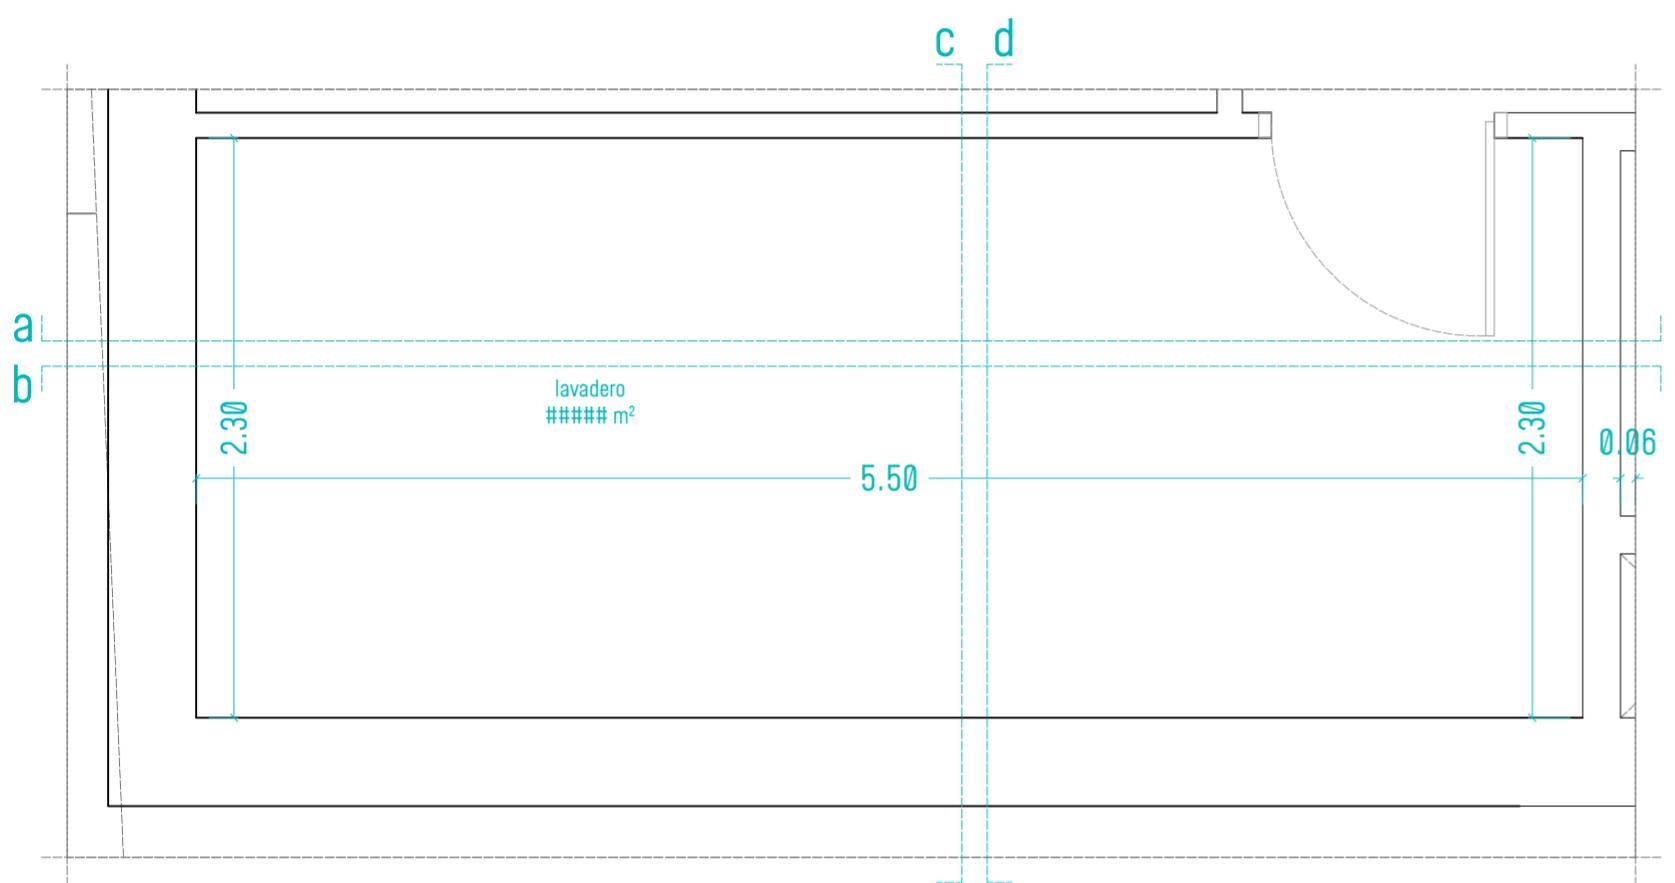

Planta  
Suelo

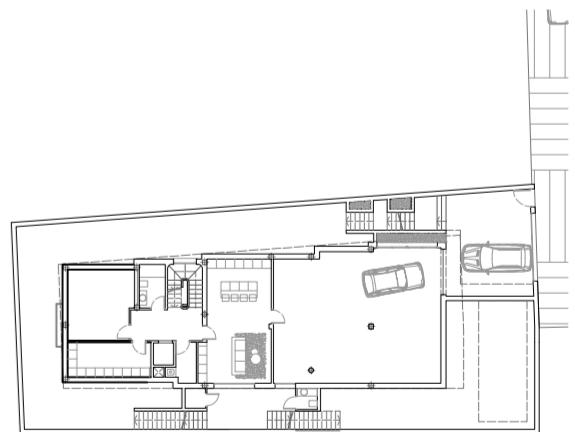

Proyecto de Interiorismo de Vivienda Unifamiliar Aislada  
en Vista Ángeles 5, 04638 Mojácar (Almería)


### Lavadero\_Planta Sotano

Promotor: Jose Antonio Maldonado Burgos 75270031-R


Paralela Taller Creativo  
Mayo 2024

Escala 1:30


D.02.02

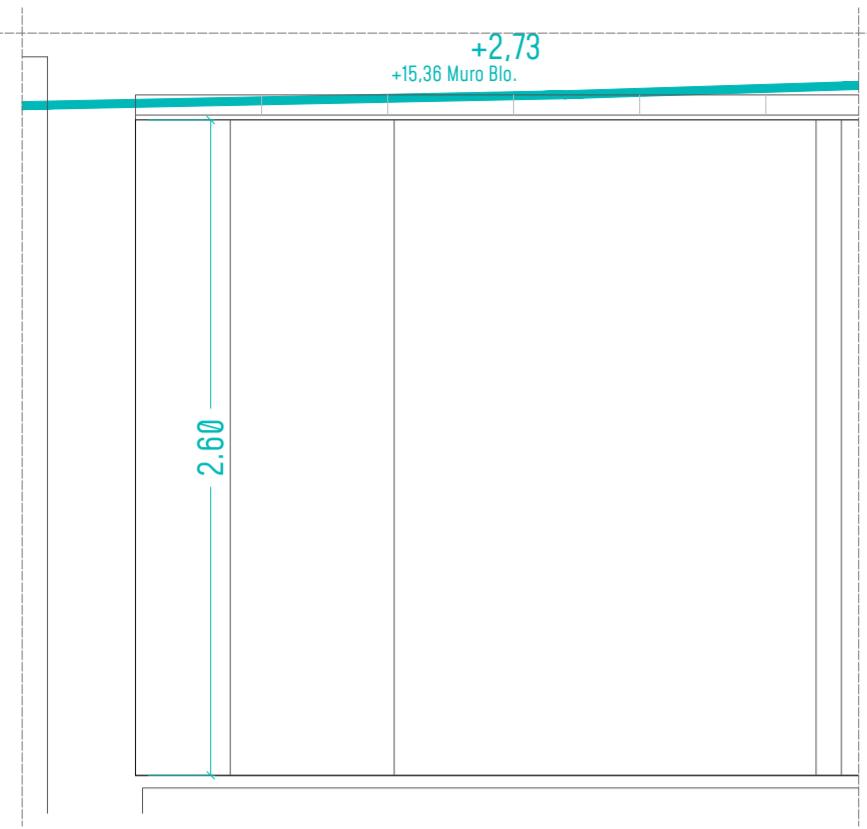


Sección aa'

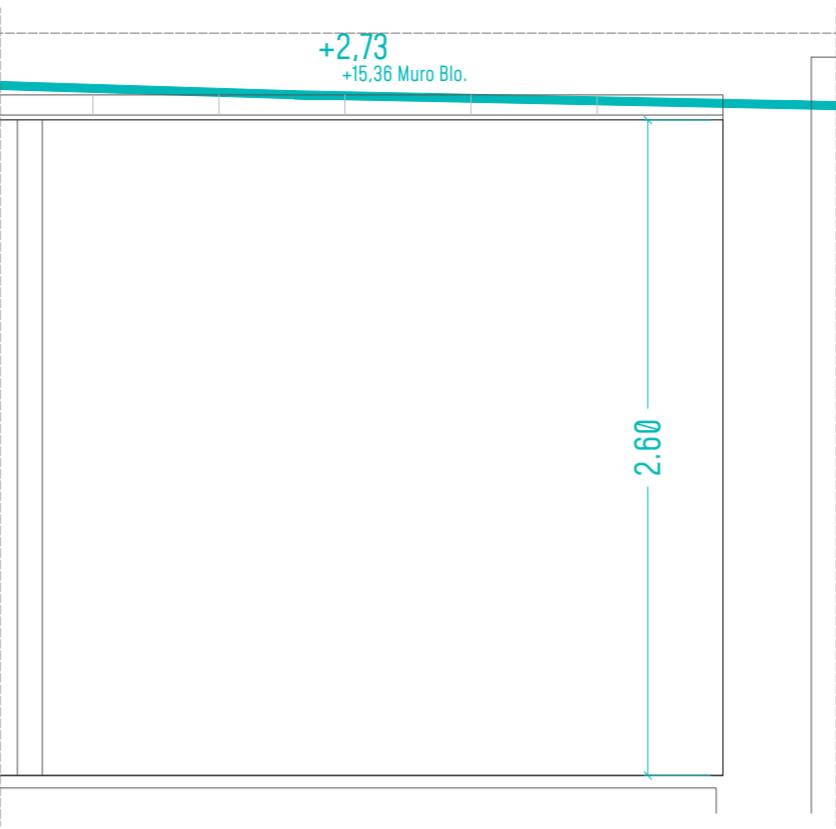


Sección bb'

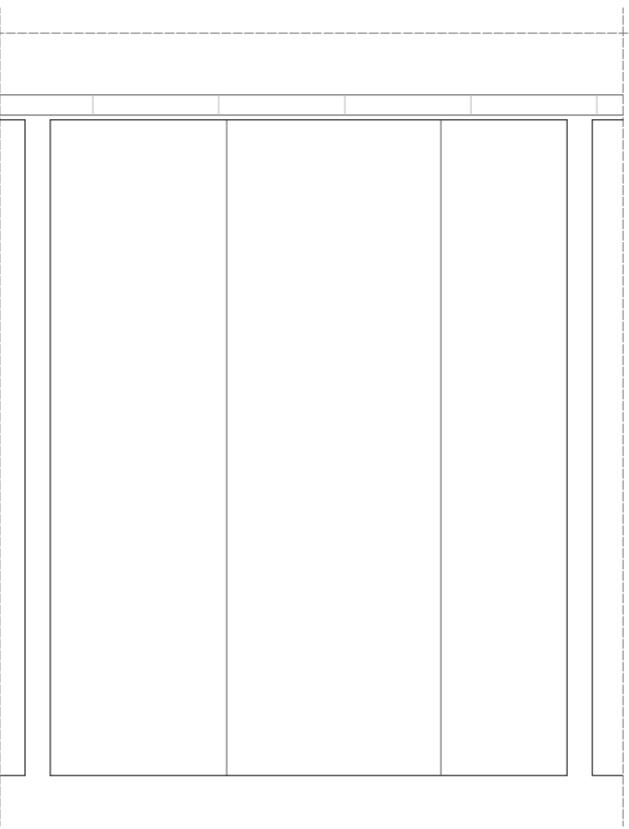


Sección cc'

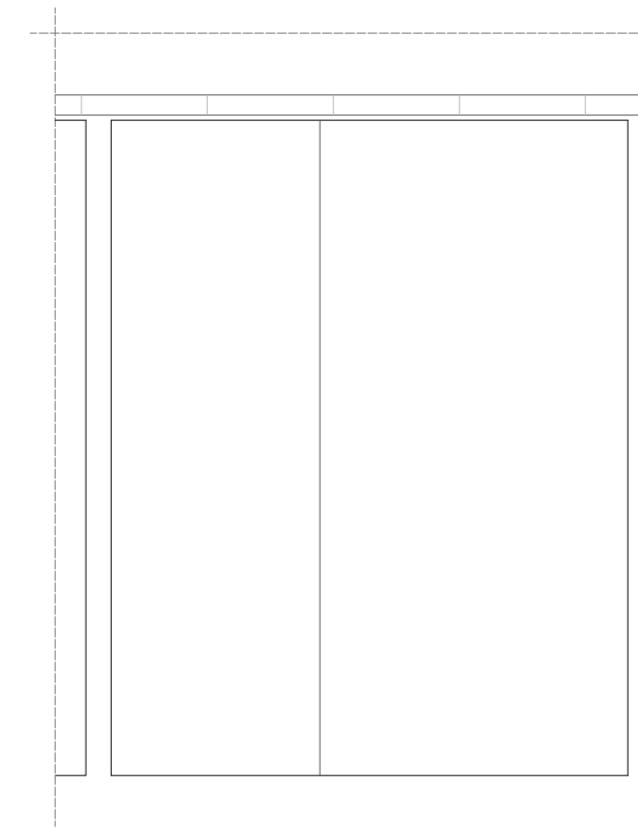


Sección dd'

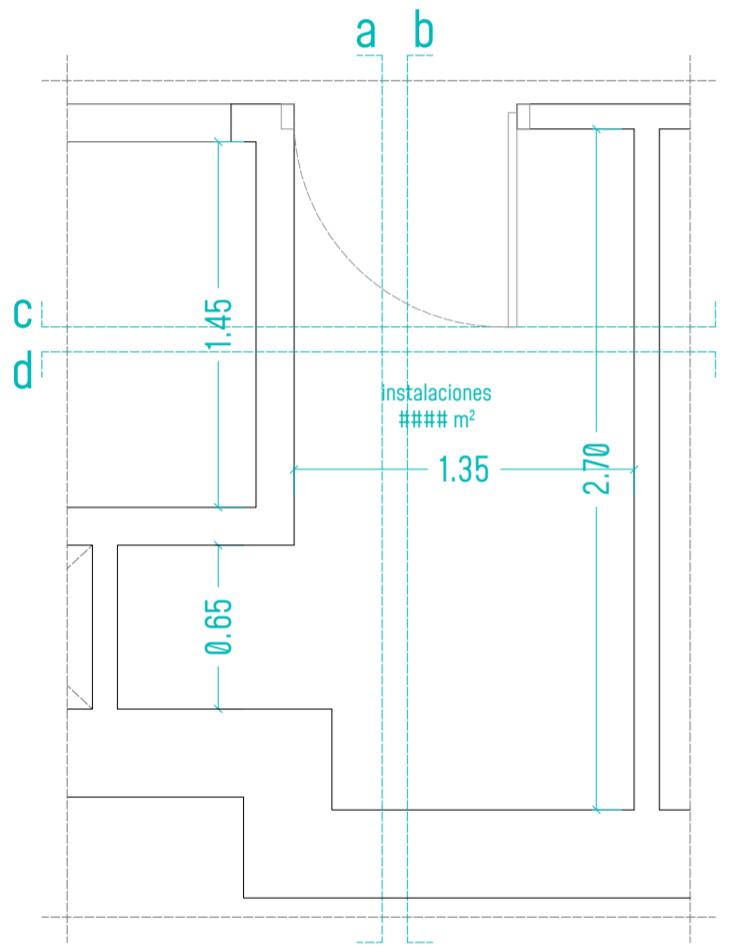

Planta  
Techo

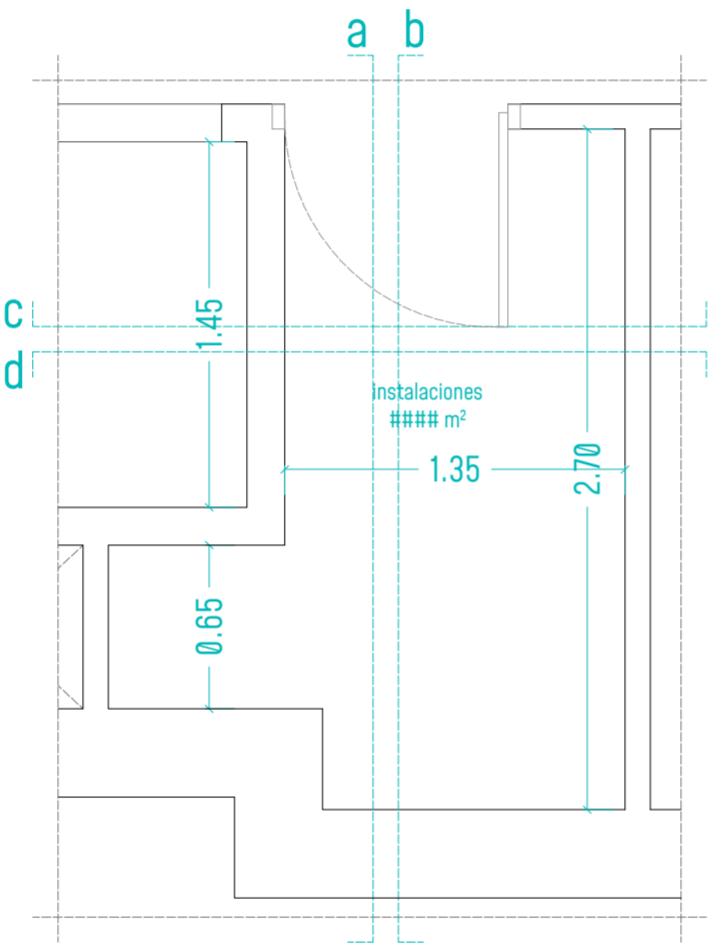

Planta  
Suelo

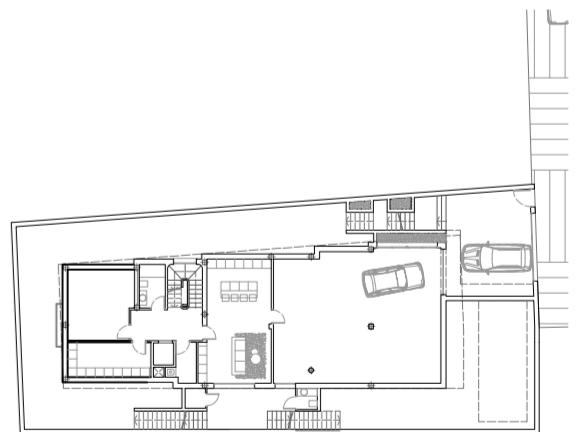

Proyecto de Interiorismo de Vivienda Unifamiliar Aislada  
en Vista Ángeles 5, 04638 Mojácar (Almería)


### Instalaciones\_Planta Sotano

Promotor: Jose Antonio Maldonado Burgos 75270031-R


Paralela Taller Creativo  
Mayo 2024

Escala 1:30


D.03.01

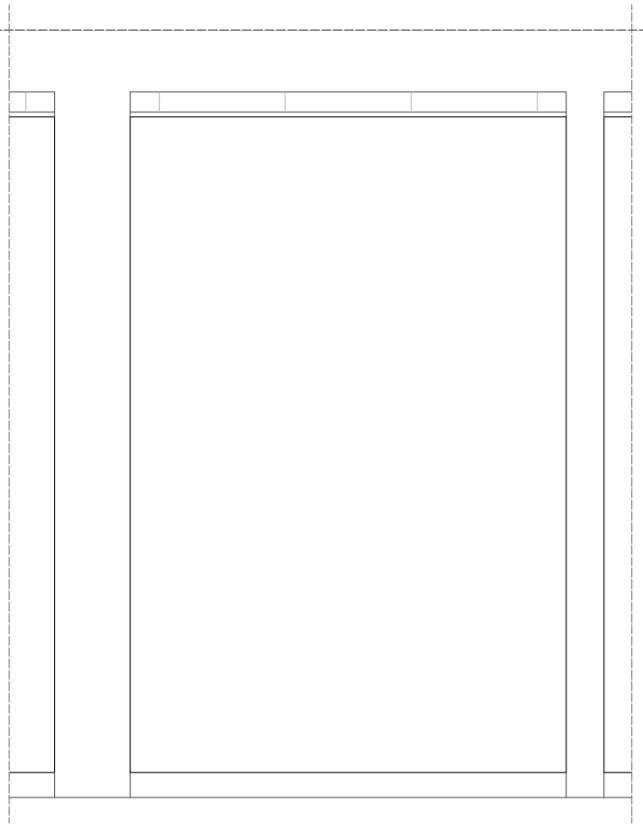


Sección aa'

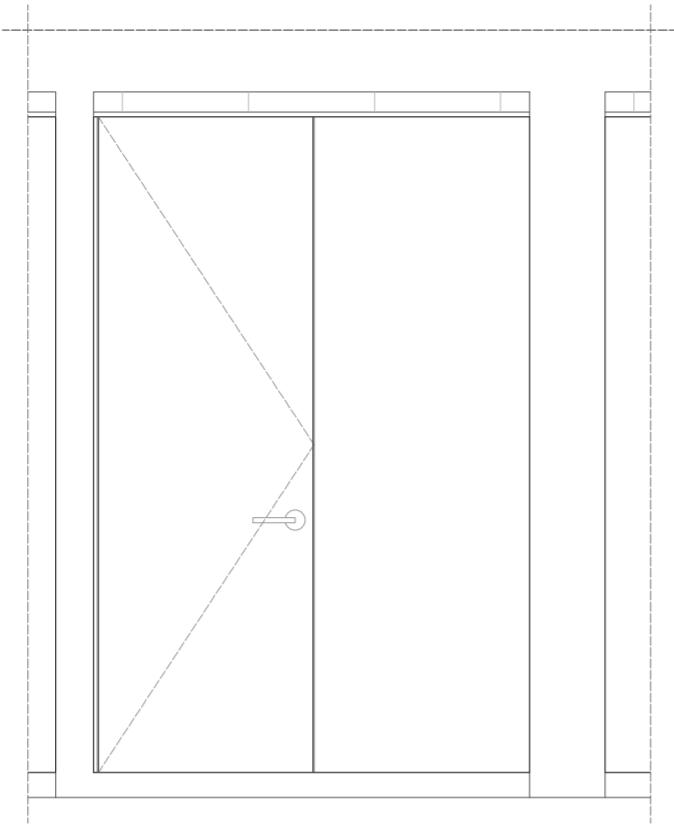

Sección bb'

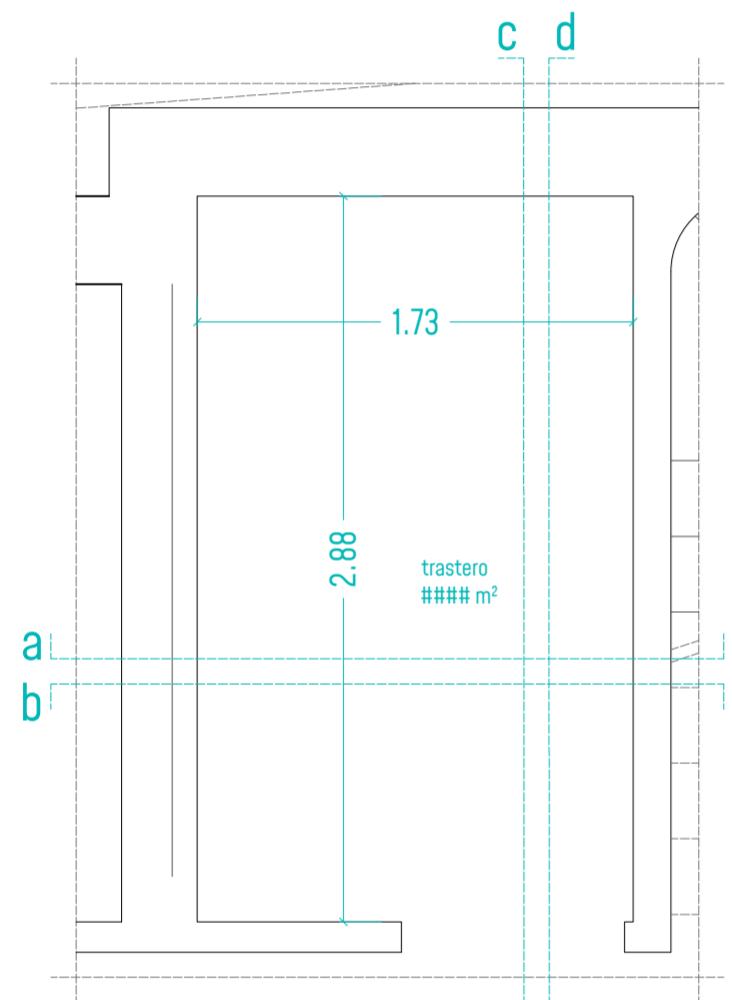

Planta  
Techo

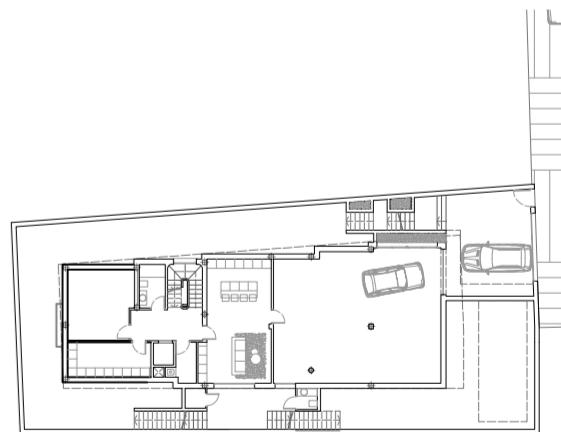

Proyecto de Interiorismo de Vivienda Unifamiliar Aislada  
en Vista Ángeles 5, 04638 Mojácar (Almería)


### Trastero02\_Planta Sotano

Promotor: Jose Antonio Maldonado Burgos 75270031-R


Paralela Taller Creativo  
Mayo 2024

Escala 1:30 0.00 0.75 1.50 2.25 3.00 3.75



D.04.01

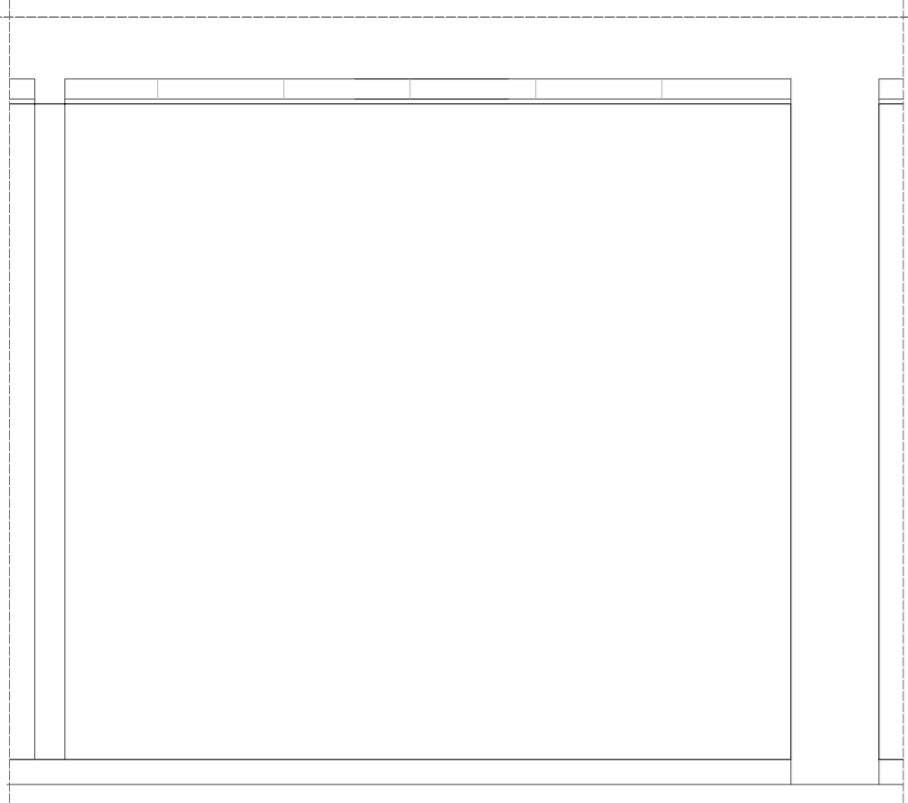

Sección cc'

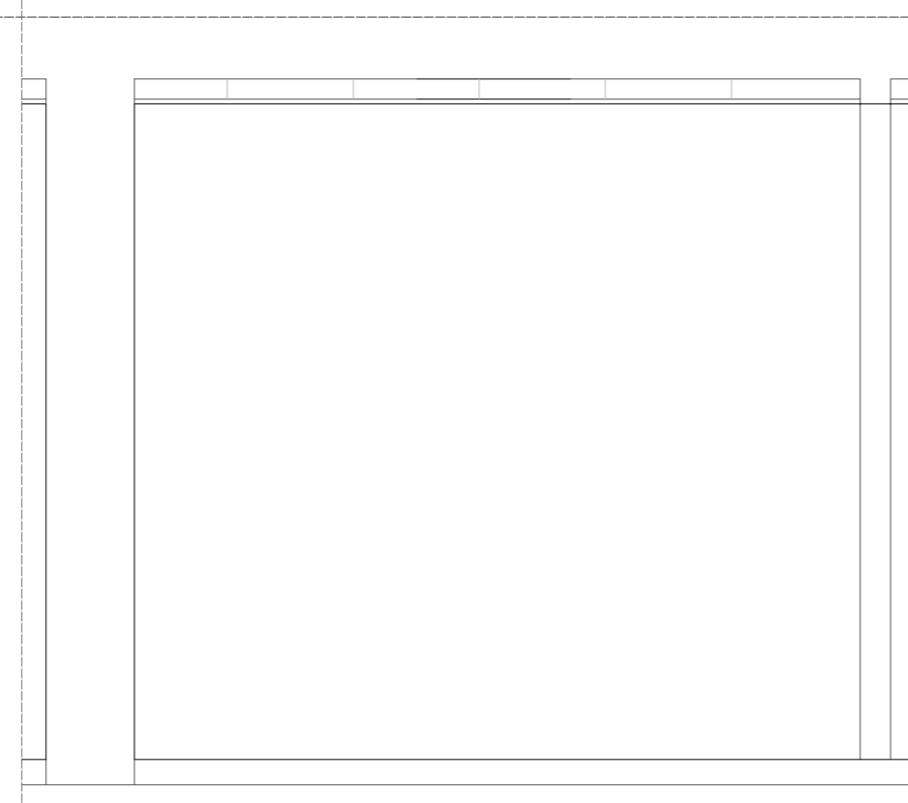

Sección dd'

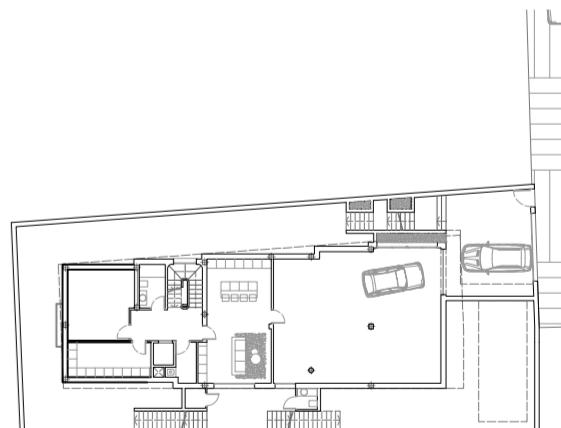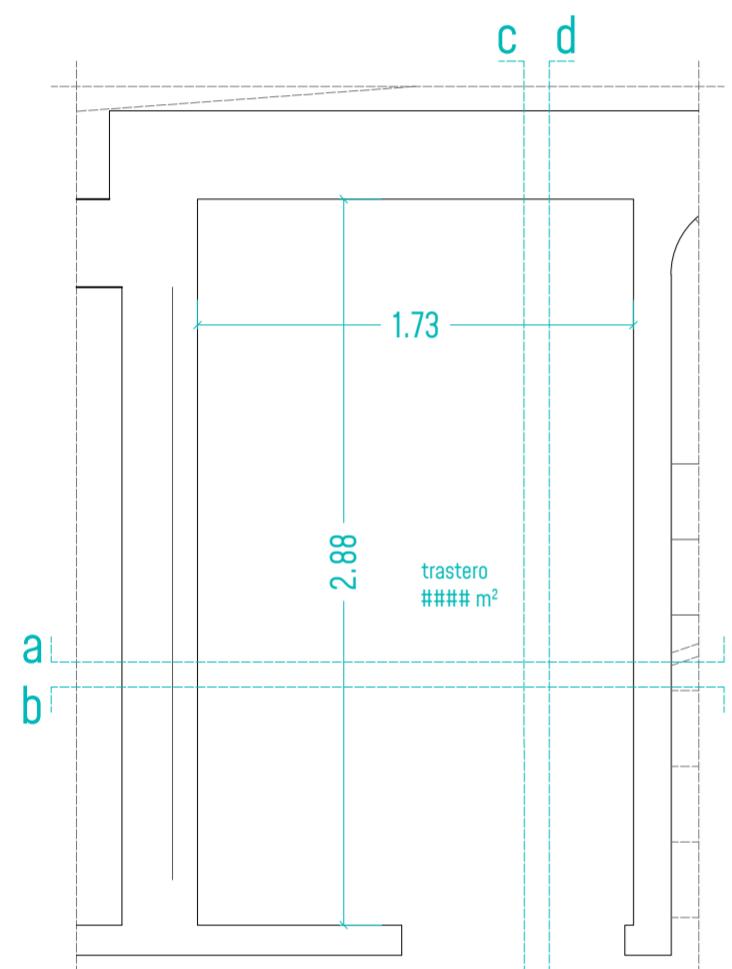

Proyecto de Interiorismo de Vivienda Unifamiliar Aislada  
en Vista Ángeles 5, 04638 Mojácar (Almería)


### Trastero02\_Planta Sotano

Promotor: Jose Antonio Maldonado Burgos 75270031-R


Paralela Taller Creativo  
Mayo 2024

Escala 1:30 0.00 0.75 1.50 2.25 3.00 3.75


D.04.02

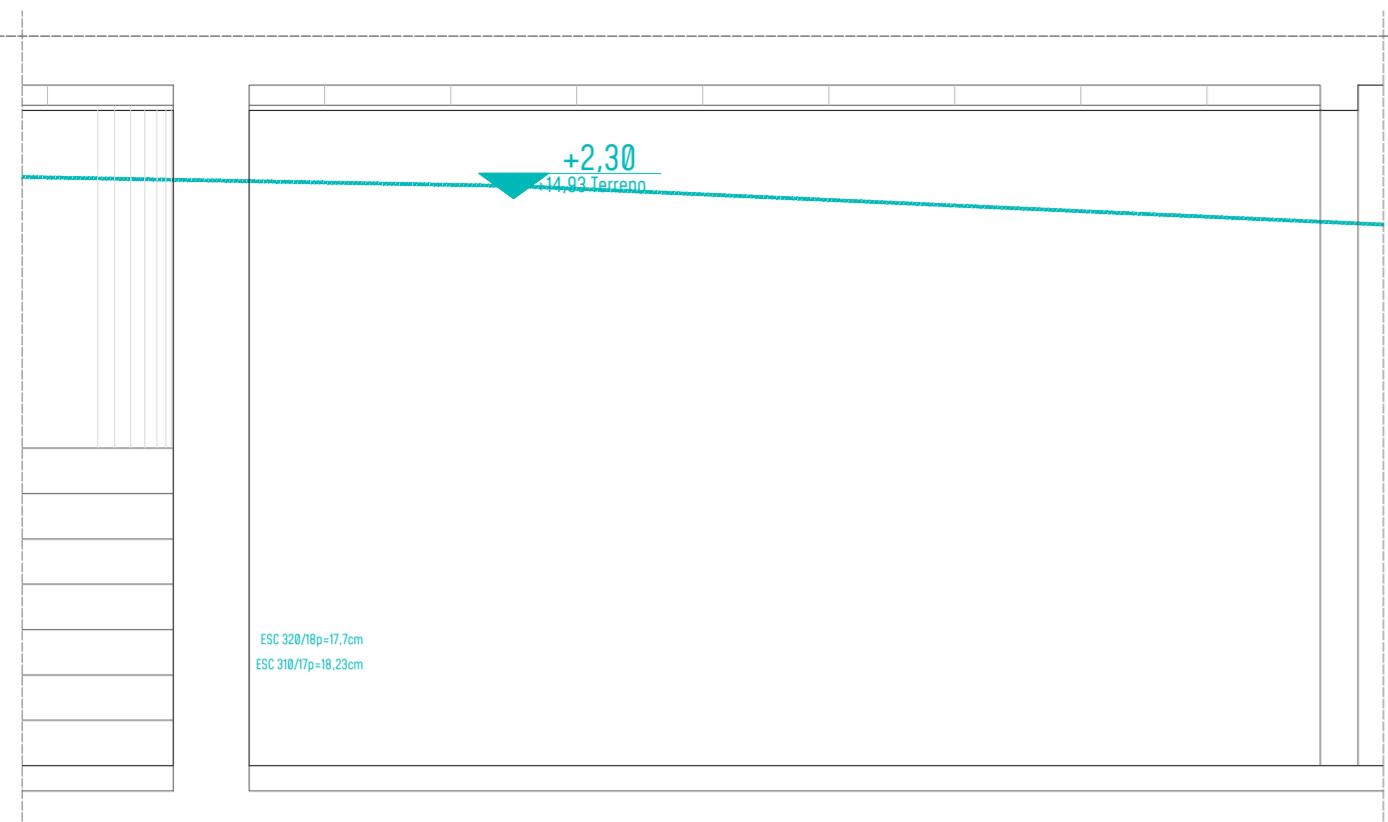


Sección aa'

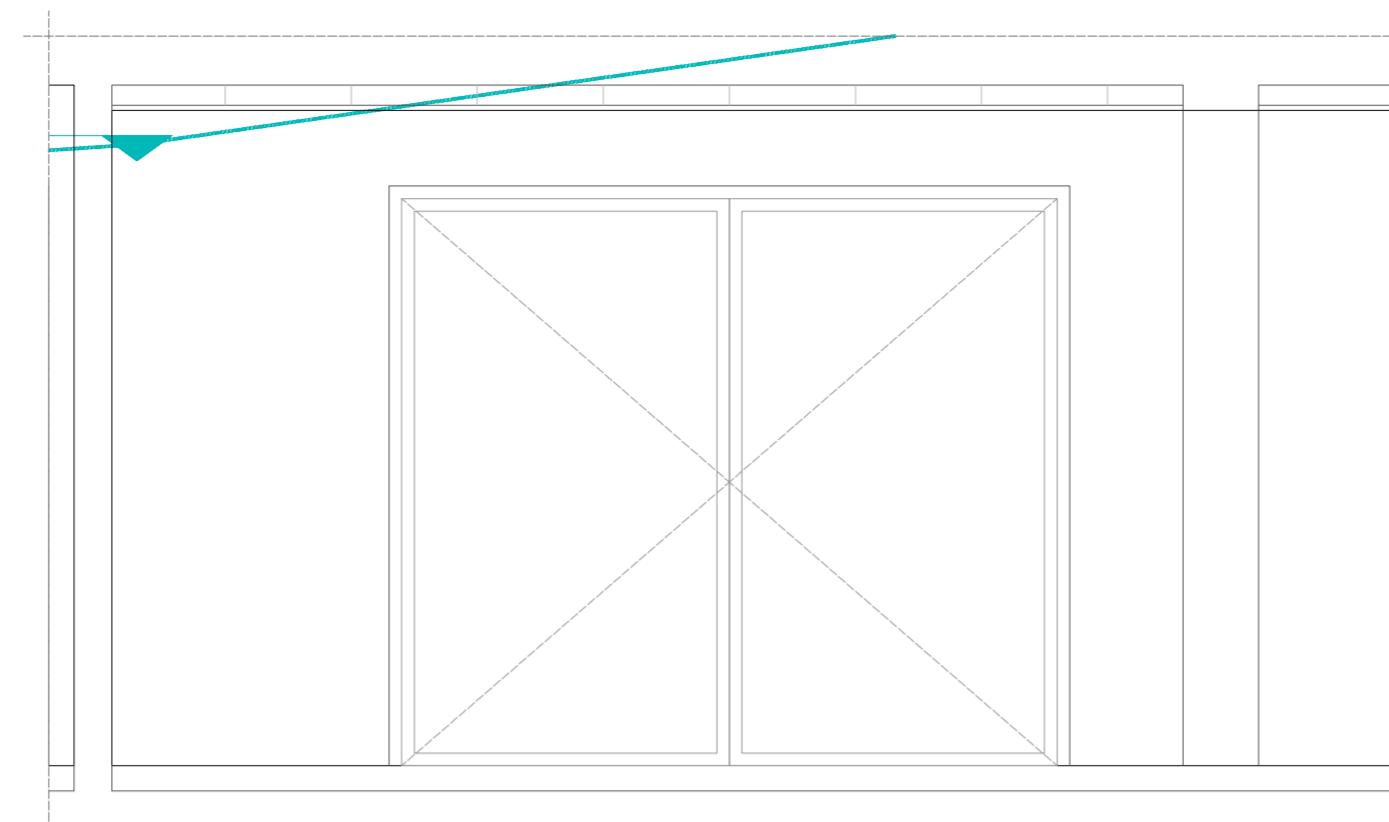

Sección bb'

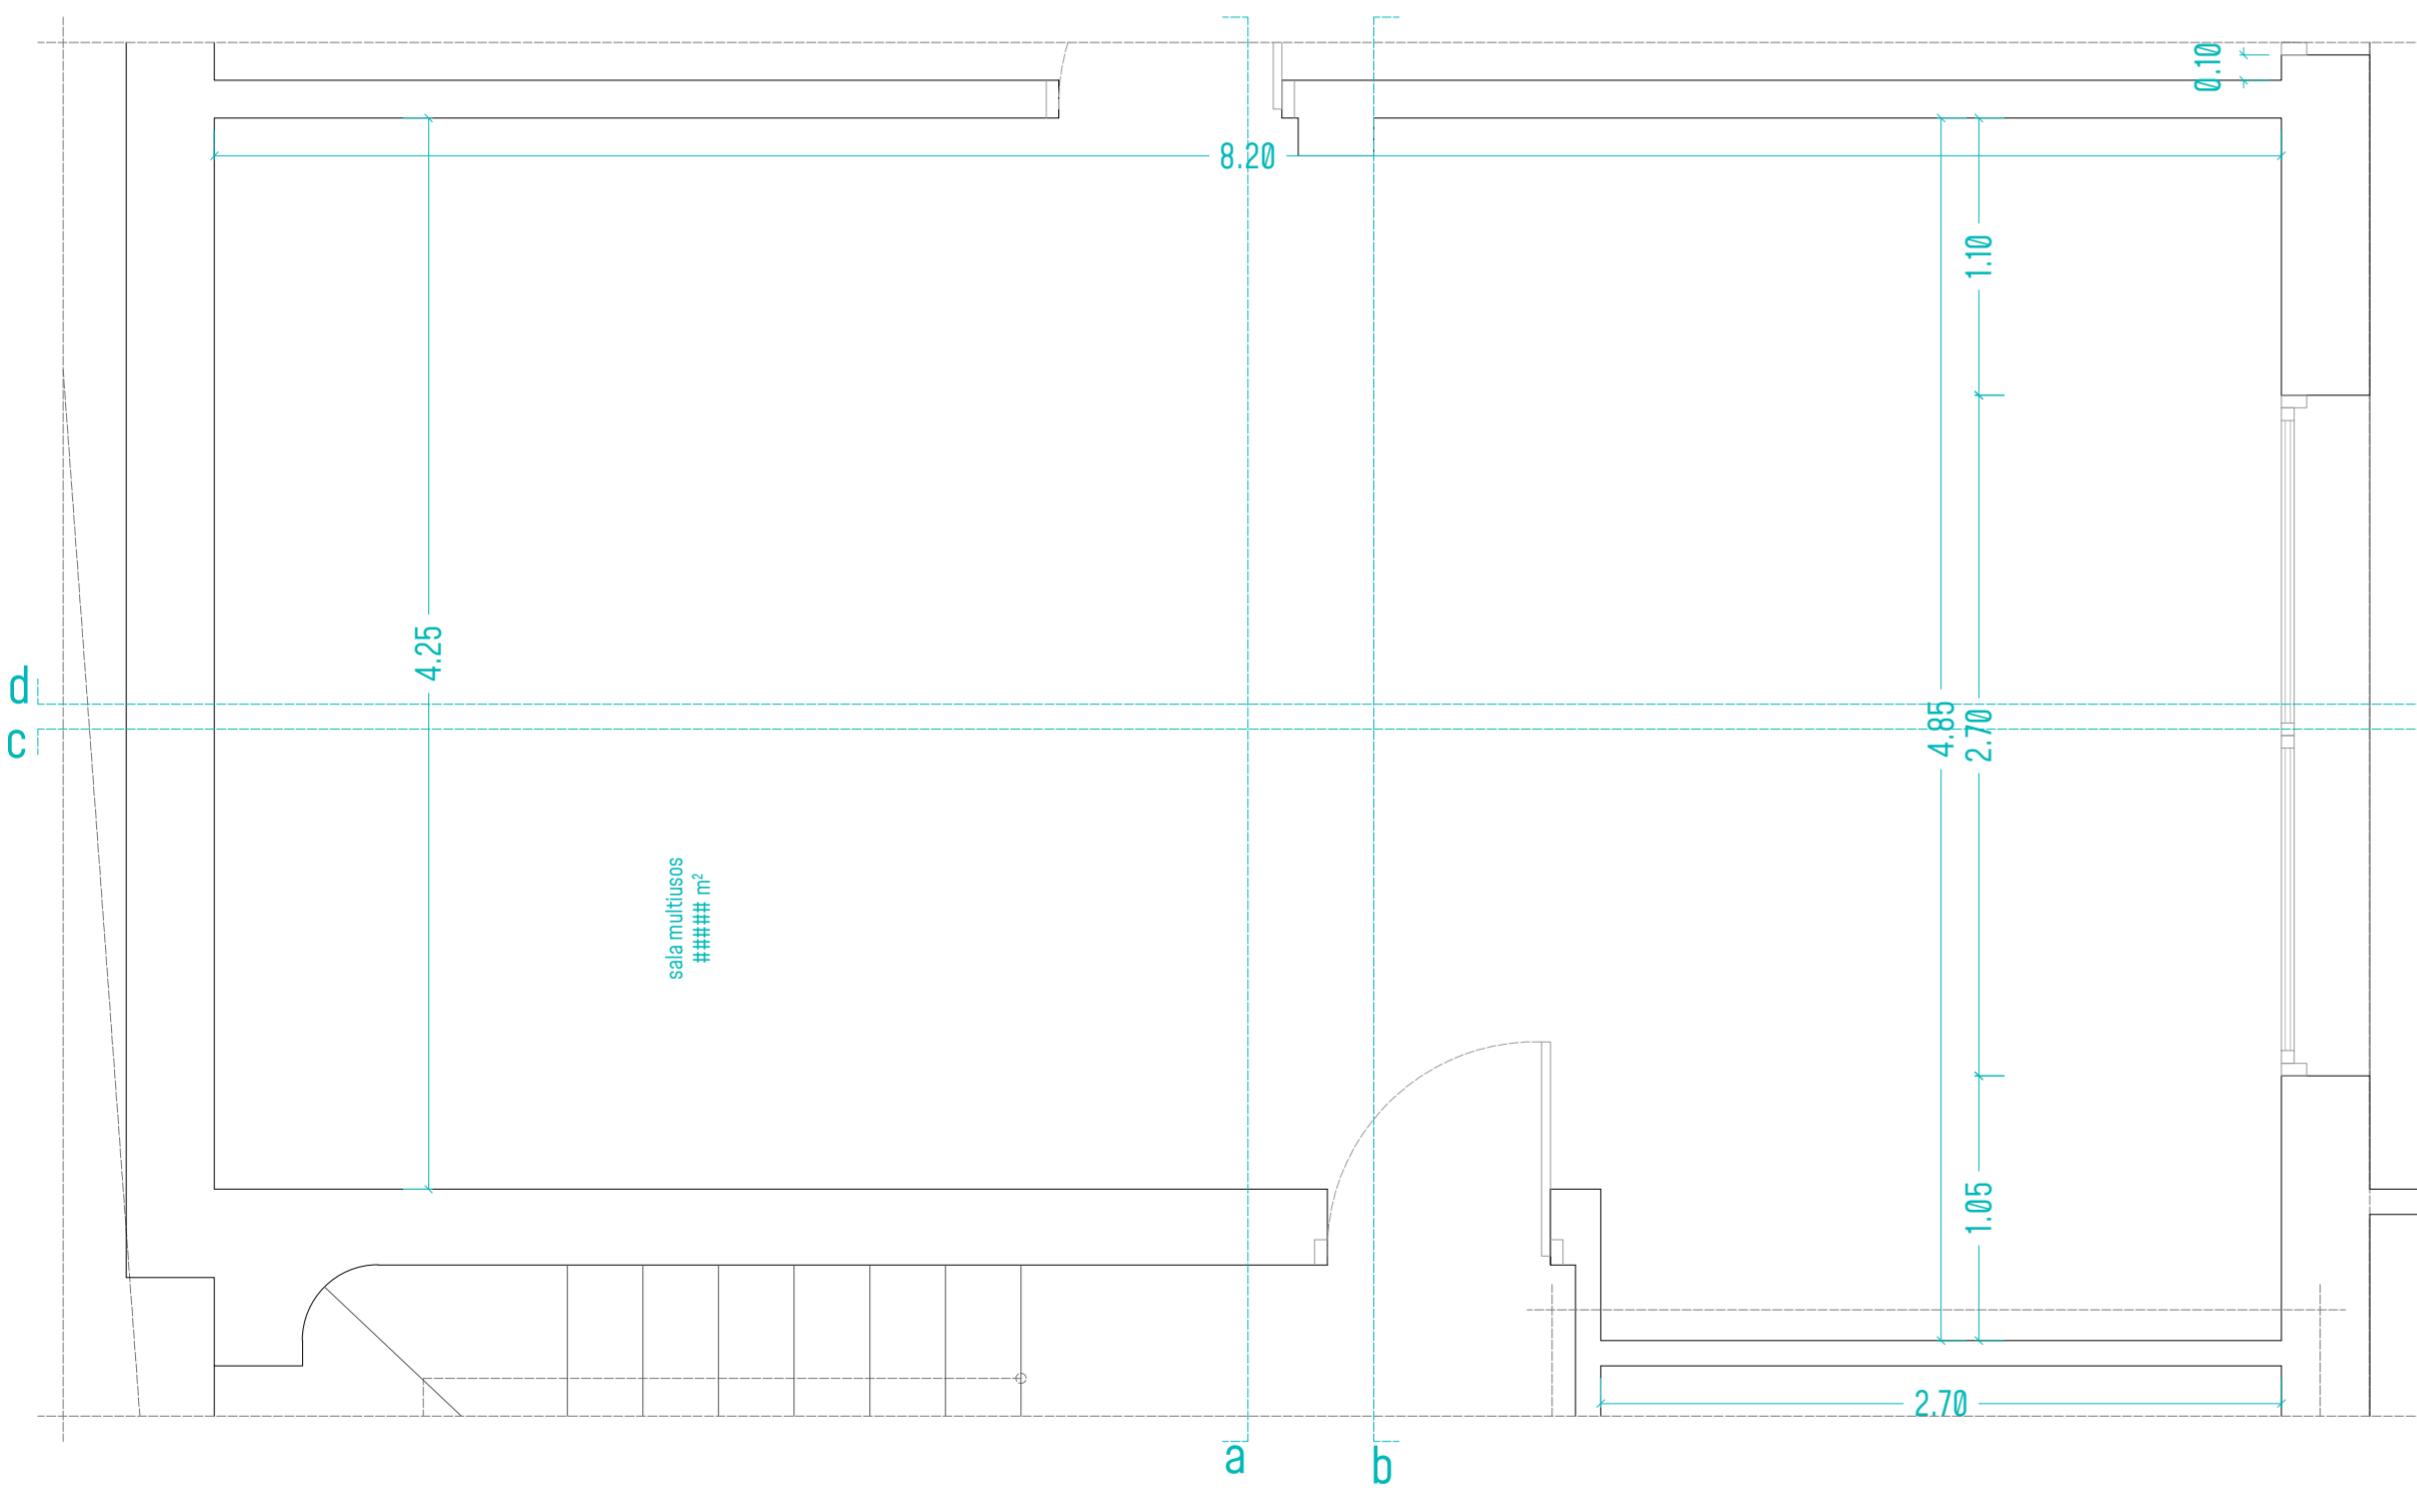

Planta  
Techo

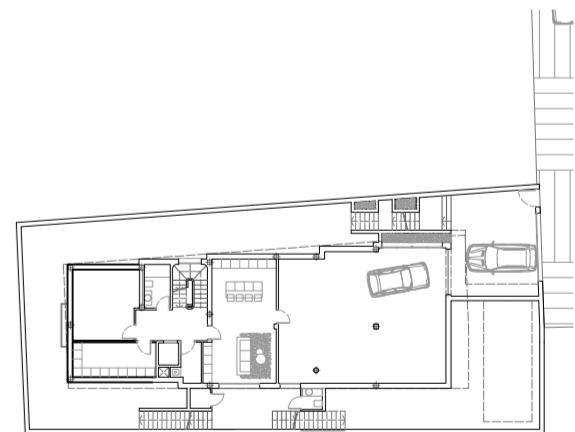

Proyecto de Interiorismo de Vivienda Unifamiliar Aislada  
en Vista Ángeles 5, 04638 Mojácar (Almería)


### Sala Multiusos\_Planta Sotano

Promotor: Jose Antonio Maldonado Burgos 75270031-R



Paralela Taller Creativo  
Mayo 2024

Escala 1:30

D.05.01

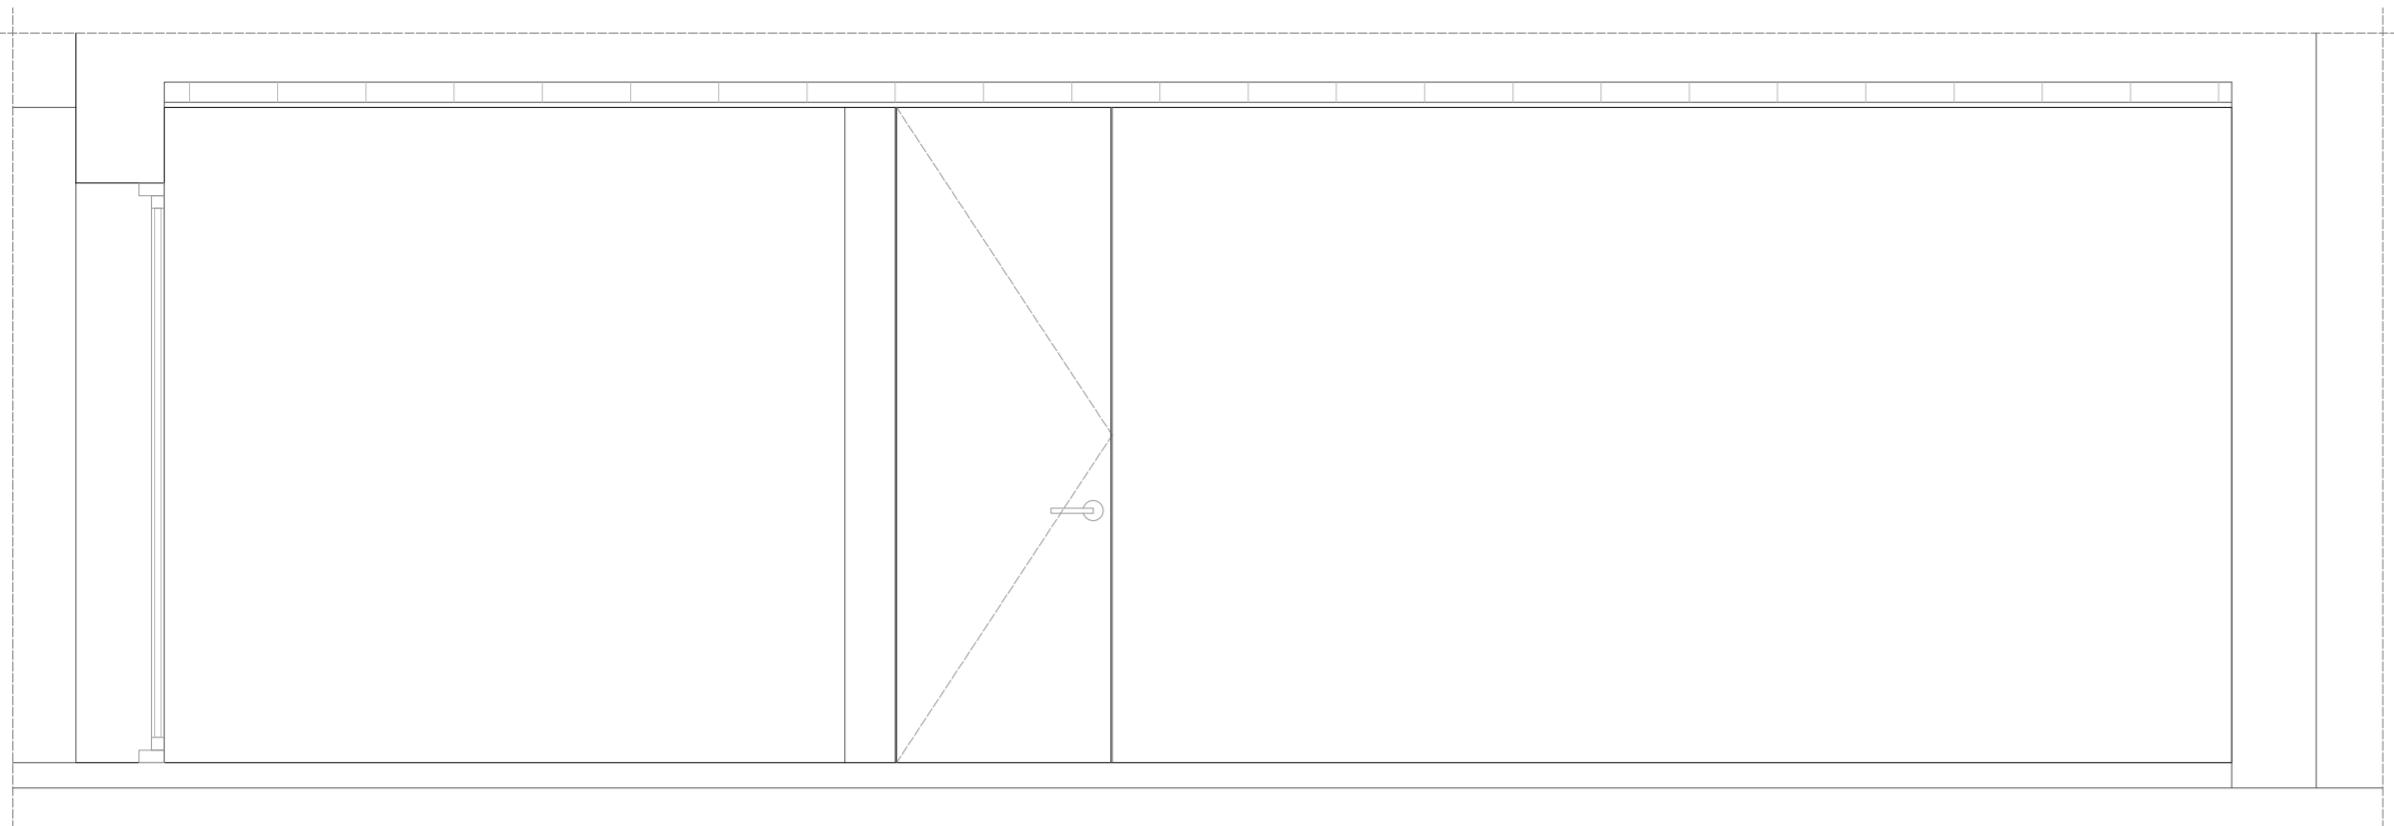

Sección cc'

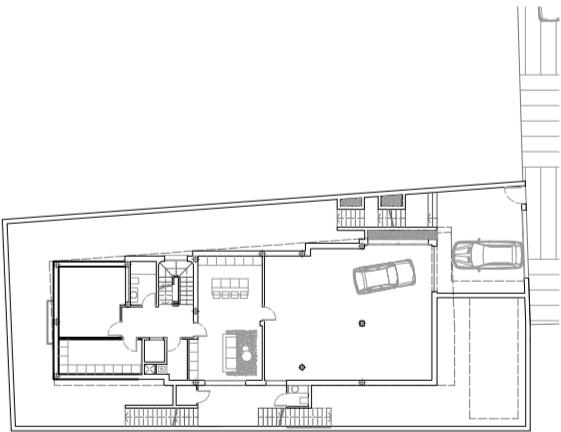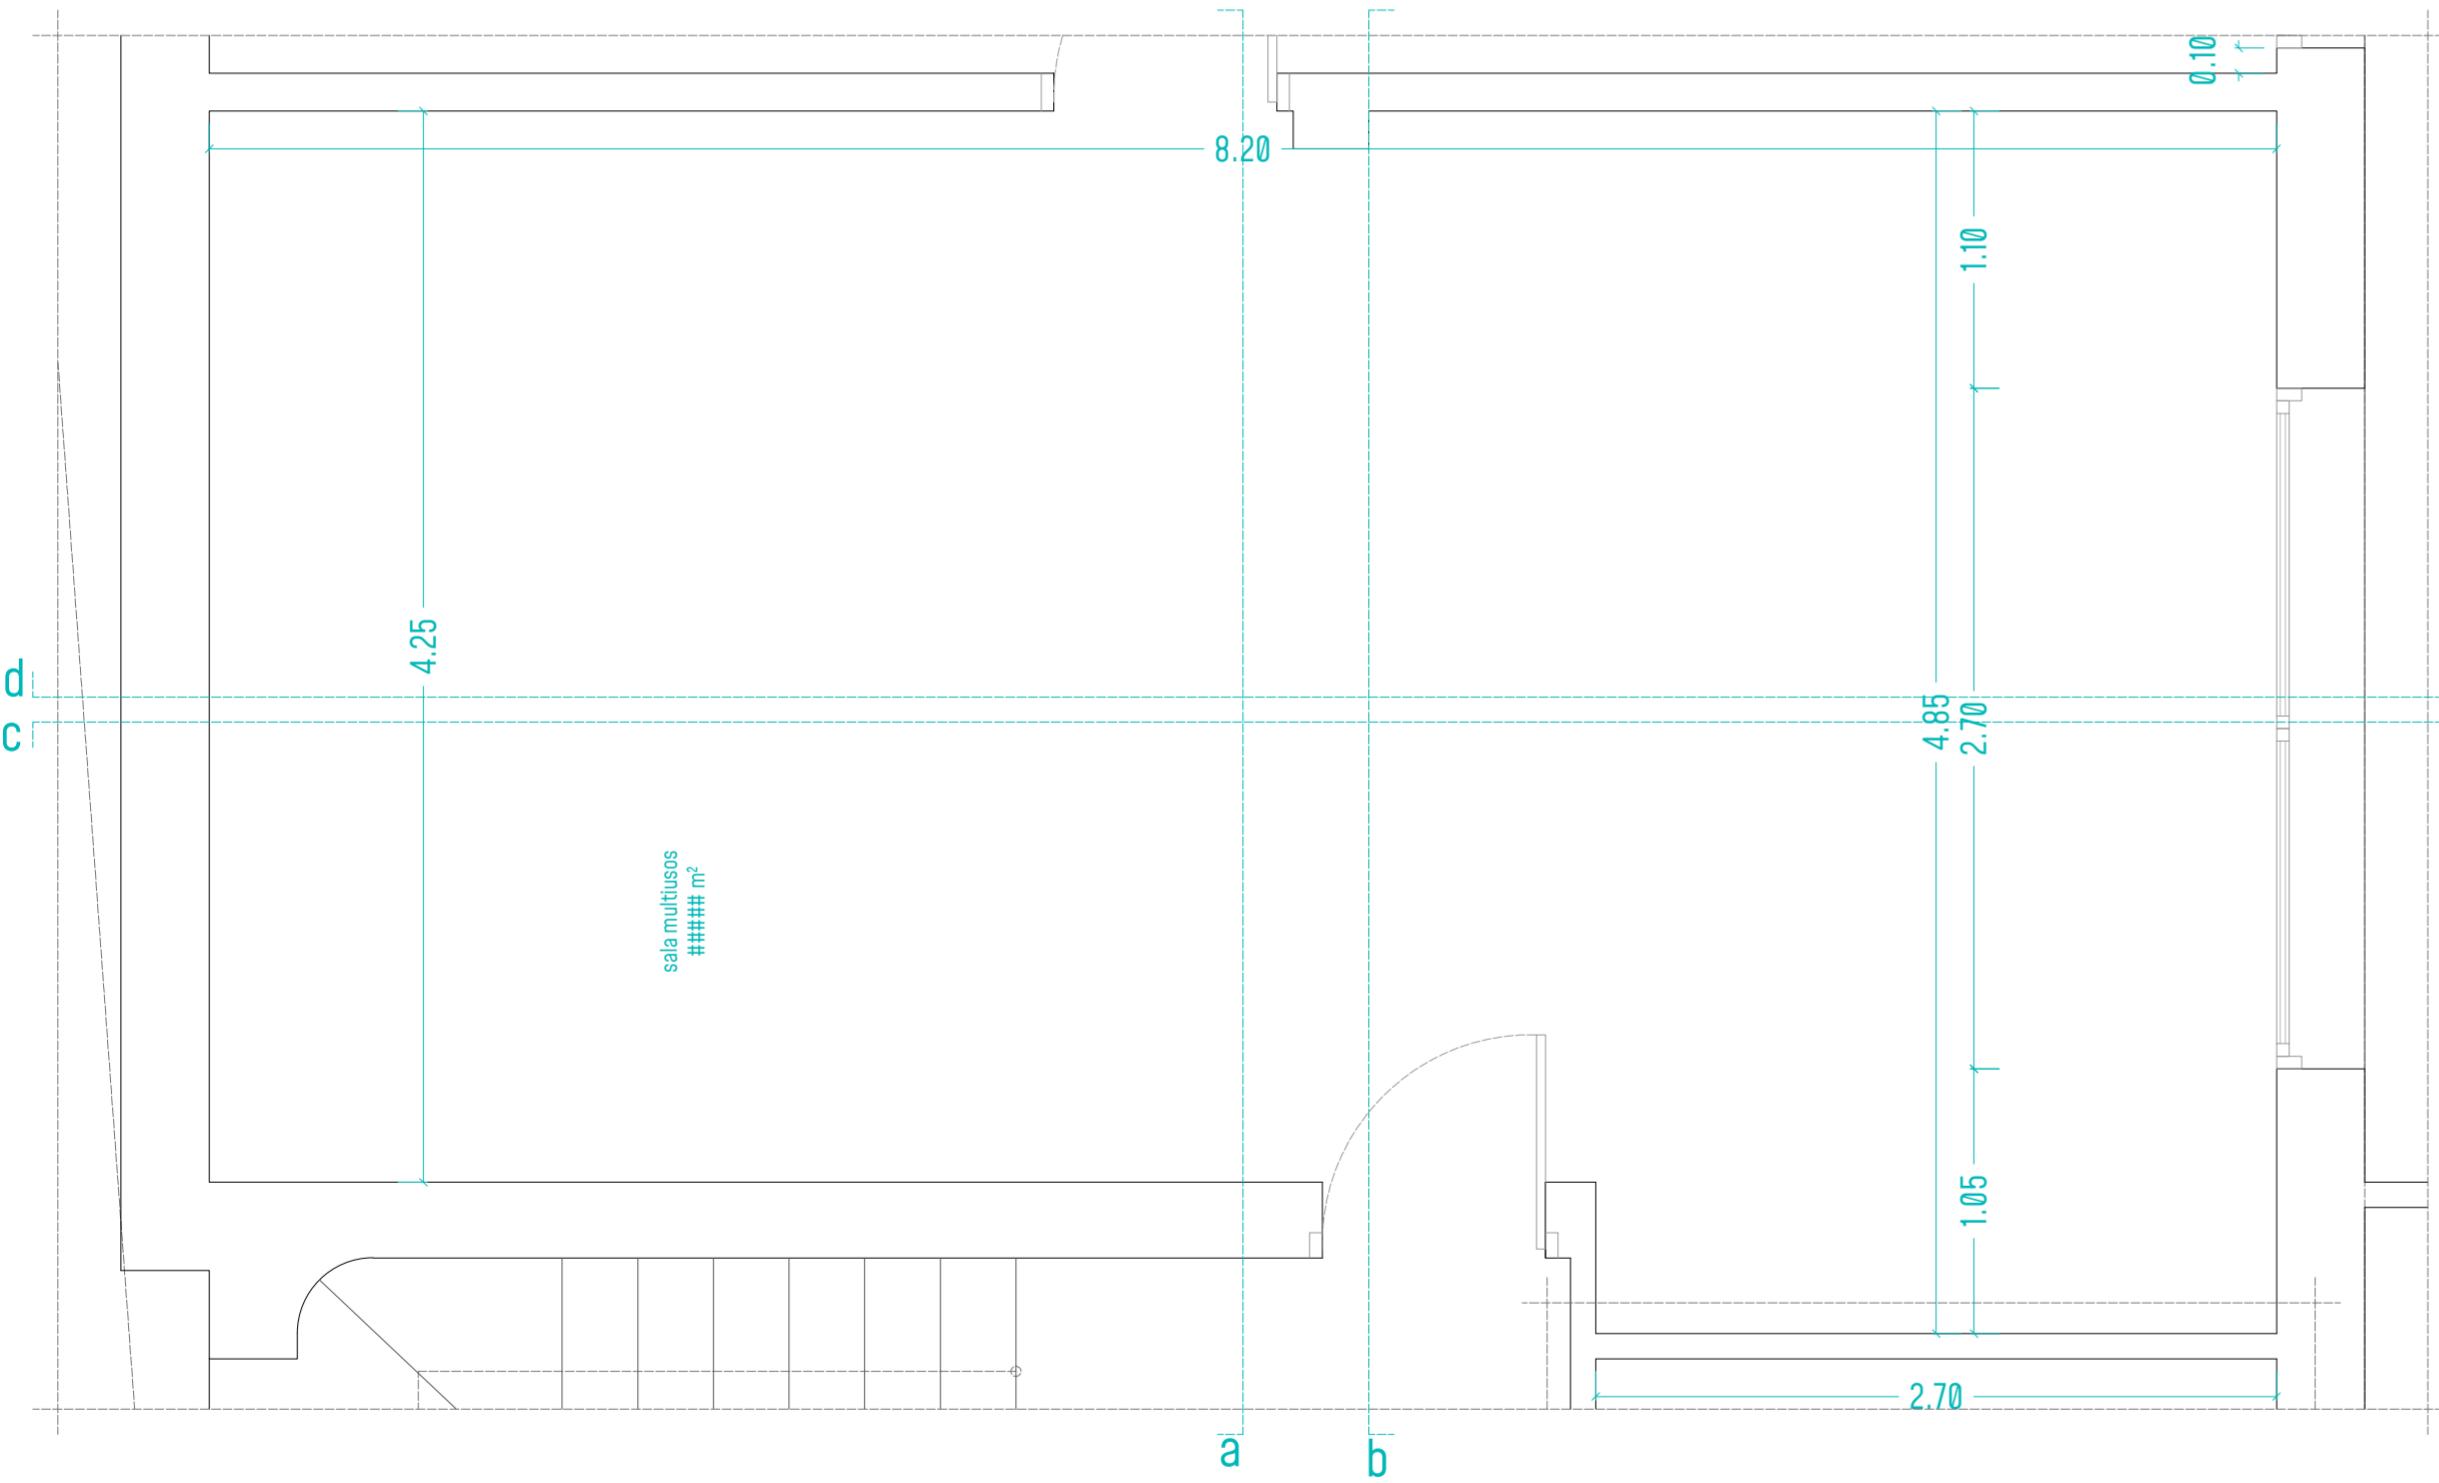

Proyecto de Interiorismo de Vivienda Unifamiliar Aislada  
en Vista Ángeles 5, 04638 Mojácar (Almería)


### Sala Multusos\_Planta Sotano

Promotor: Jose Antonio Maldonado Burgos 75270031-R


Paralela Taller Creativo  
Mayo 2024

Escala 1:30 0.00 0.75 1.50 2.25 3.00 3.75


**D.05.02**

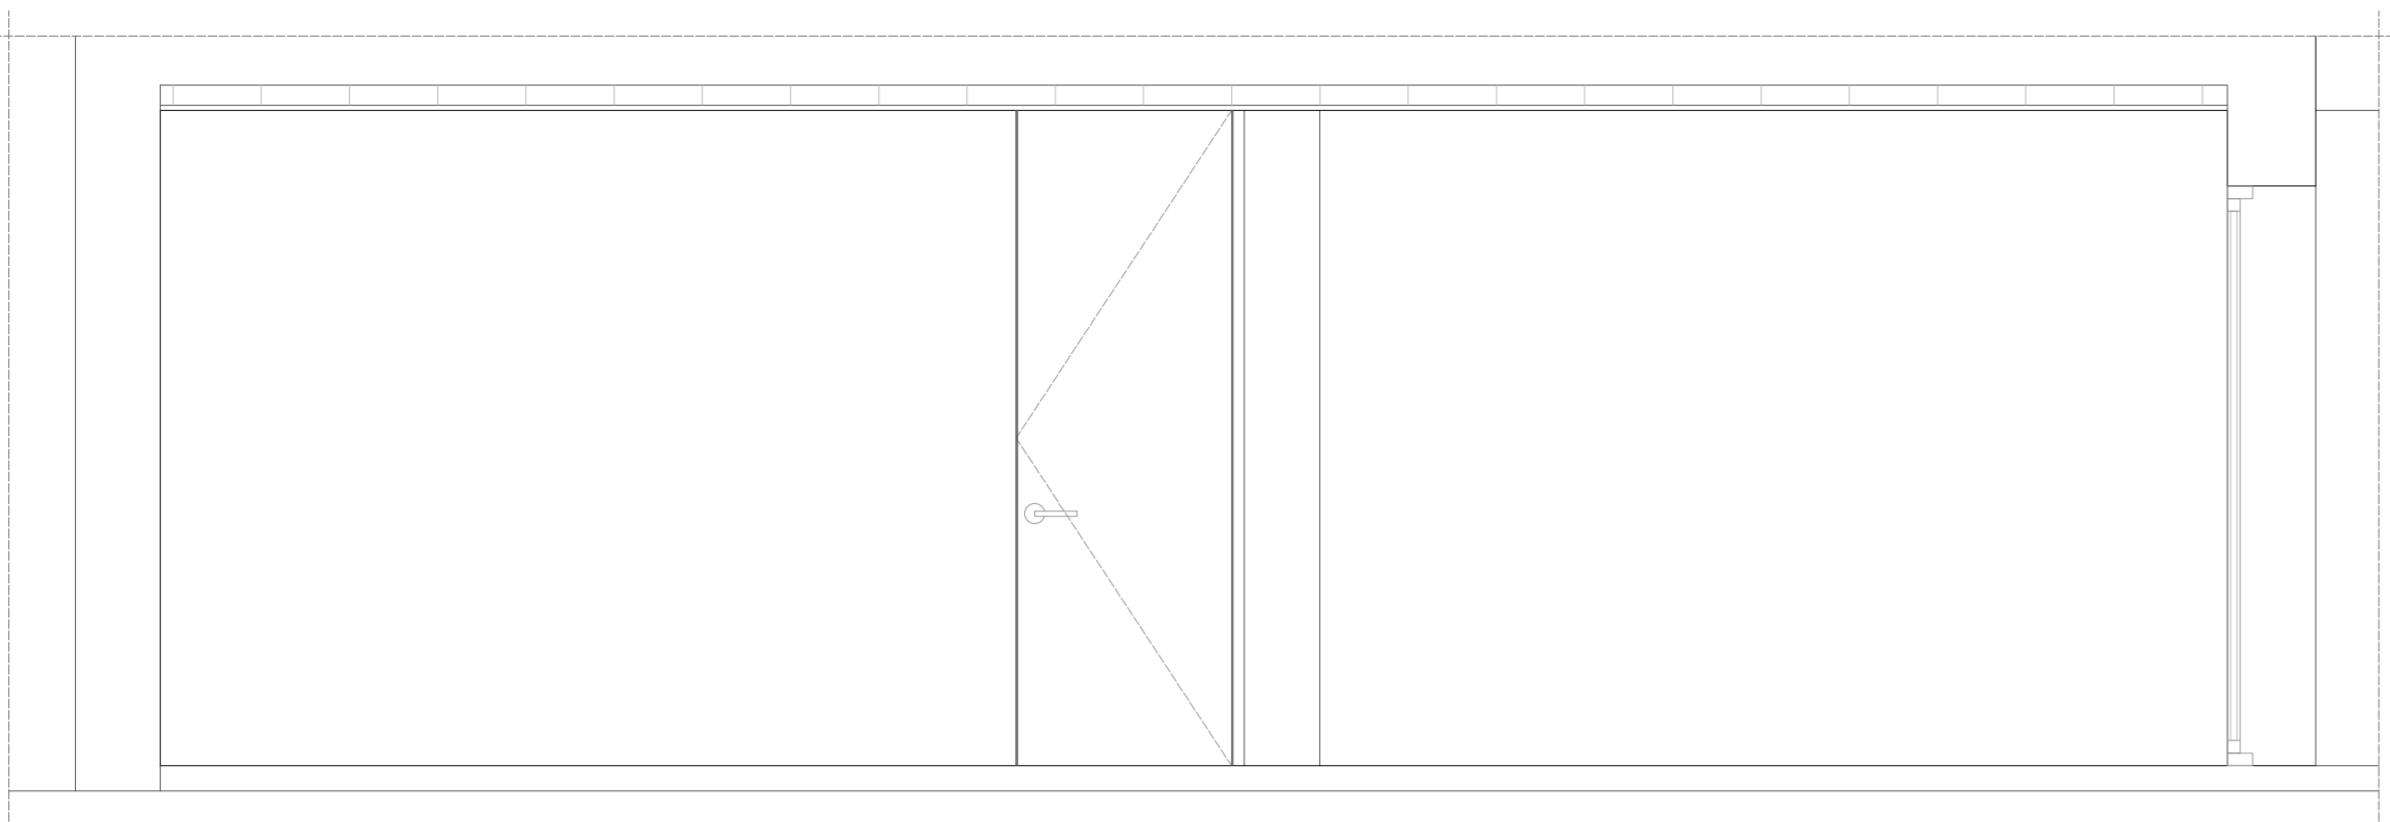

Sección dd'

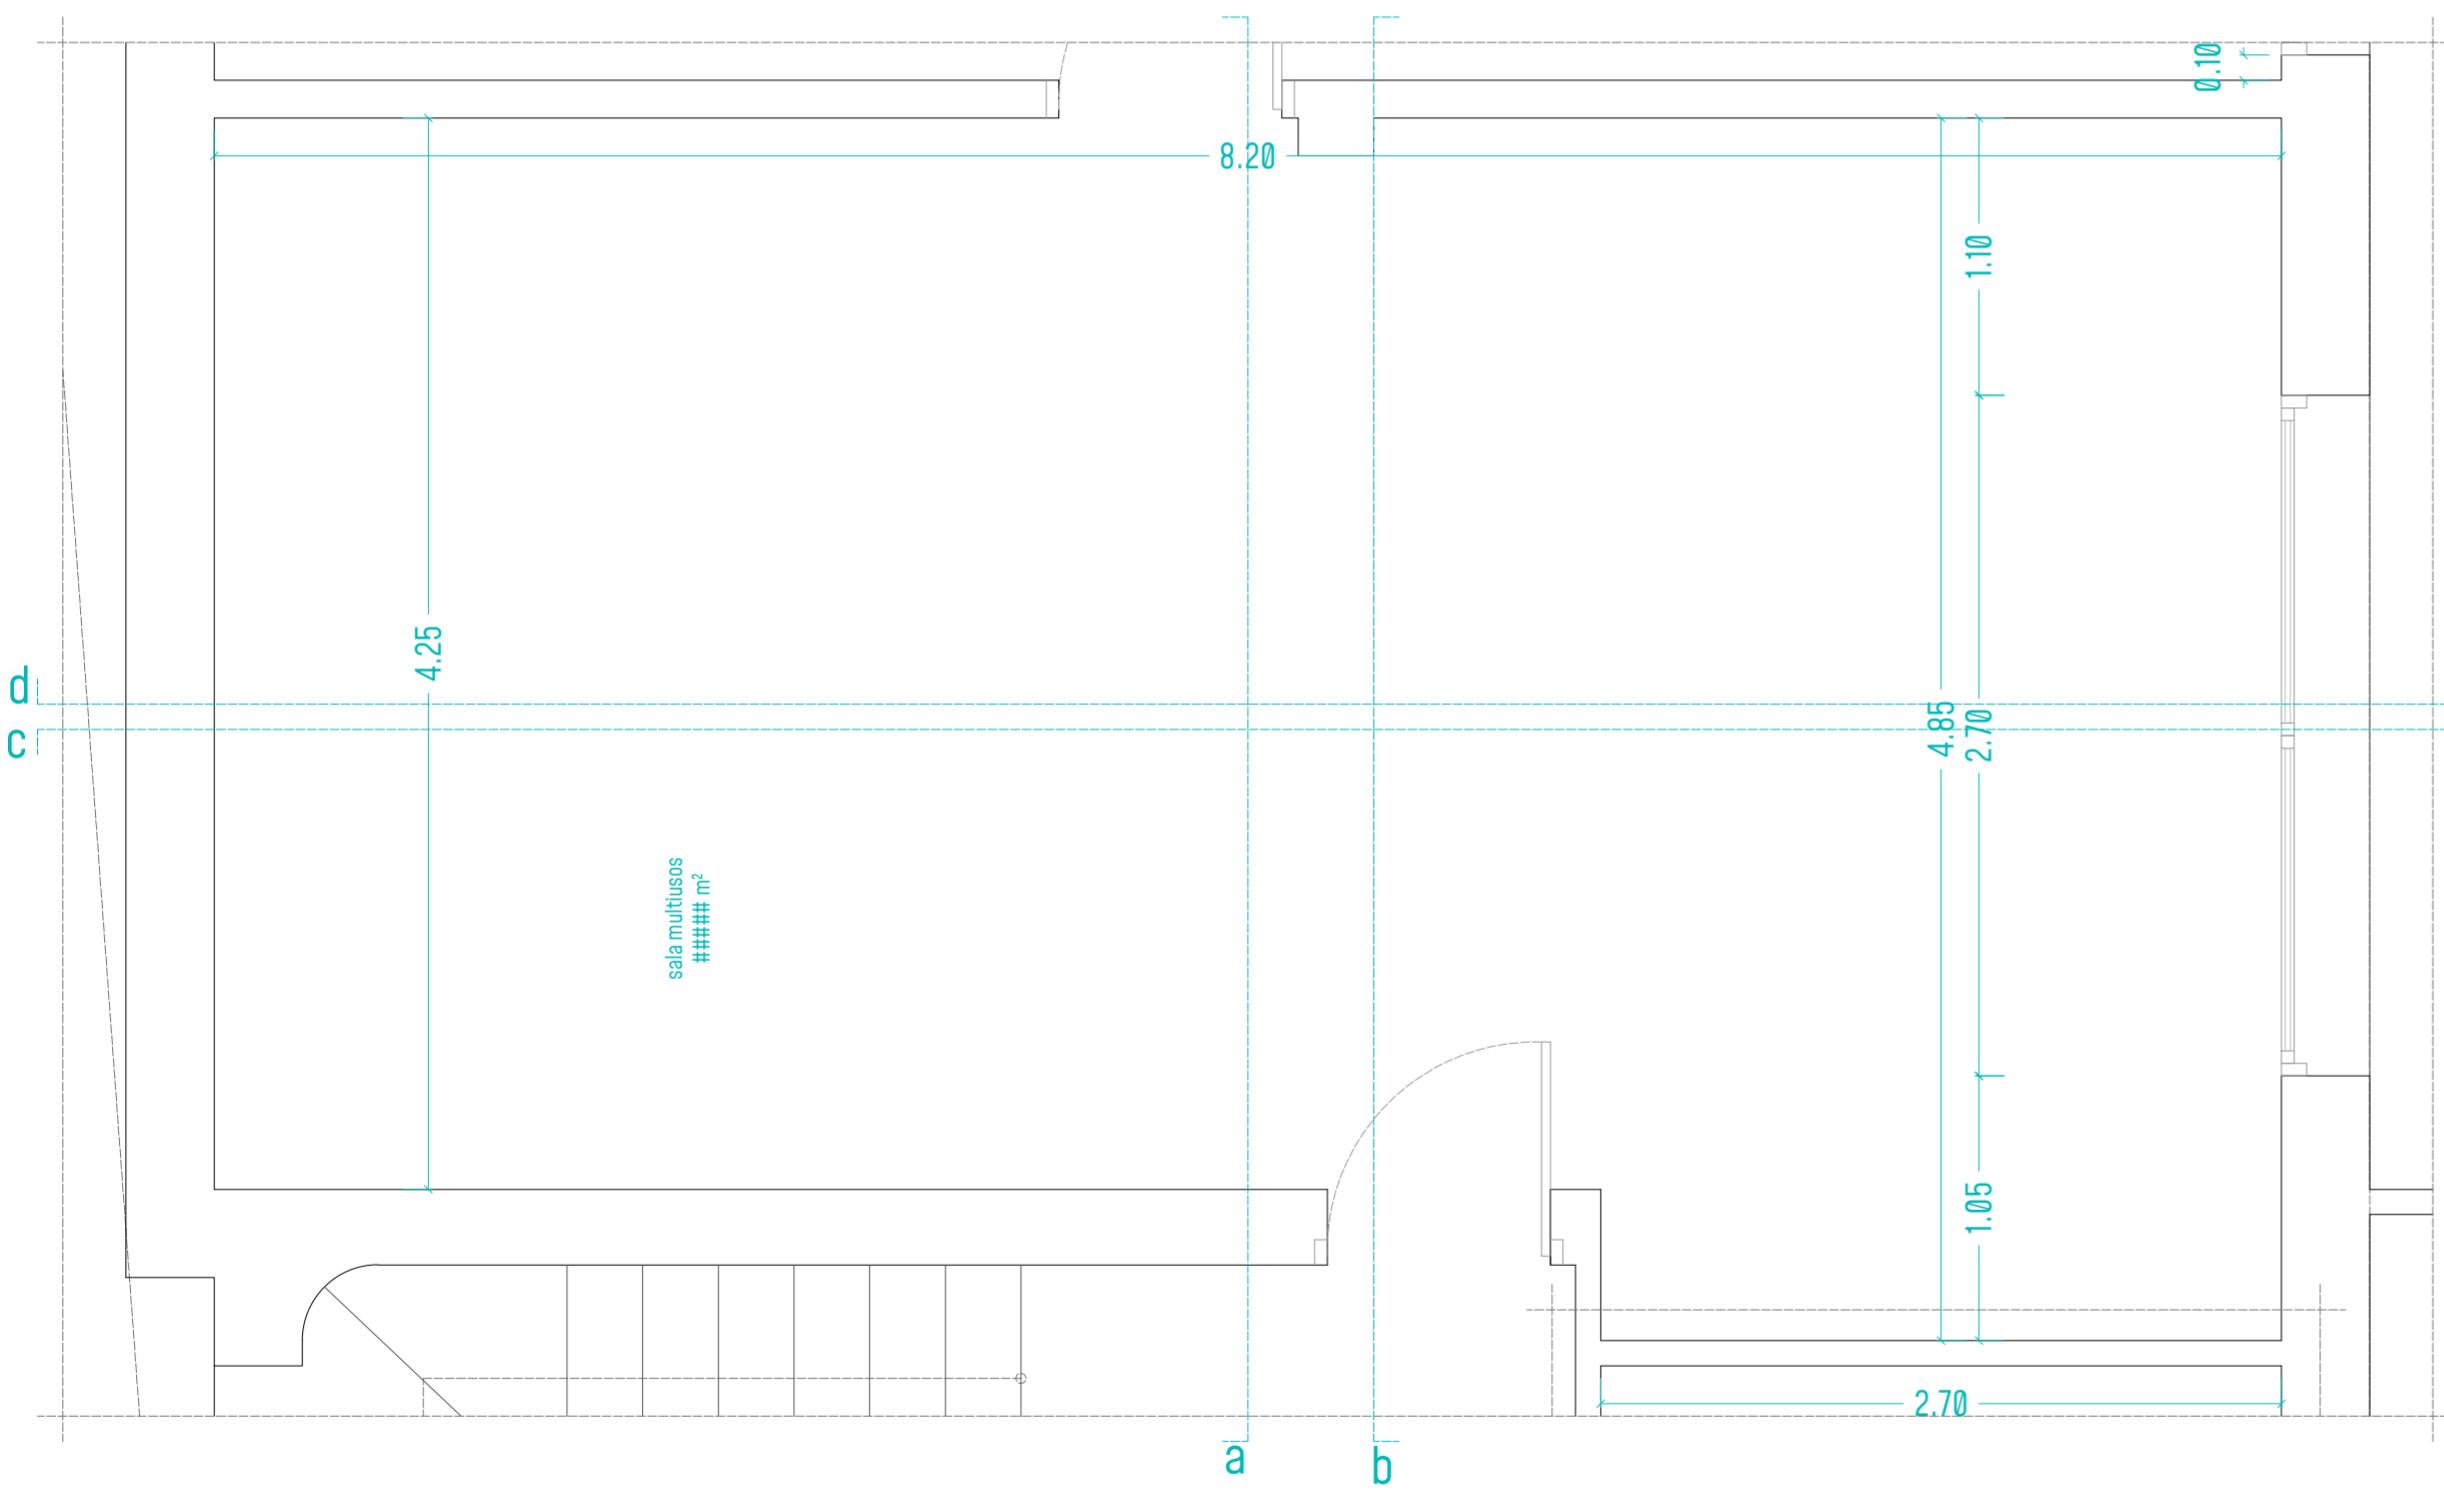

Planta  
Suelo

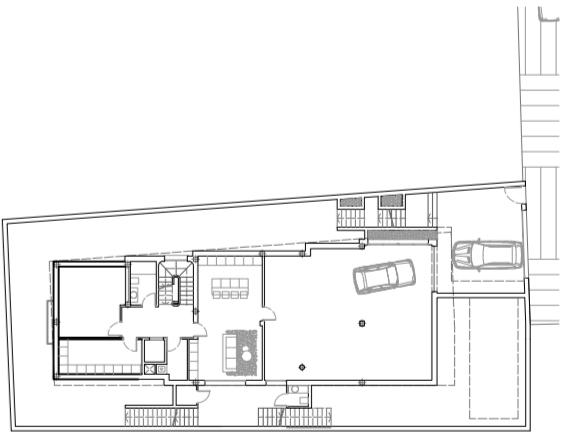

Proyecto de Interiorismo de Vivienda Unifamiliar Aislada  
en Vista Ángeles 5, 04638 Mojácar (Almería)


### Sala Multiusos\_Planta Sotano

Promotor: Jose Antonio Maldonado Burgos 75270031-R


Paralela Taller Creativo  
Mayo 2024

Escala 1:30


D.05.03

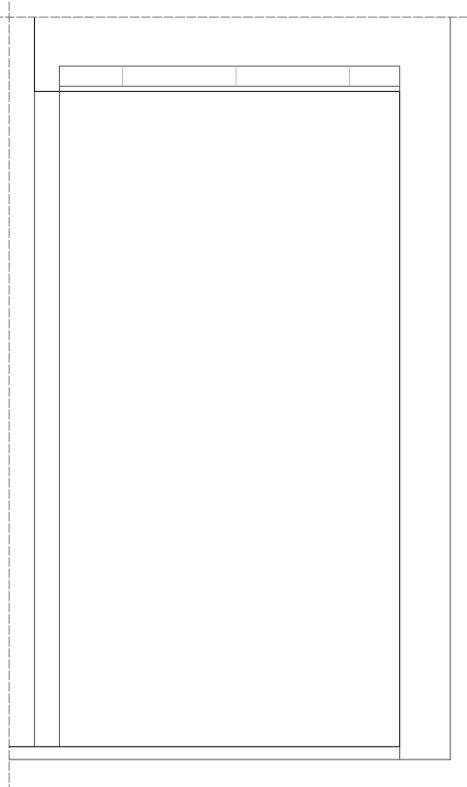


Sección aa'

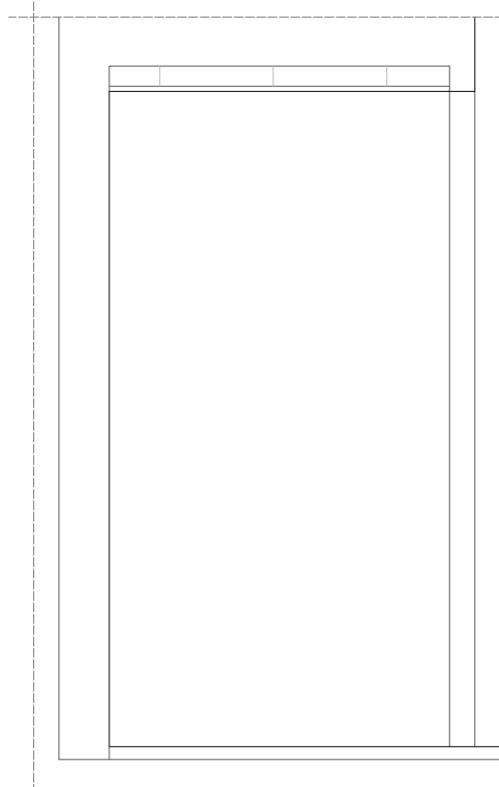


Sección bb'

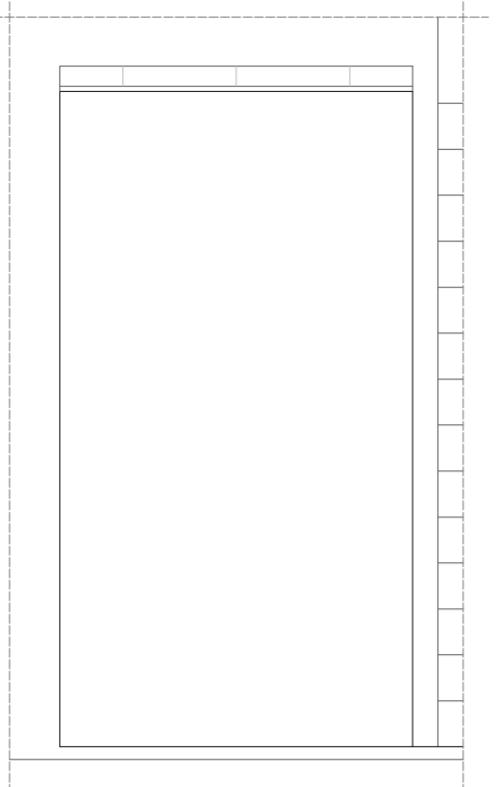


Sección cc'

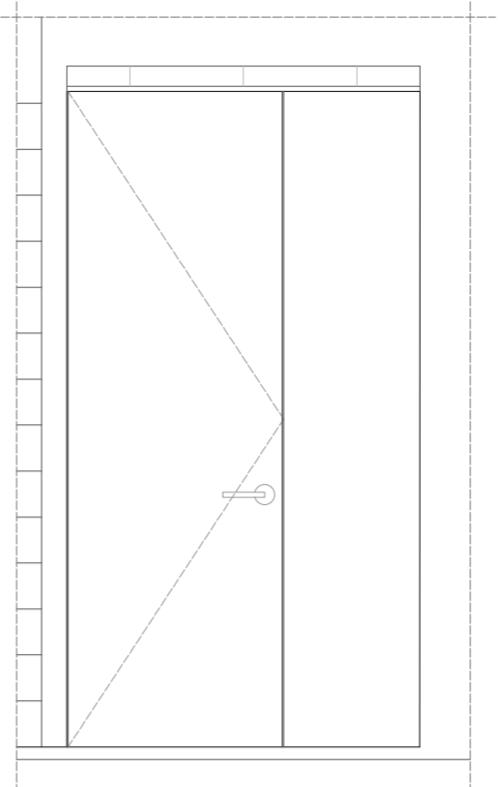


Sección dd'

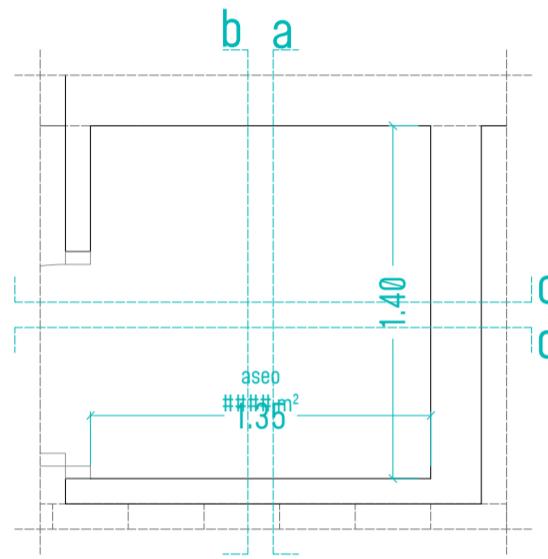

Planta  
Techo

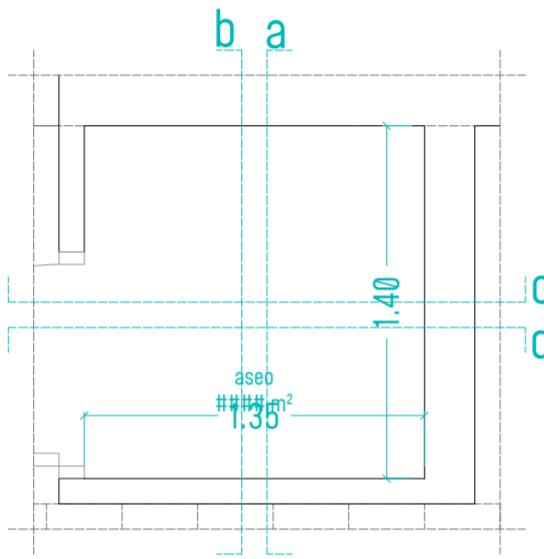

Planta  
Suelo

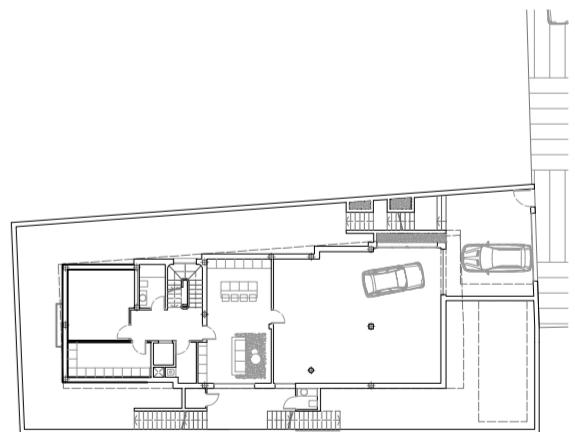


Proyecto de Interiorismo de Vivienda Unifamiliar Aislada  
en Vista Ángeles 5, 04638 Mojácar (Almería)

### Aseo\_Piscina


Promotor: Jose Antonio Maldonado Burgos 75270031-R

Paralela Taller Creativo  
Mayo 2024



Escala 1:30 0.00 0.75 1.50 2.25 3.00 3.75

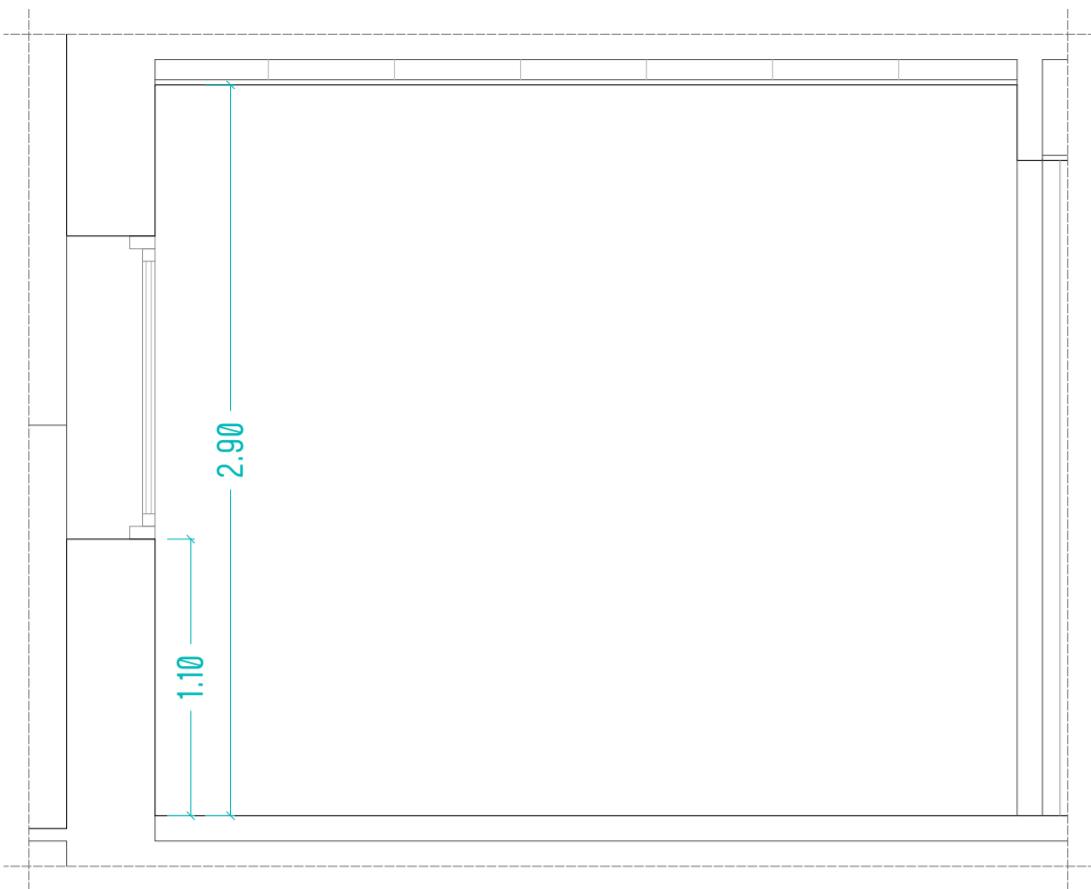

Sección aa'

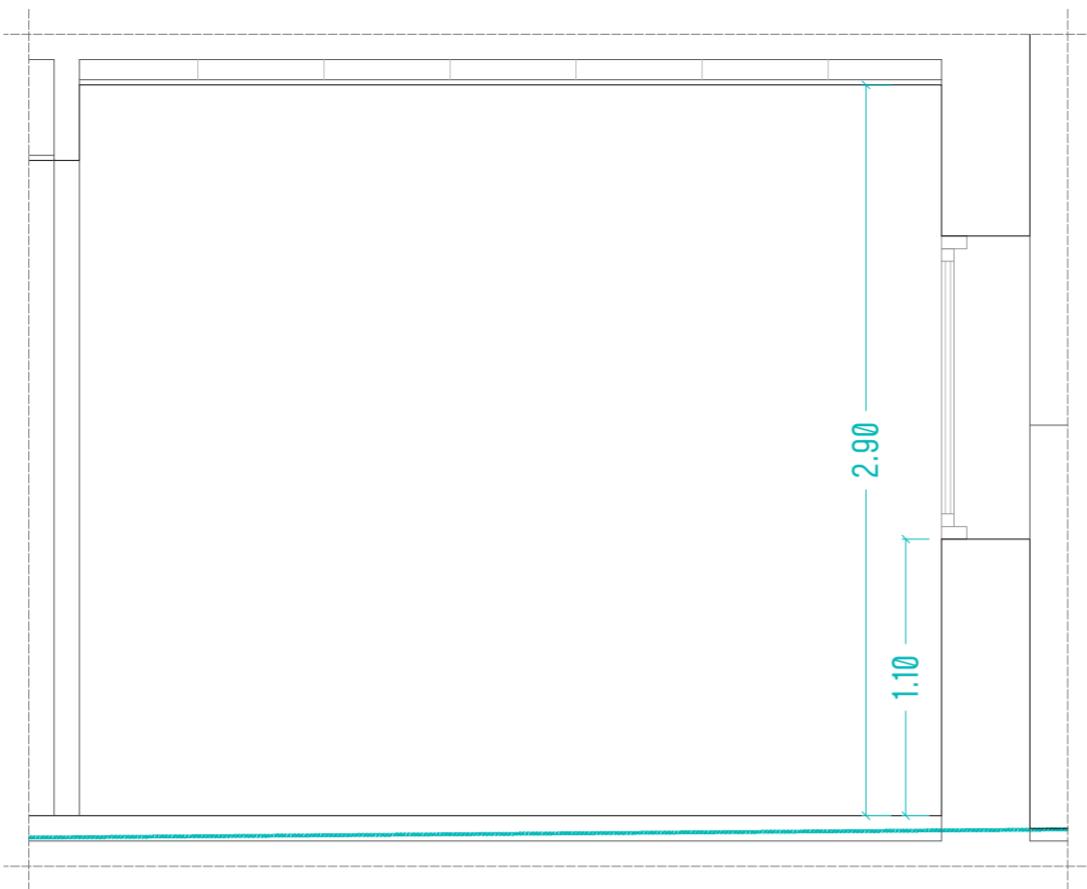

Sección bb'

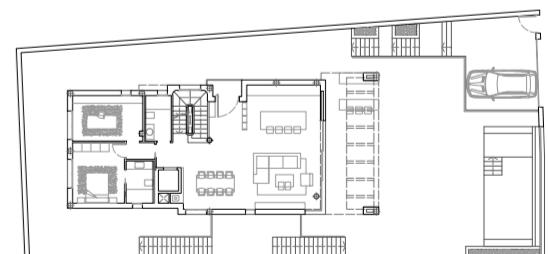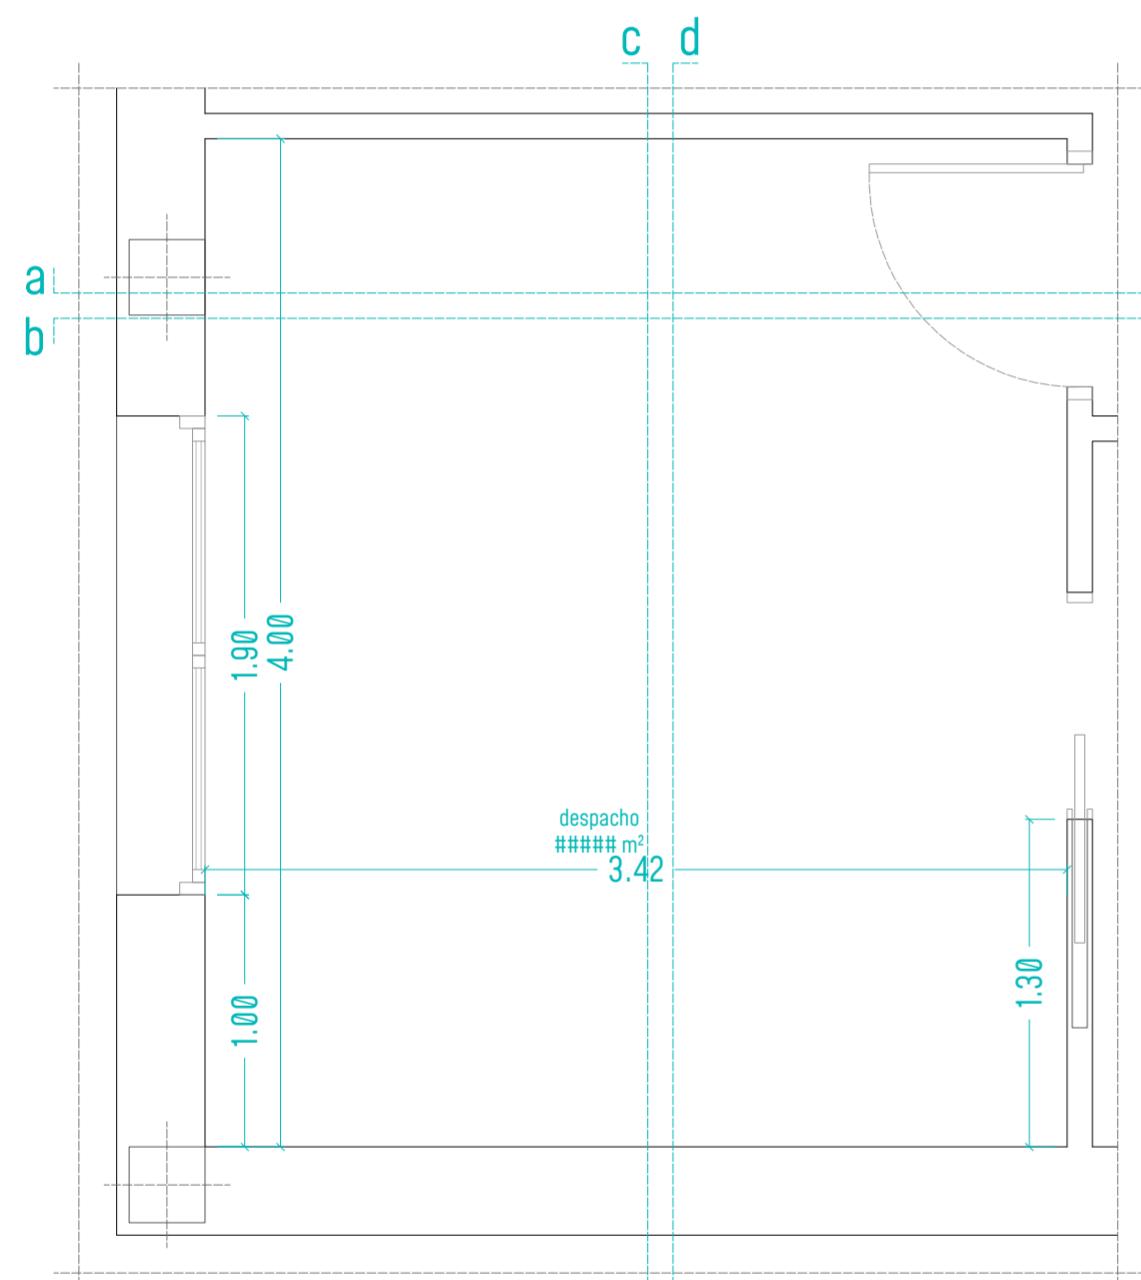

Proyecto de Interiorismo de Vivienda Unifamiliar Aislada  
en Vista Ángeles 5, 04638 Mojácar (Almería)

### Despacho\_Planta Primera


Promotor: Jose Antonio Maldonado Burgos 75270031-R

Paralela Taller Creativo  
Mayo 2024


Escala 1:30

D.07.01



0.00 0.75 1.50 2.25 3.00 3.75

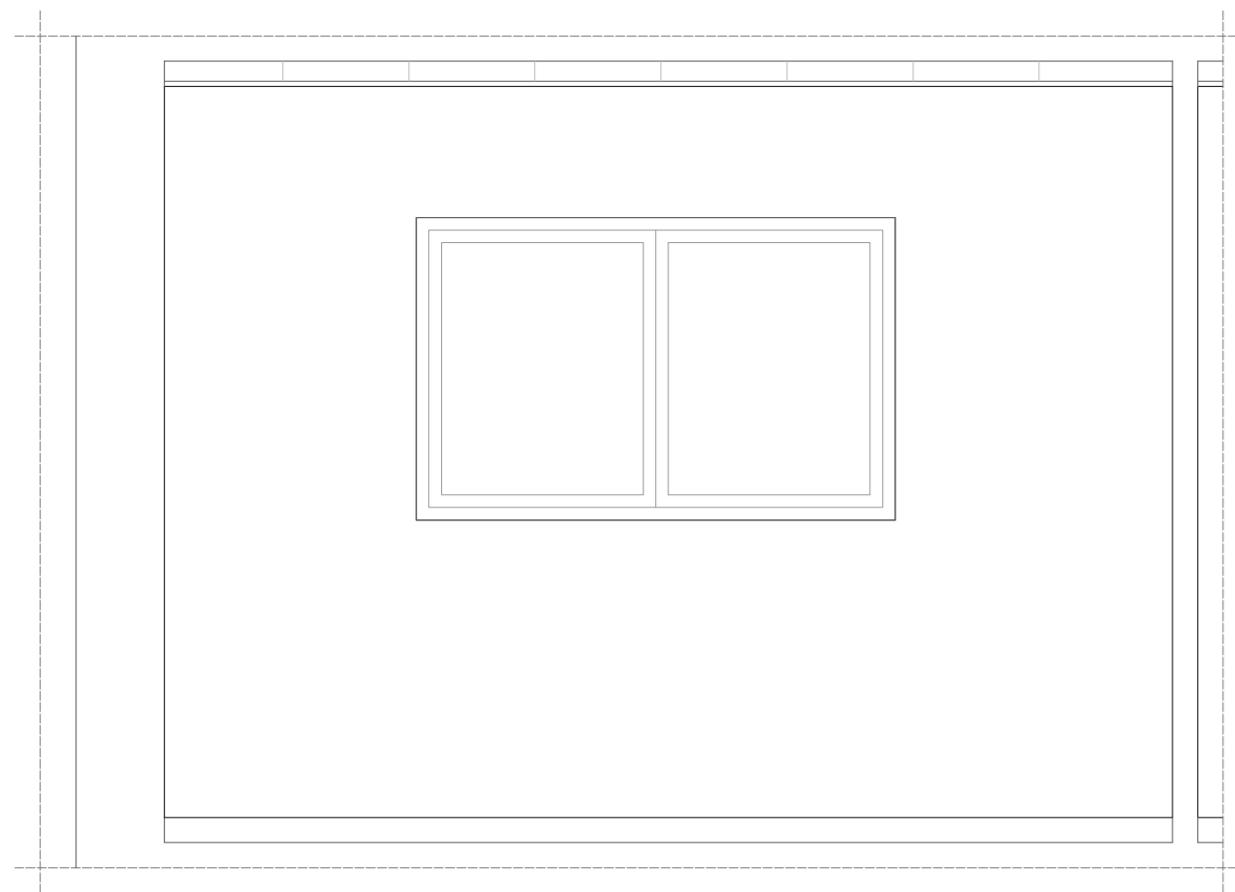

Sección cc'

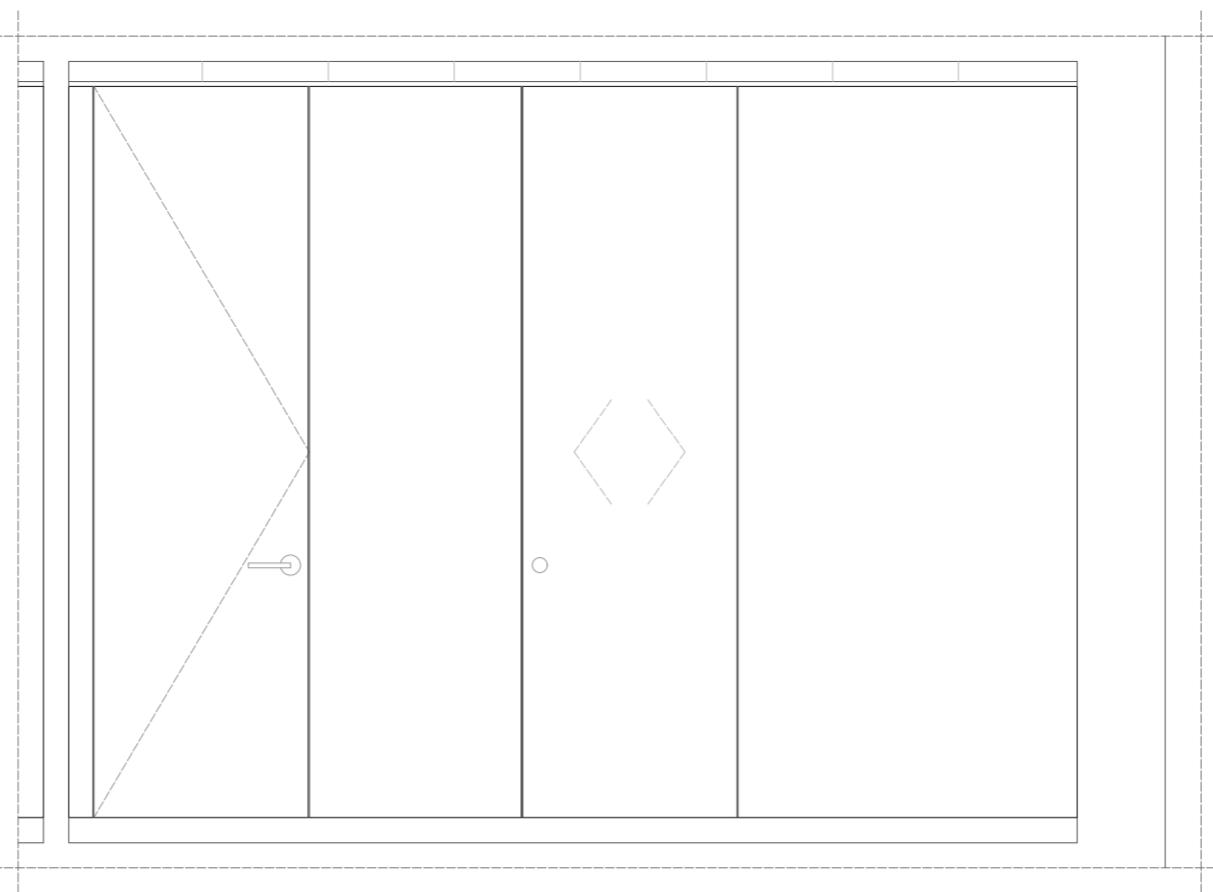

Sección dd'

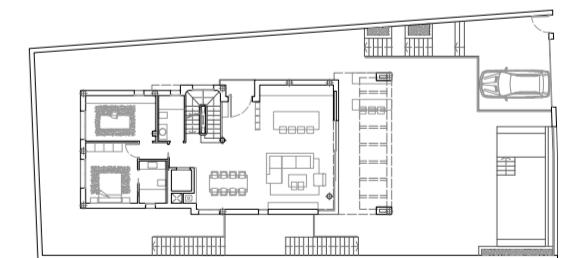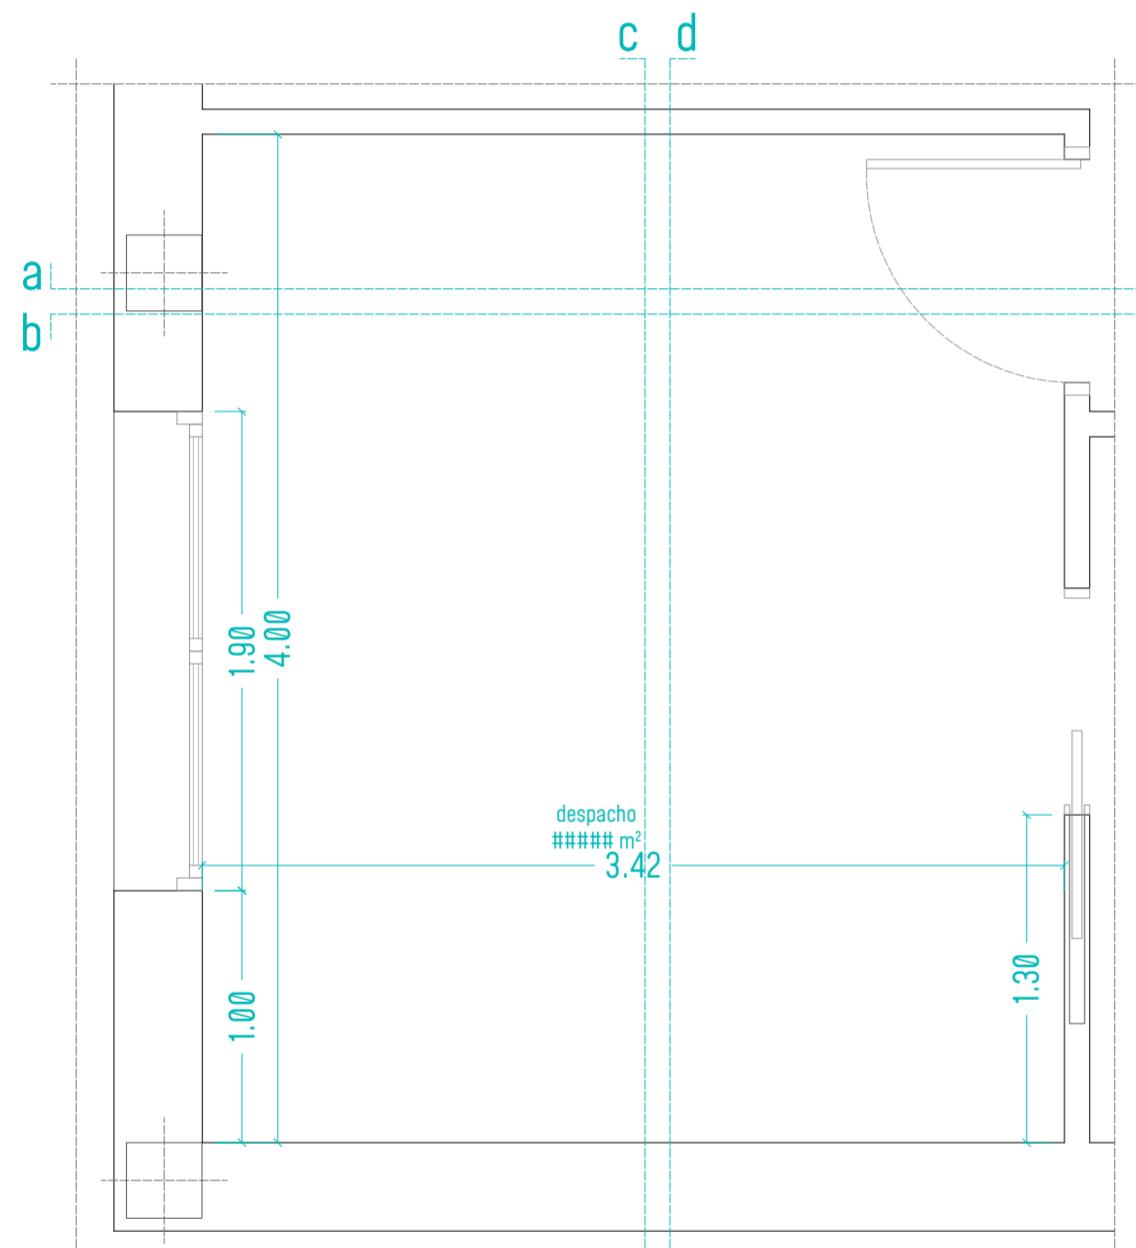

Proyecto de Interiorismo de Vivienda Unifamiliar Aislada  
en Vista Ángeles 5, 04638 Mojácar (Almería)


### Despacho\_Planta Primera

Promotor: Jose Antonio Maldonado Burgos 75270031-R


Paralela Taller Creativo  
Mayo 2024

Escala 1:30 0.00 0.75 1.50 2.25 3.00 3.75



**D.07.02**

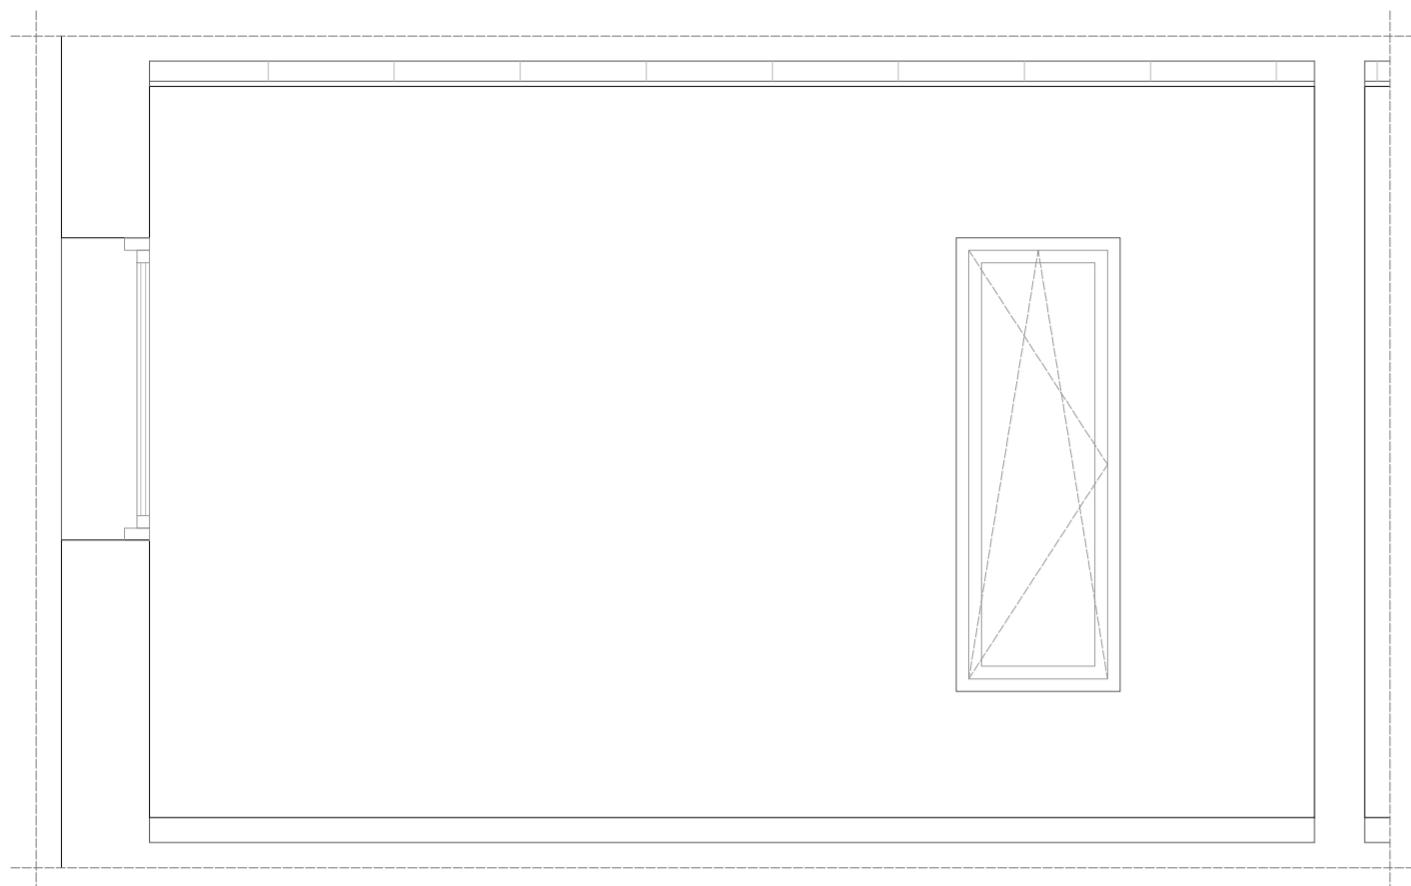

Sección aa'

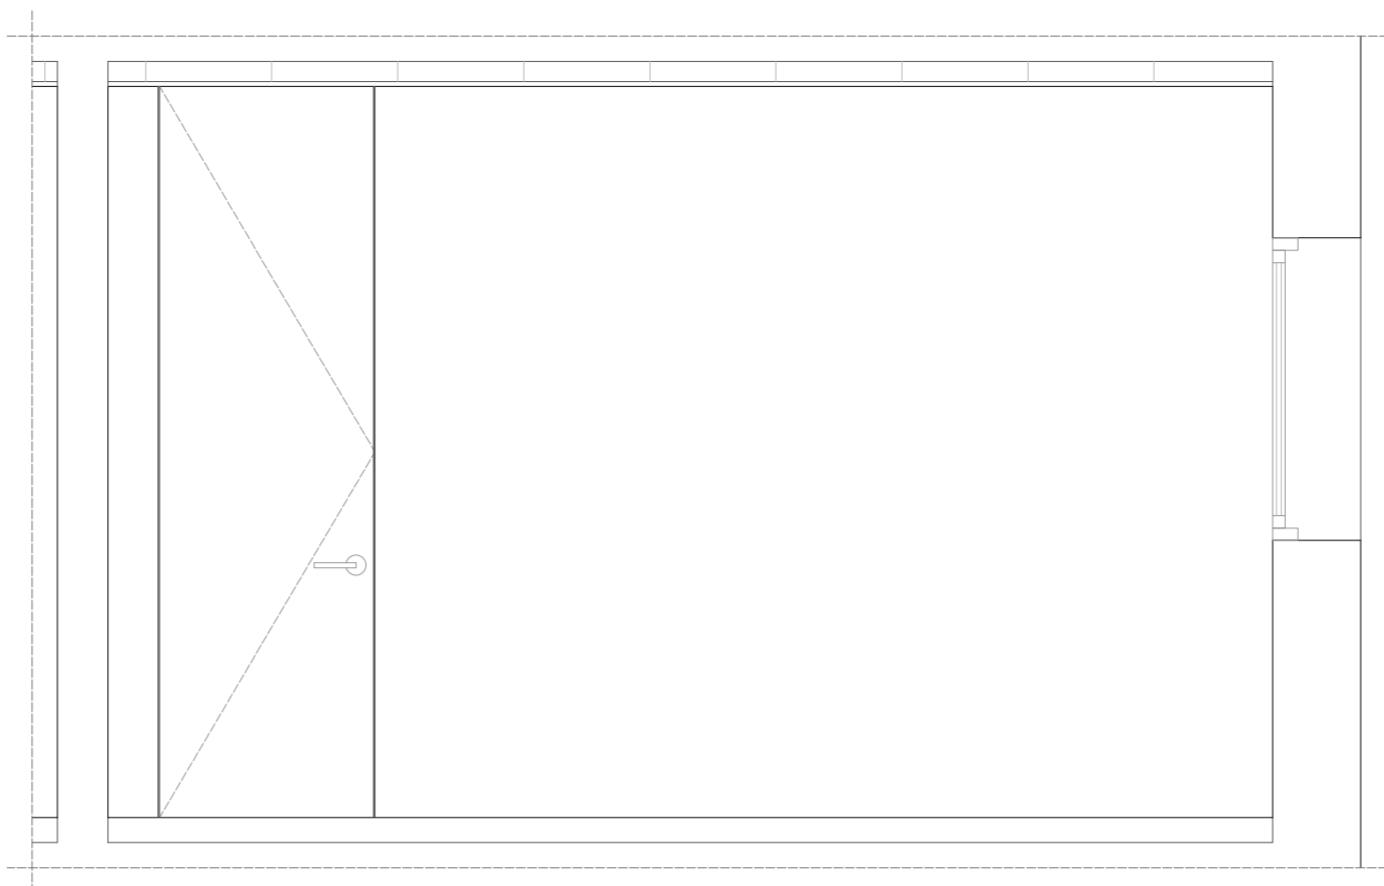

Sección bb'

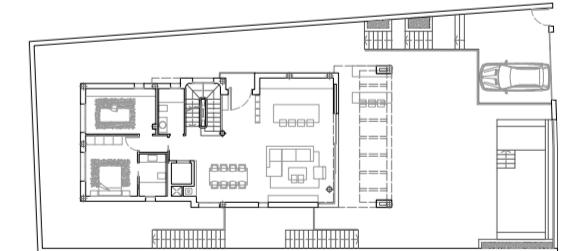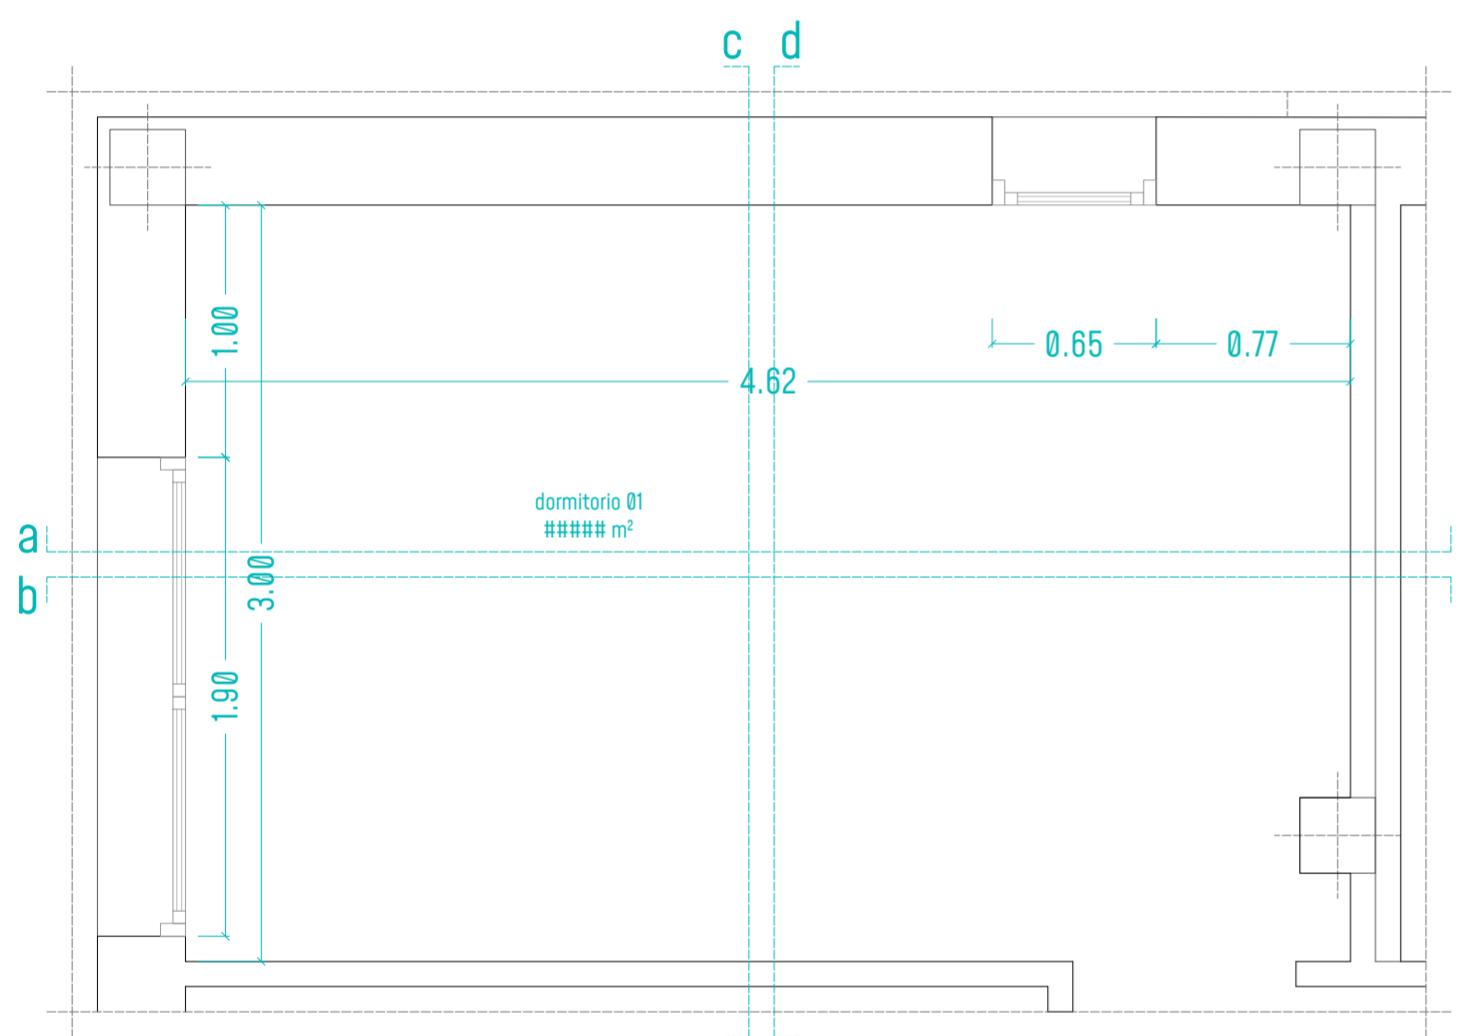

Proyecto de Interiorismo de Vivienda Unifamiliar Aislada  
en Vista Ángeles 5, 04638 Mojácar (Almería)


### Dormitorio01\_Planta Primera

Promotor: Jose Antonio Maldonado Burgos 75270031-R


Paralela Taller Creativo  
Mayo 2024

Escala 1:30


D.08.01

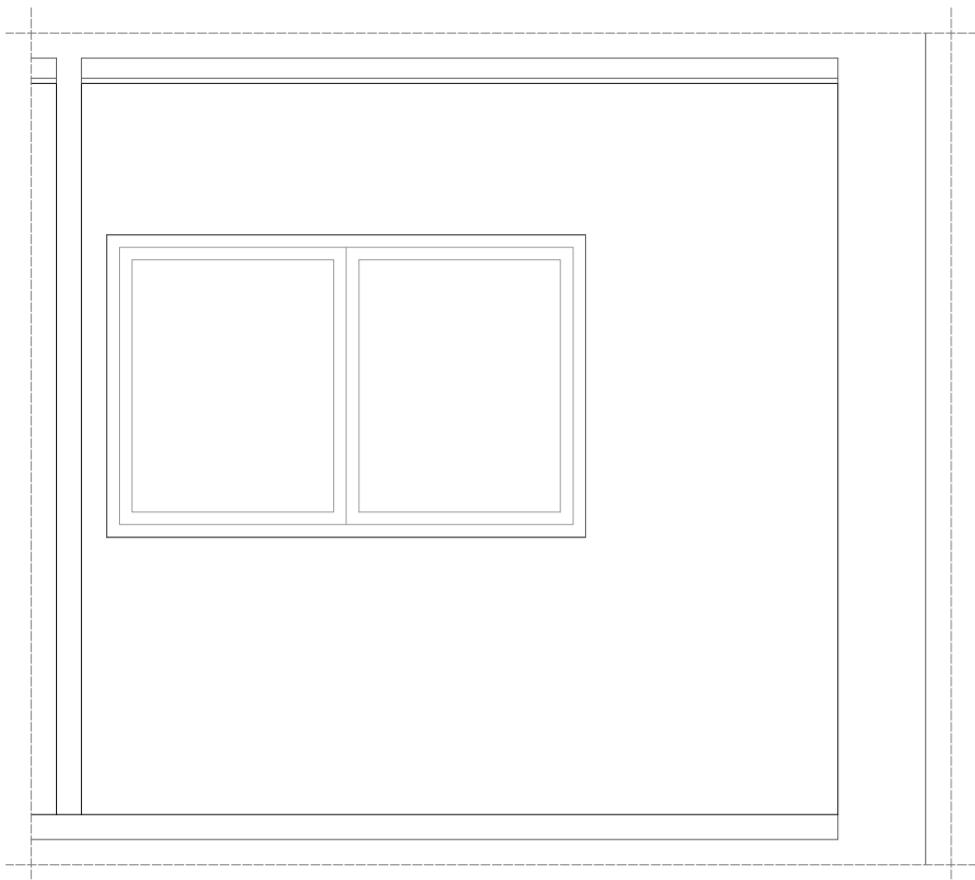


Sección cc'

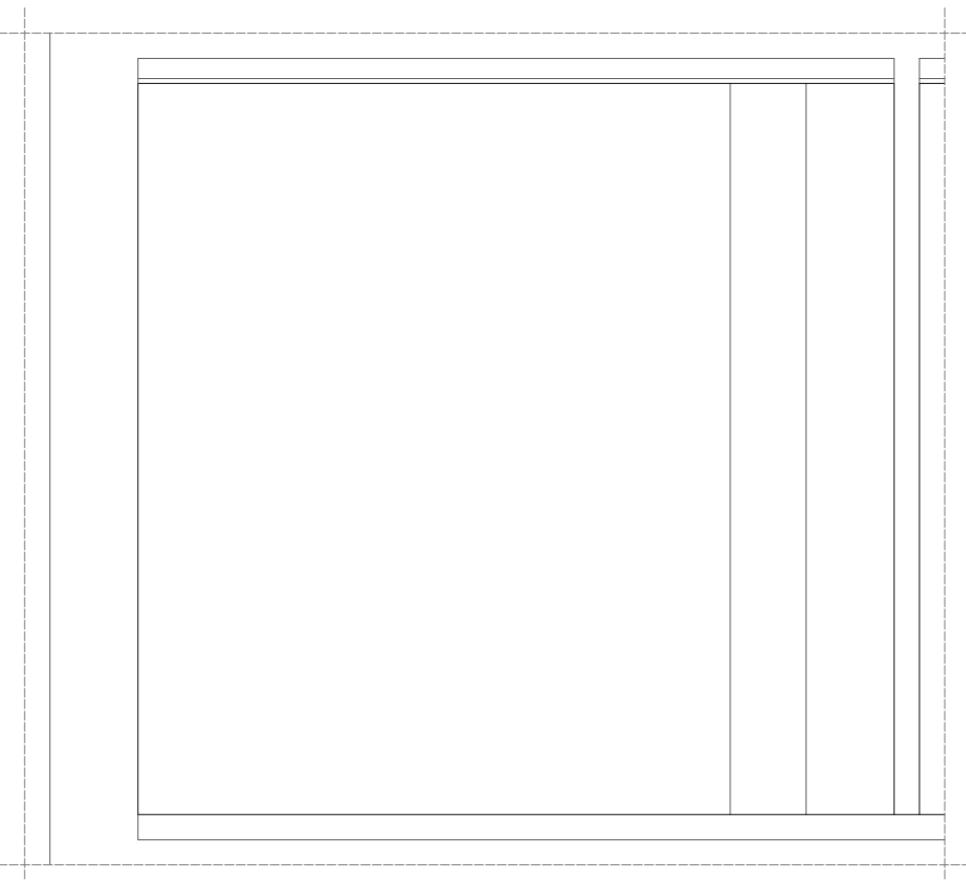

Sección dd'

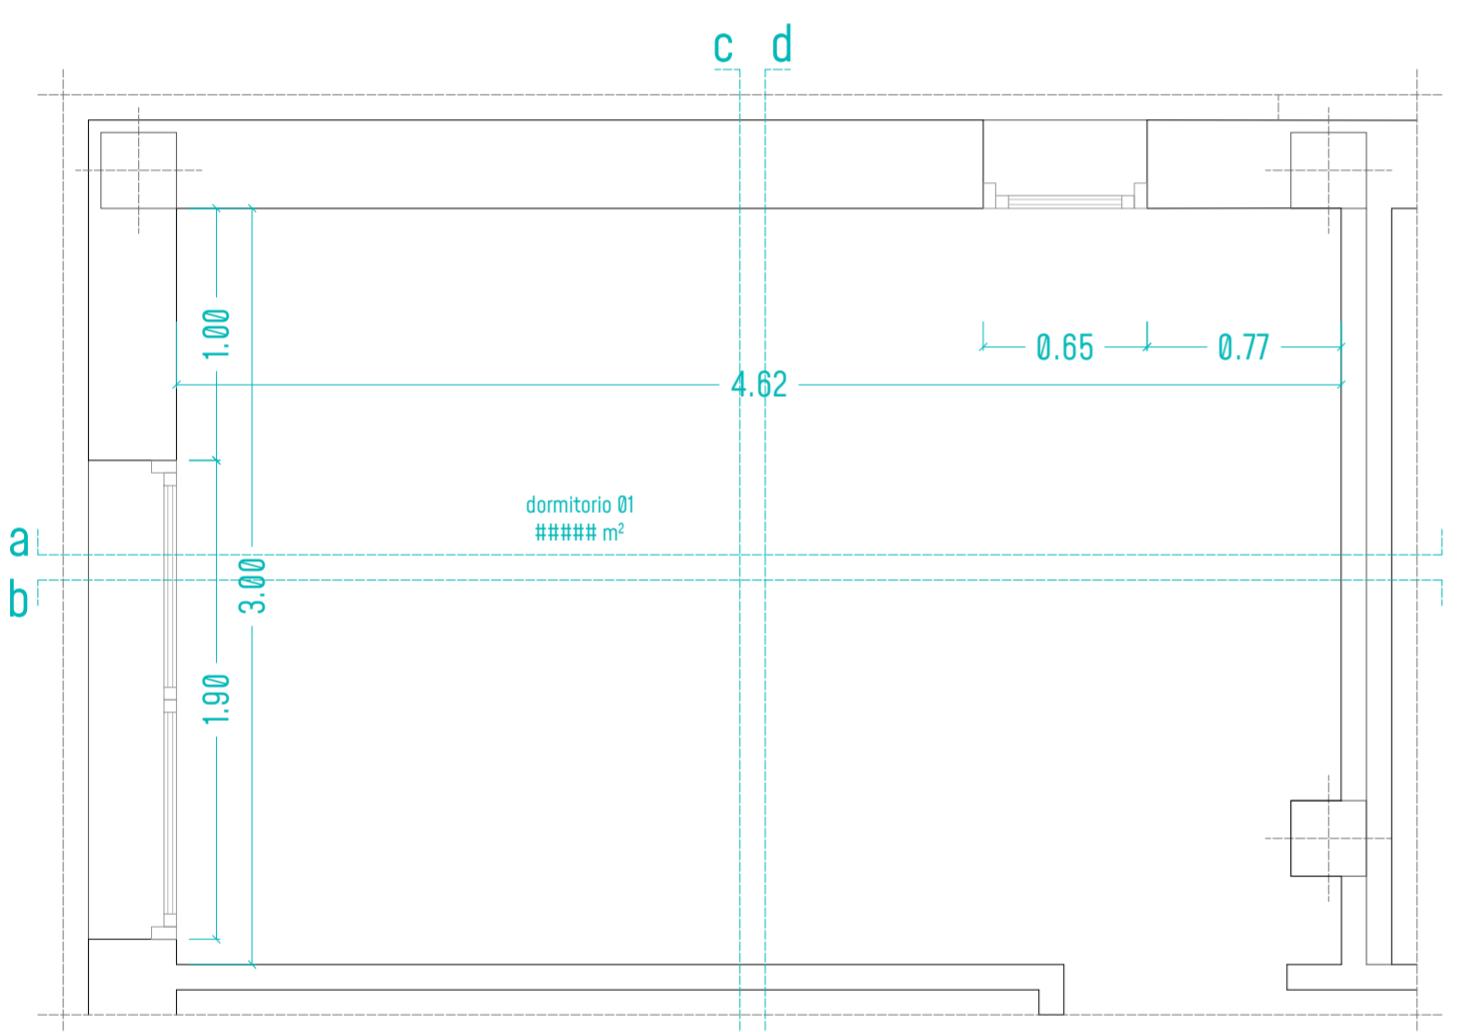

Planta  
Suelo

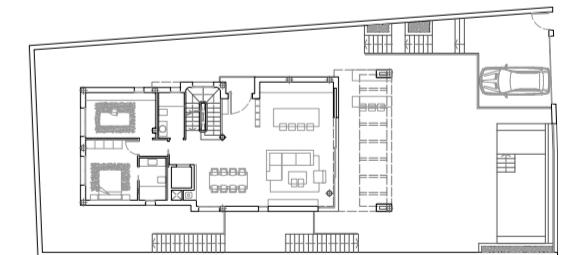

Proyecto de Interiorismo de Vivienda Unifamiliar Aislada  
en Vista Ángeles 5, 04638 Mojácar (Almería)


### Dormitorio01\_Planta Primera

Promotor: Jose Antonio Maldonado Burgos 75270031-R


Paralela Taller Creativo  
Mayo 2024

Escala 1:30 0.00 0.75 1.50 2.25 3.00 3.75


**D.08.02**

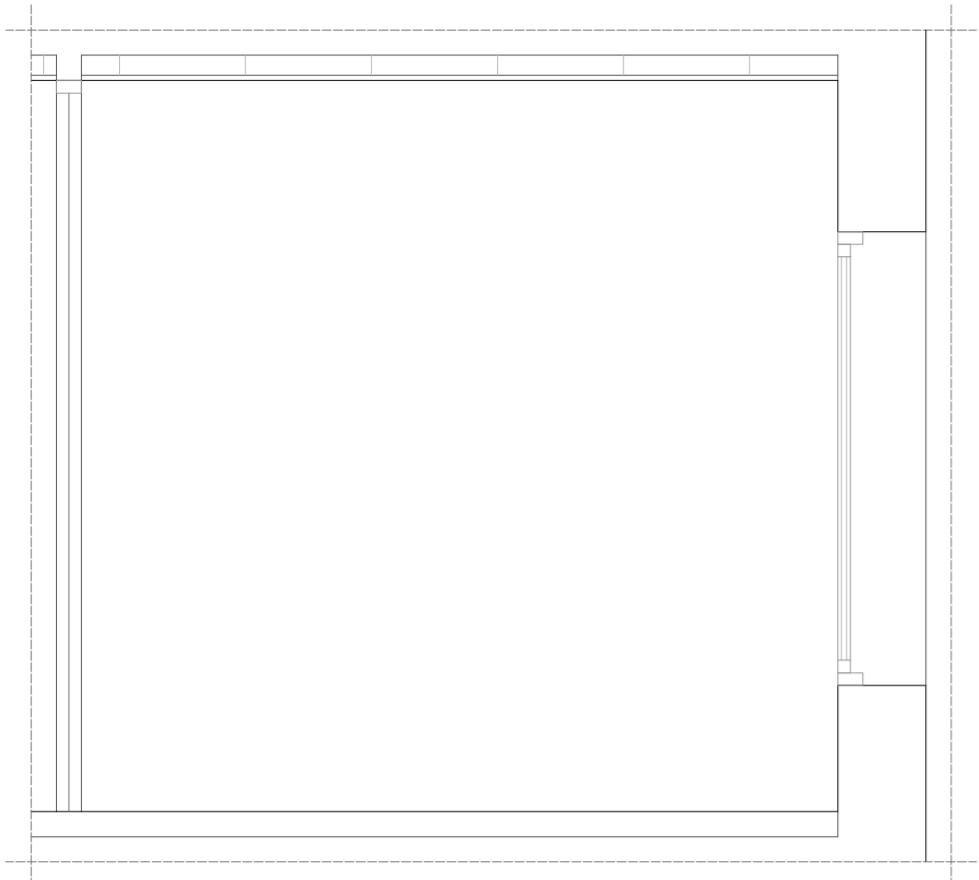


Sección aa'

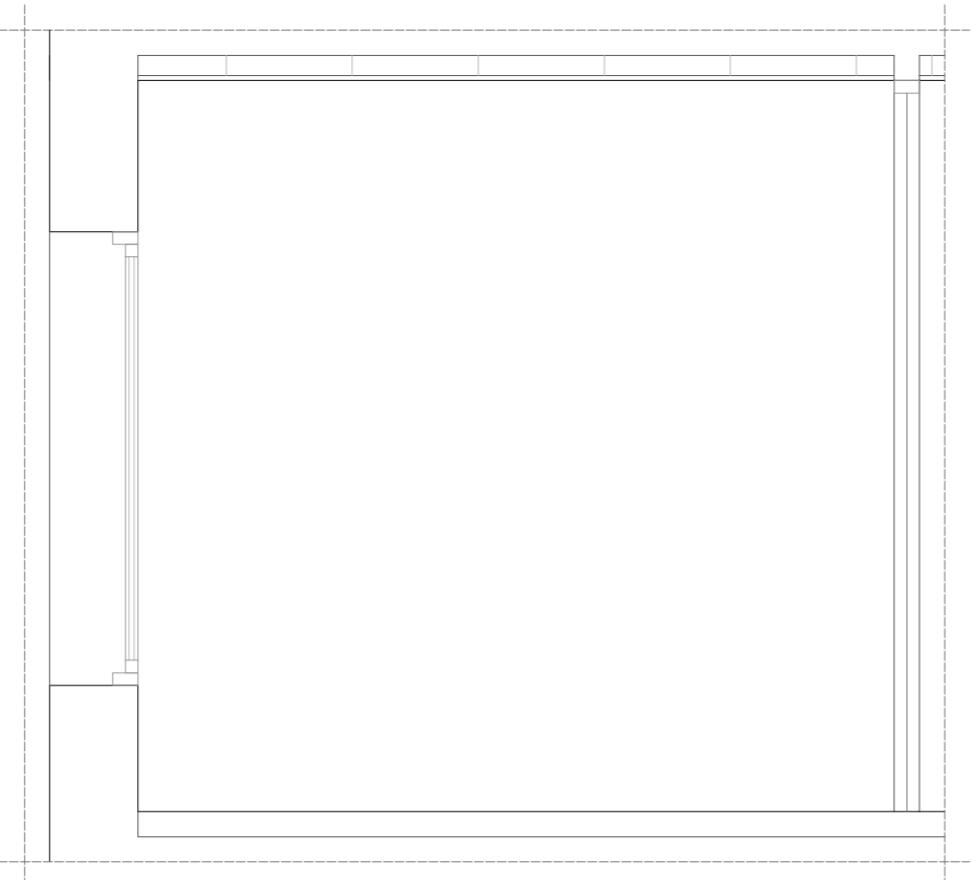




Sección bb'

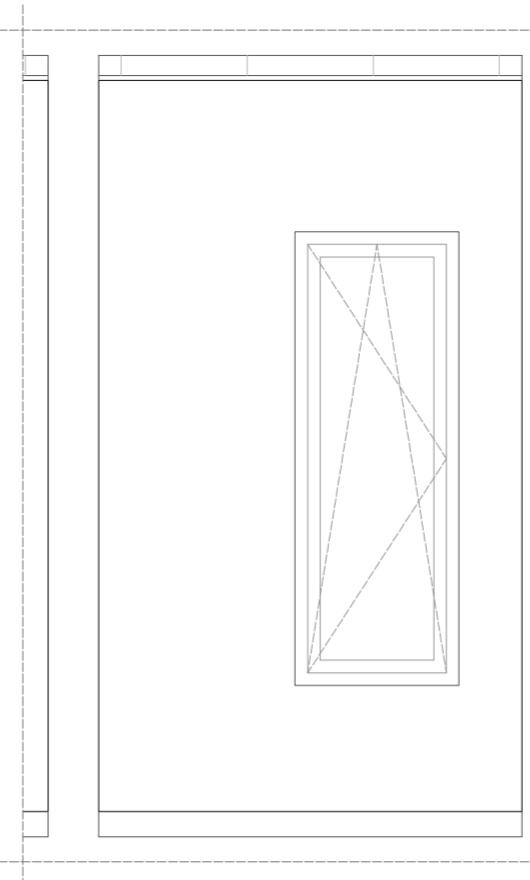

Sección cc'

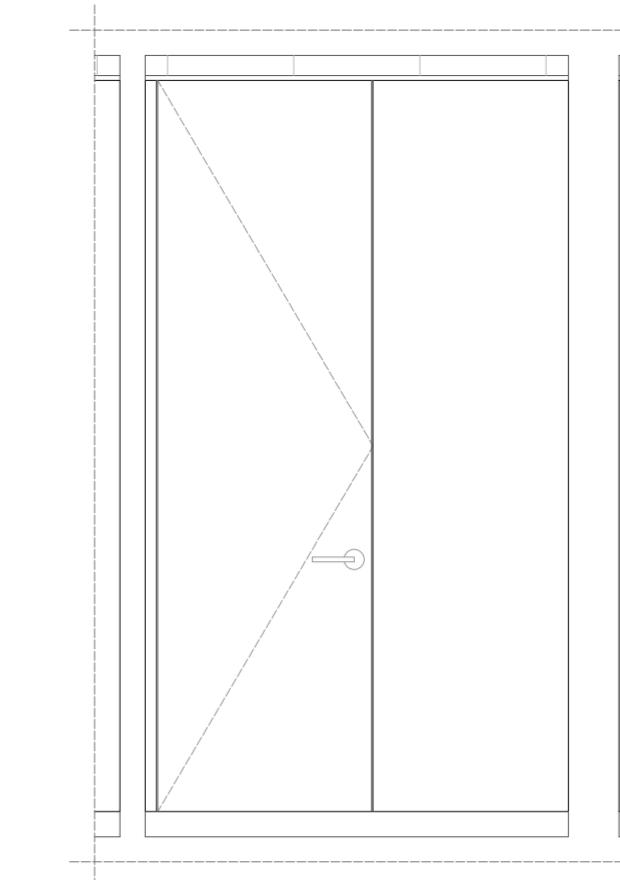

Sección dd'

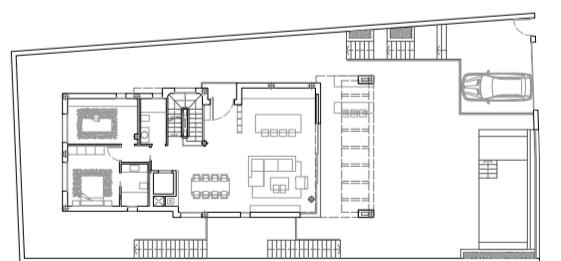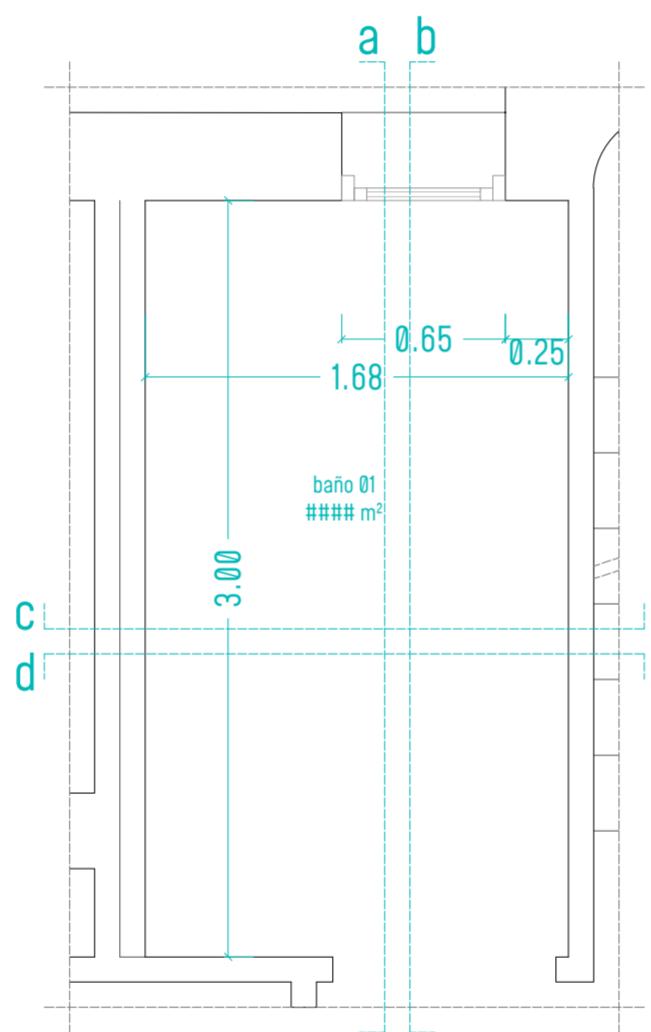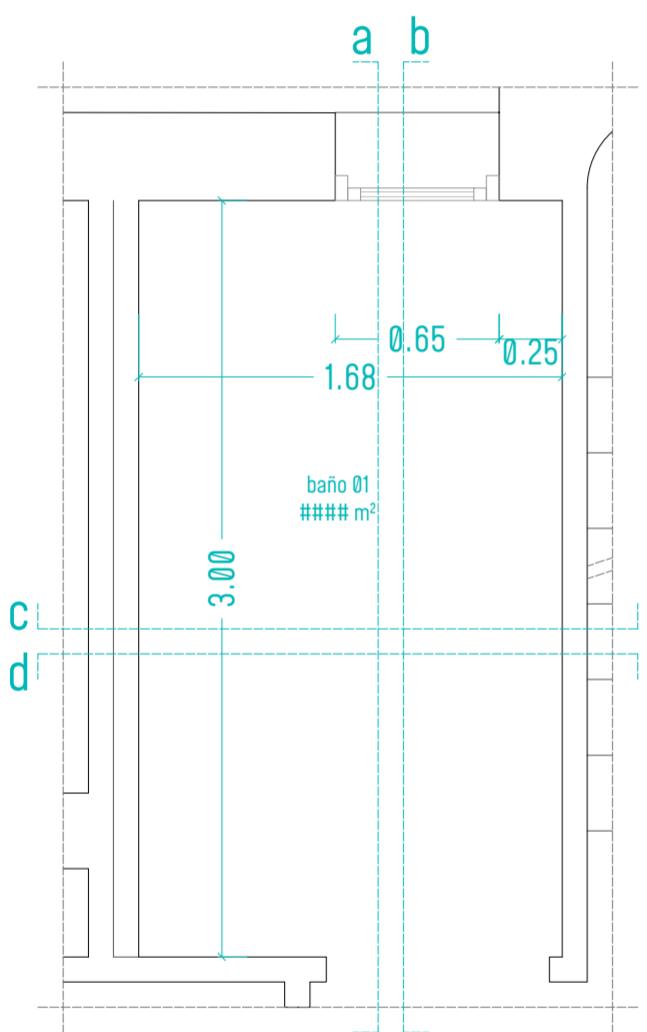

Proyecto de Interiorismo de Vivienda Unifamiliar Aislada  
en Vista Ángeles 5, 04638 Mojácar (Almería)


### Baño01\_Planta Primera

Promotor: Jose Antonio Maldonado Burgos 75270031-R


Paralela Taller Creativo  
Mayo 2024

Escala 1:30


D.09.01

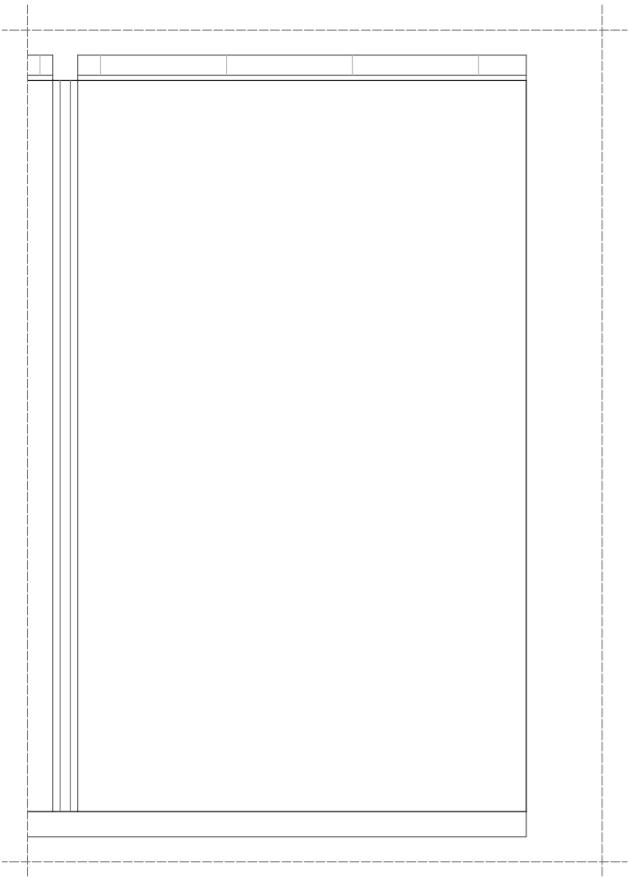


Sección aa'

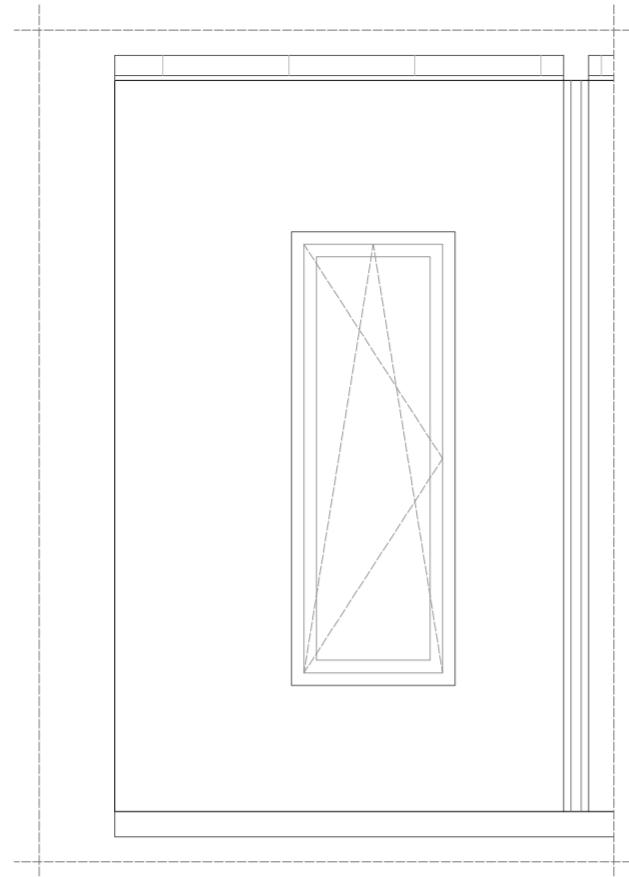




Sección bb'

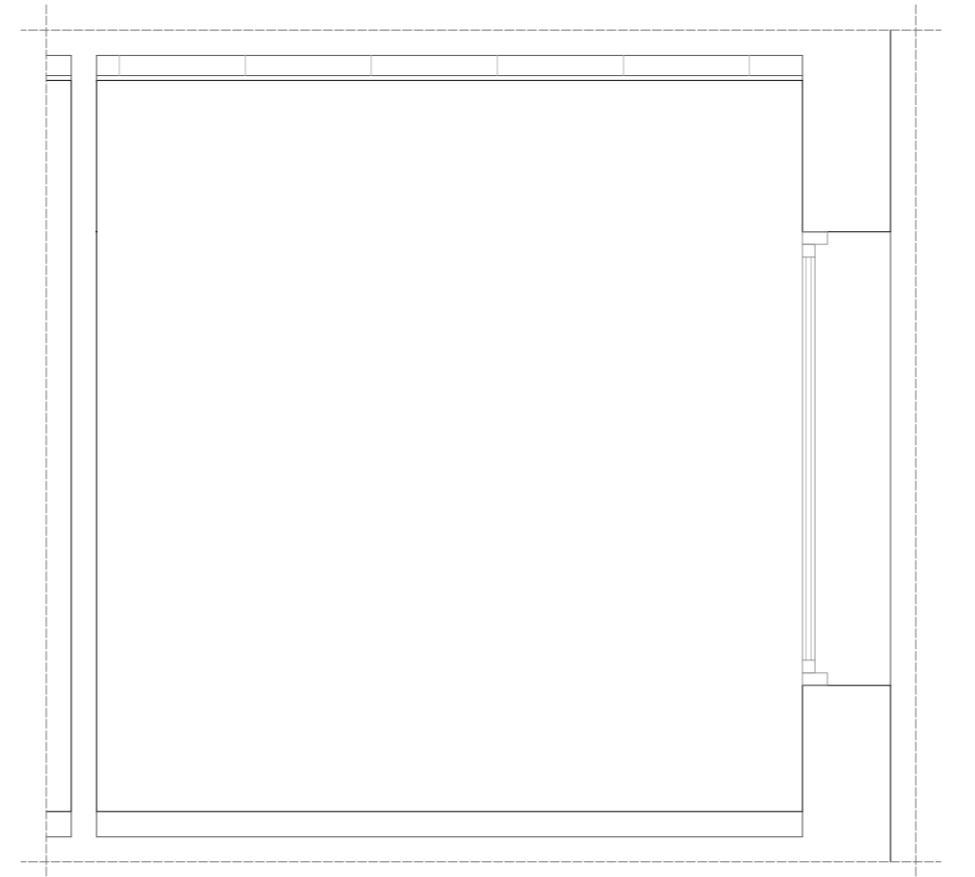

Sección cc'

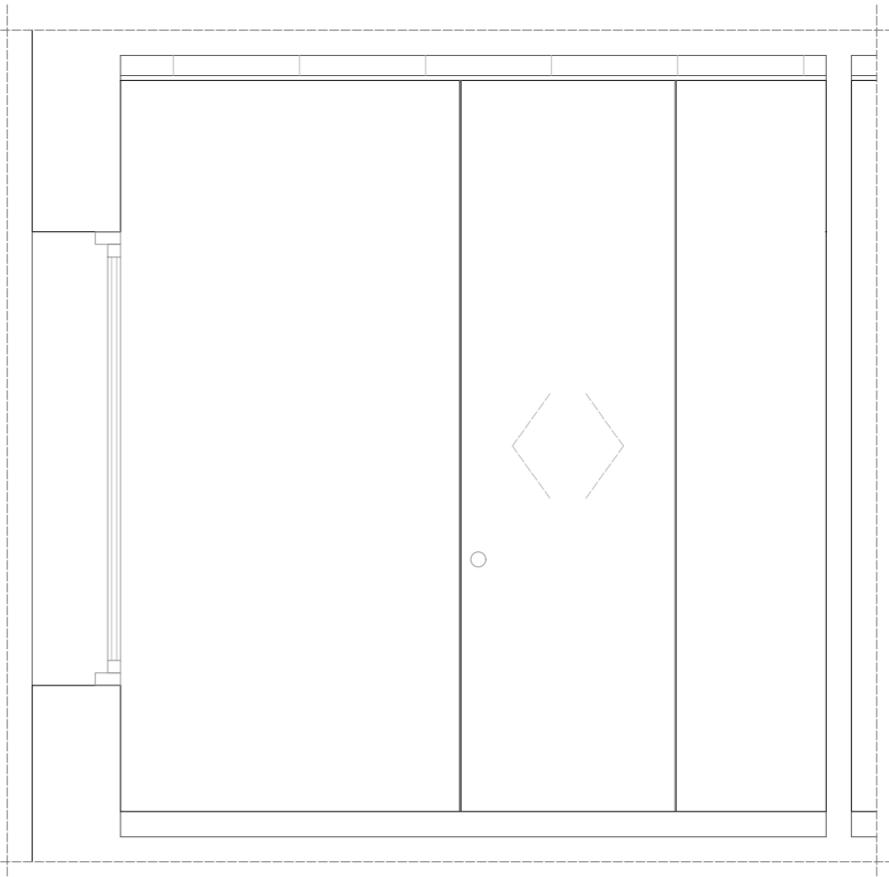

Sección dd'

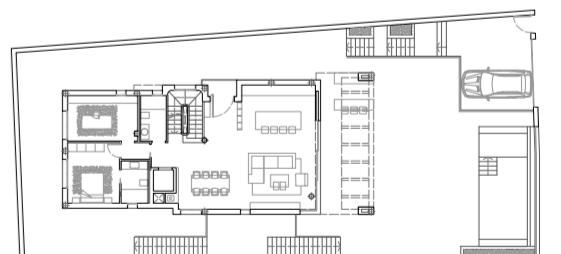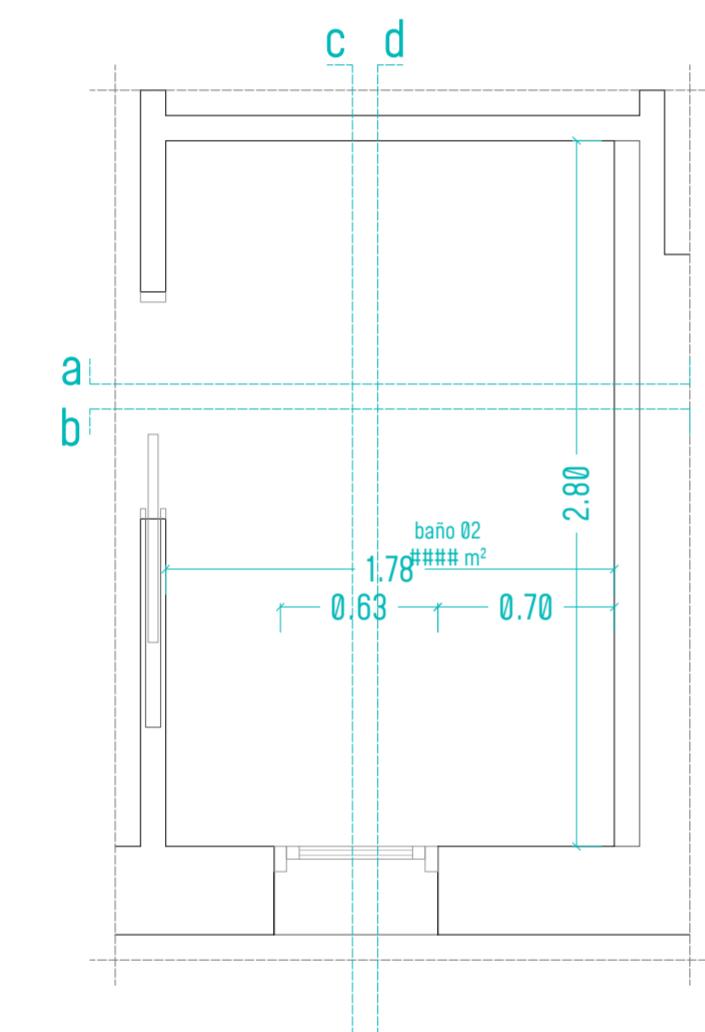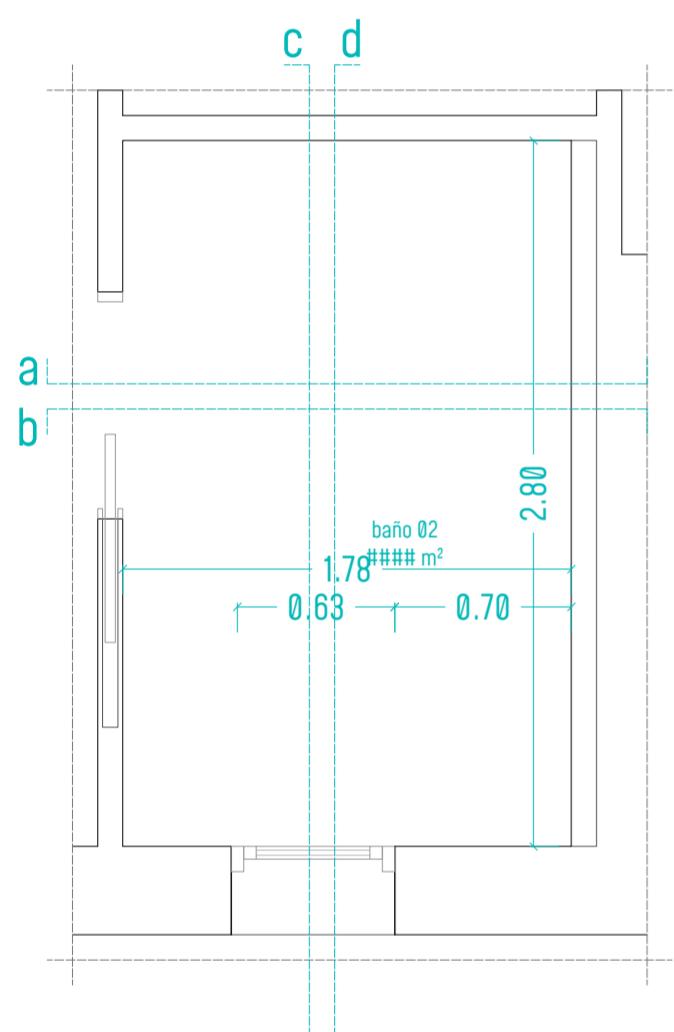

Proyecto de Interiorismo de Vivienda Unifamiliar Aislada  
en Vista Ángeles 5, 04638 Mojácar (Almería)


### Baño02\_Planta Primera

Promotor: Jose Antonio Maldonado Burgos 75270031-R


Paralela Taller Creativo  
Mayo 2024

Escala 1:30 0.00 0.75 1.50 2.25 3.00 3.75


D.10.01

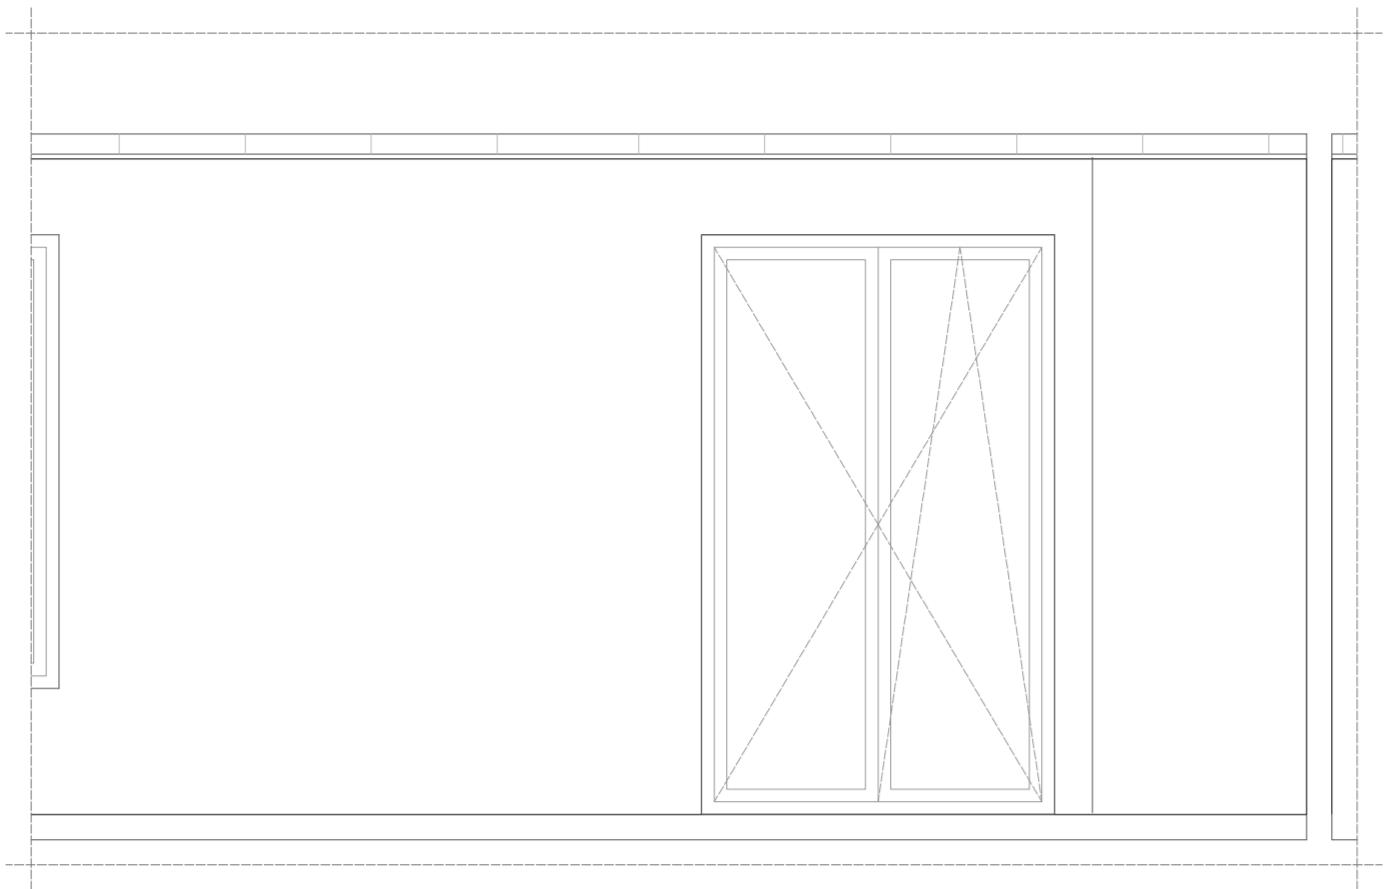

Sección aa'

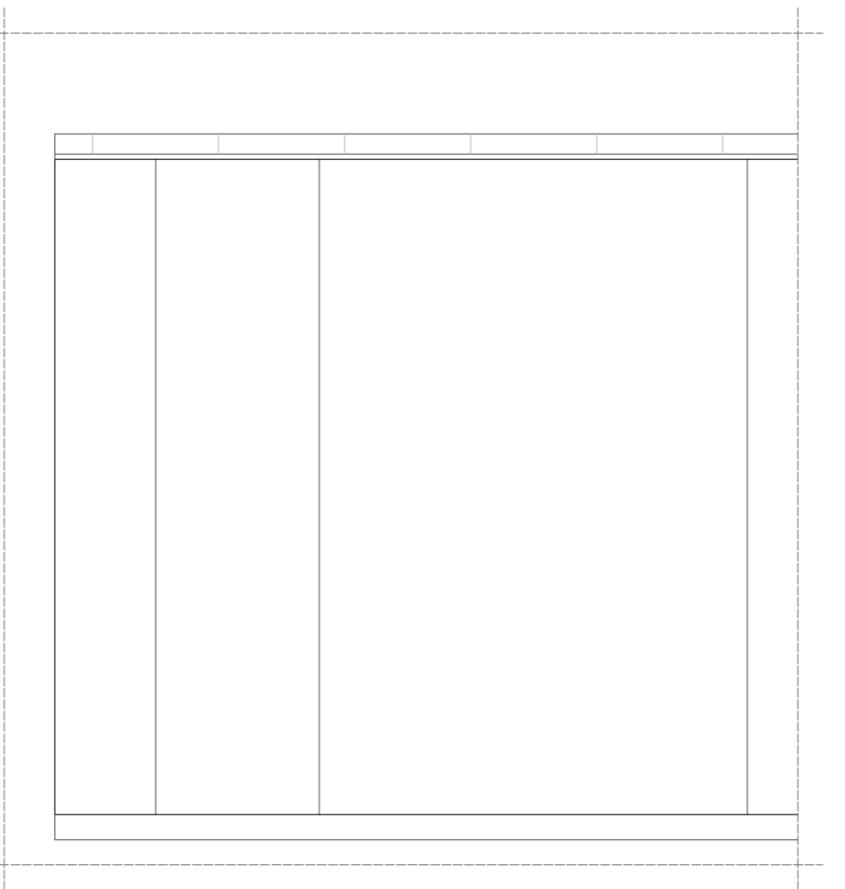


Sección bb'

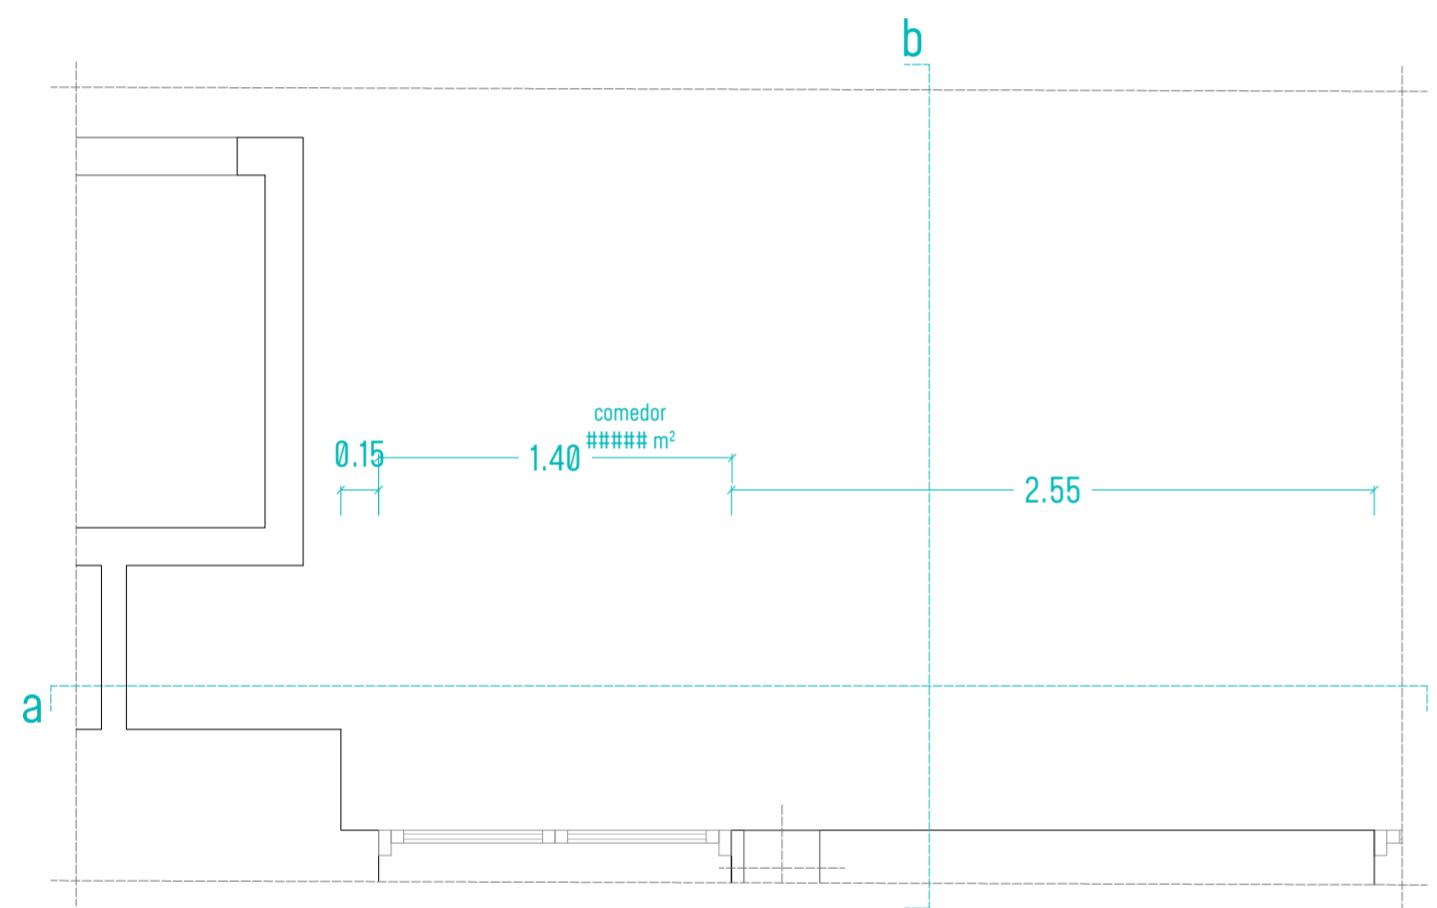

Planta

Techo

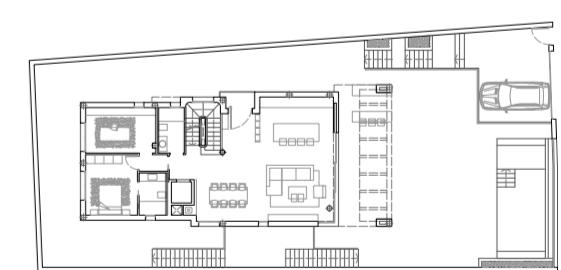

Proyecto de Interiorismo de Vivienda Unifamiliar Aislada  
en Vista Ángeles 5, 04638 Mojácar (Almería)

### Comedor\_Planta Primera


Promotor: Jose Antonio Maldonado Burgos 75270031-R

Paralela Taller Creativo  
Mayo 2024

Escala 1:30 0.00 0.75 1.50 2.25 3.00 3.75




## Sección aa'

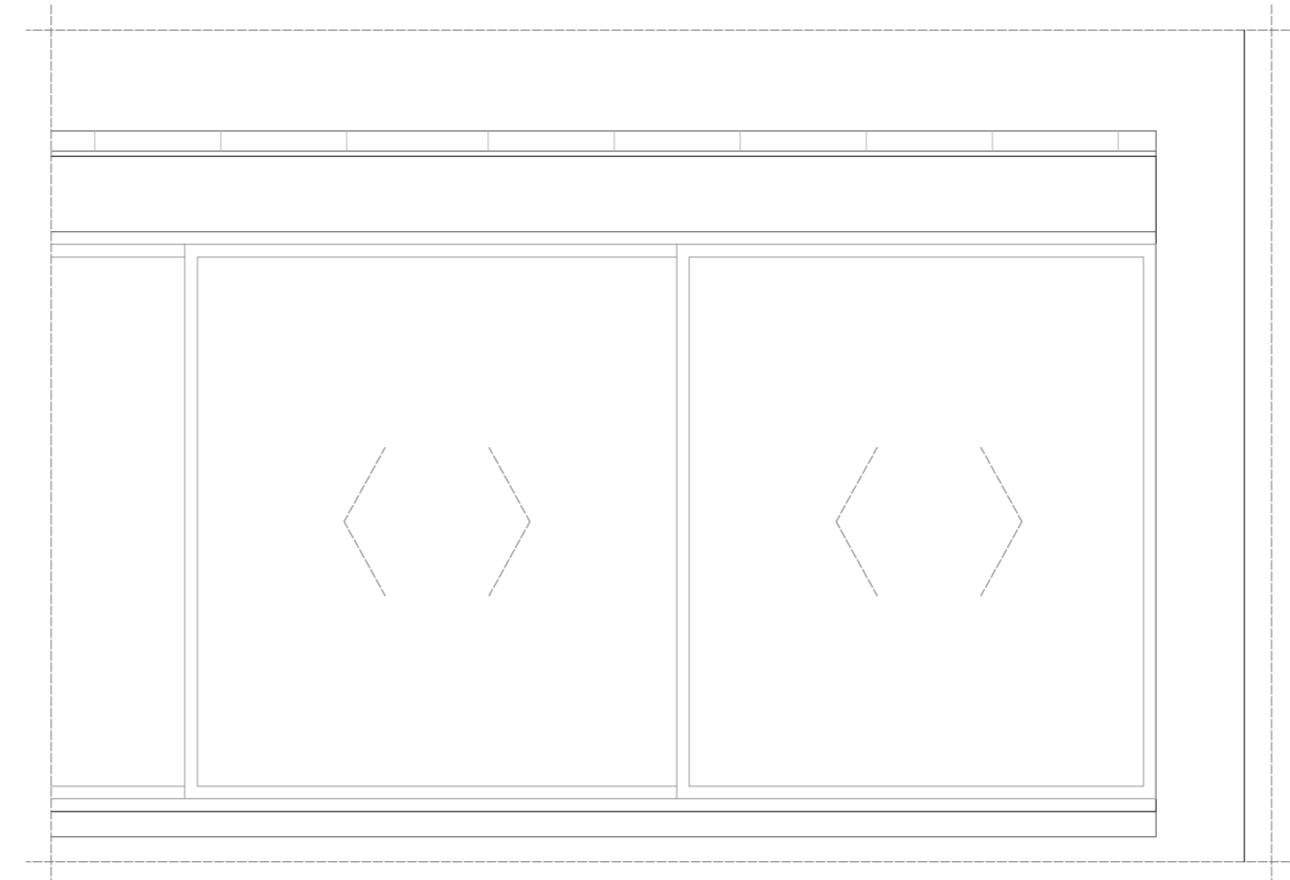

## Sección bb'

Planta

Techo

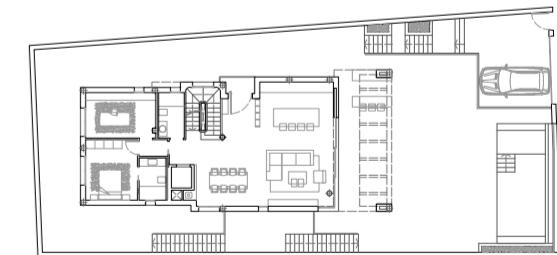

Proyecto de Interiorismo de Vivienda Unifamiliar Aislada  
en Vista Ángeles 5, 04638 Mojácar (Almería)

**Salon\_Planta Primera**

Promotor: Jose Antonio Maldonado Burgos 75270031-R

*Paralela Taller Creativo*  
**Mayo 2024**


Escala 1:30

D.12



D.12.01



Sección aa'

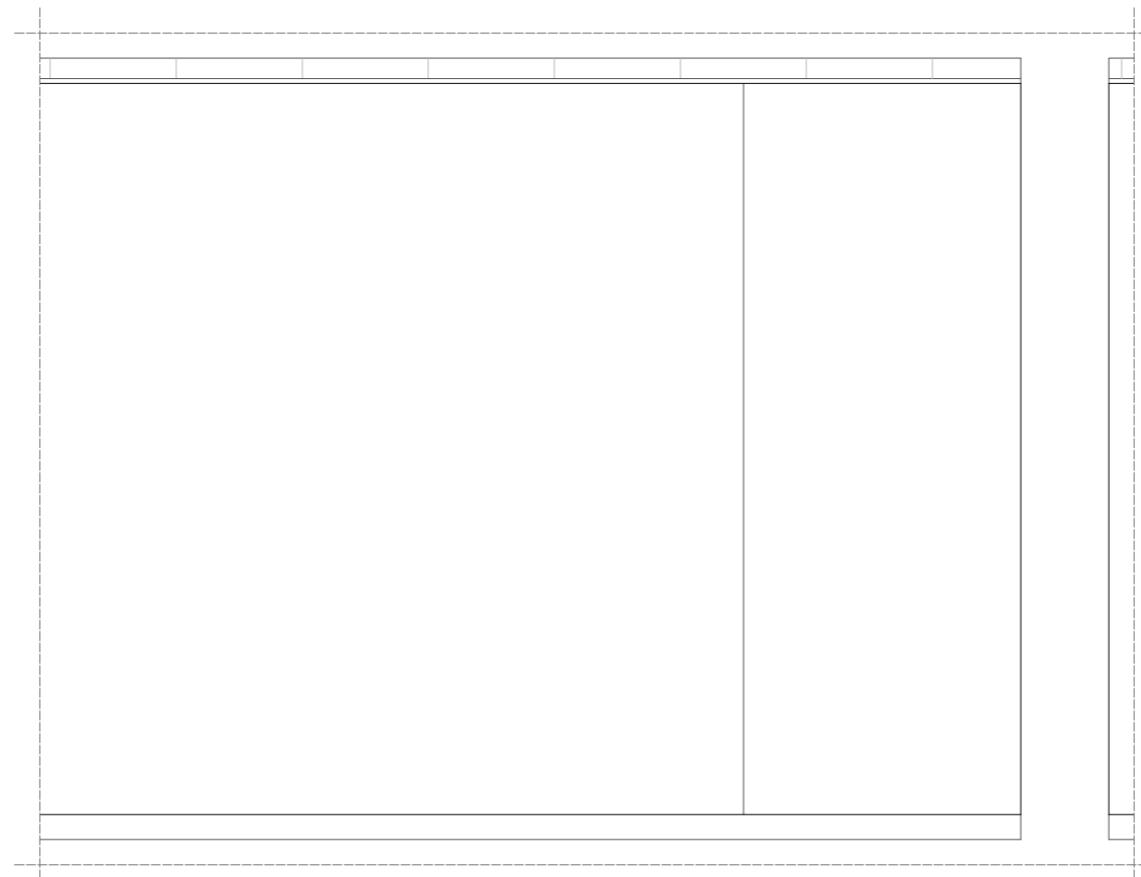

Sección bb'

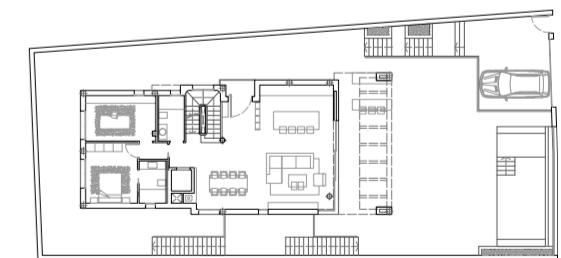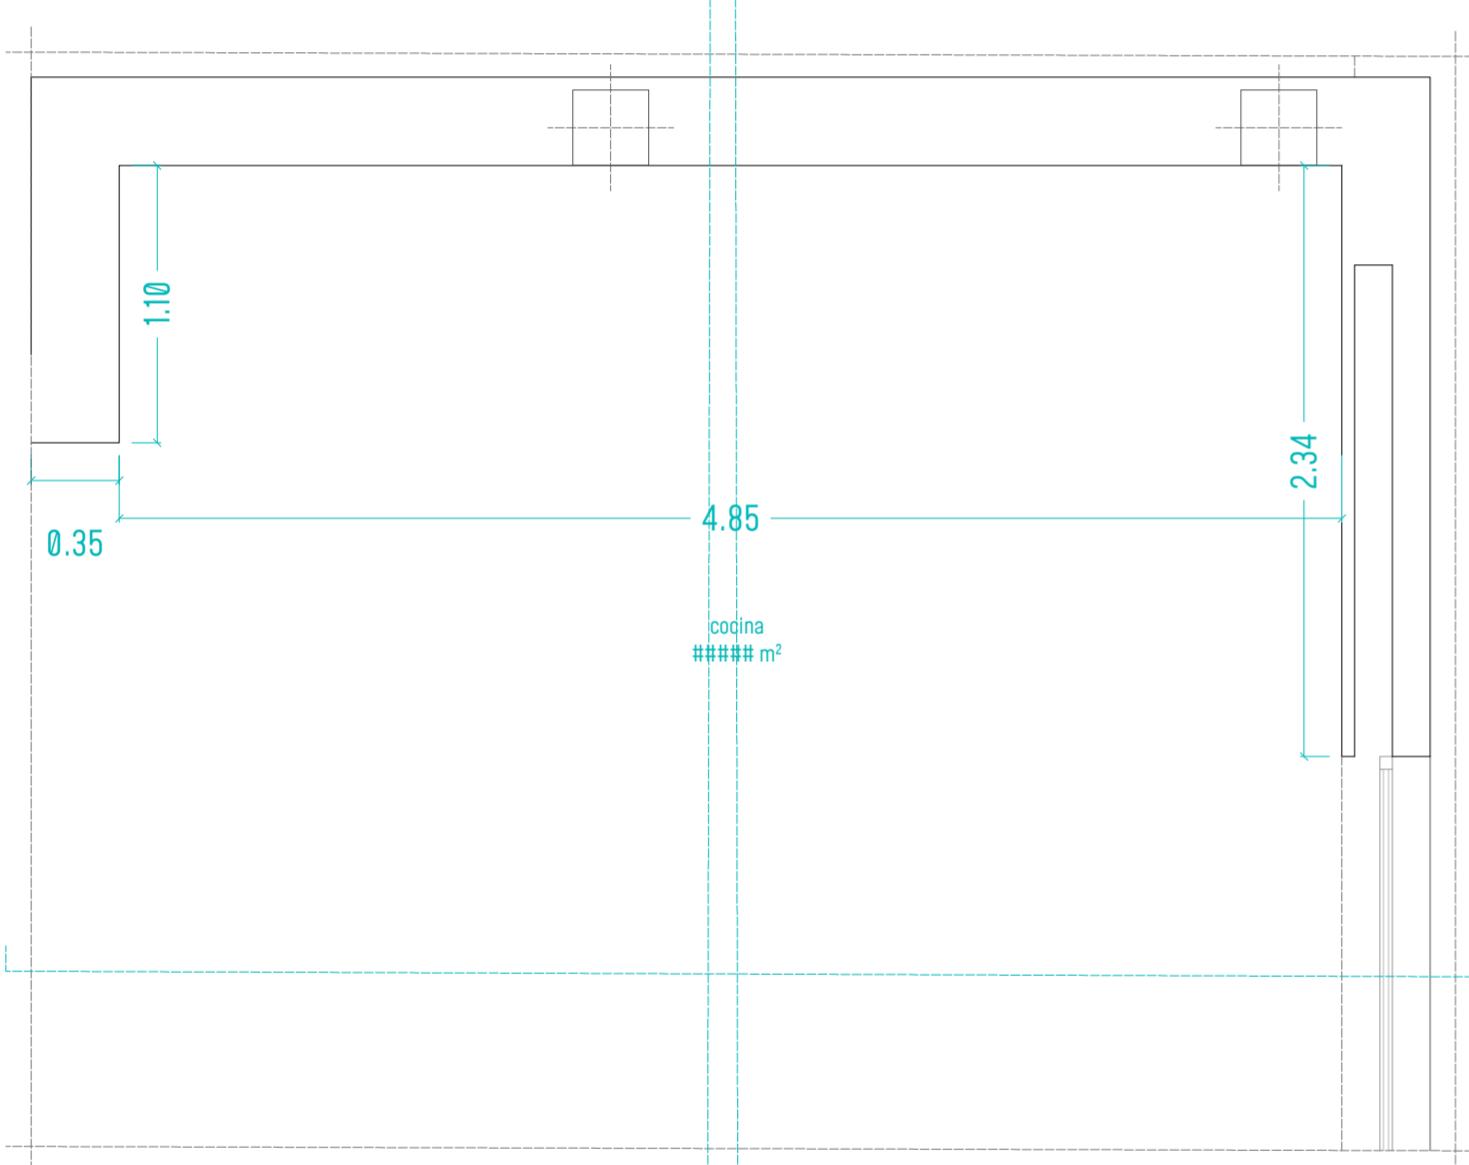

Proyecto de Interiorismo de Vivienda Unifamiliar Aislada  
en Vista Ángeles 5, 04638 Mojácar (Almería)




### Cocina\_Planta Primera

Promotor: Jose Antonio Maldonado Burgos 75270031-R

Paralela Taller Creativo  
Mayo 2024

Escala 1:30

D.13.01

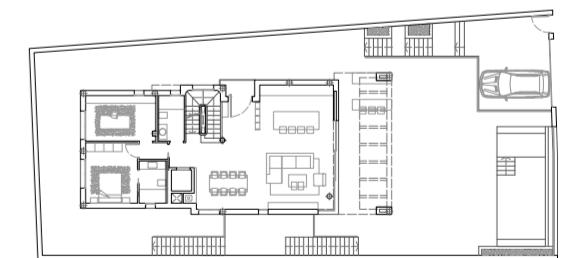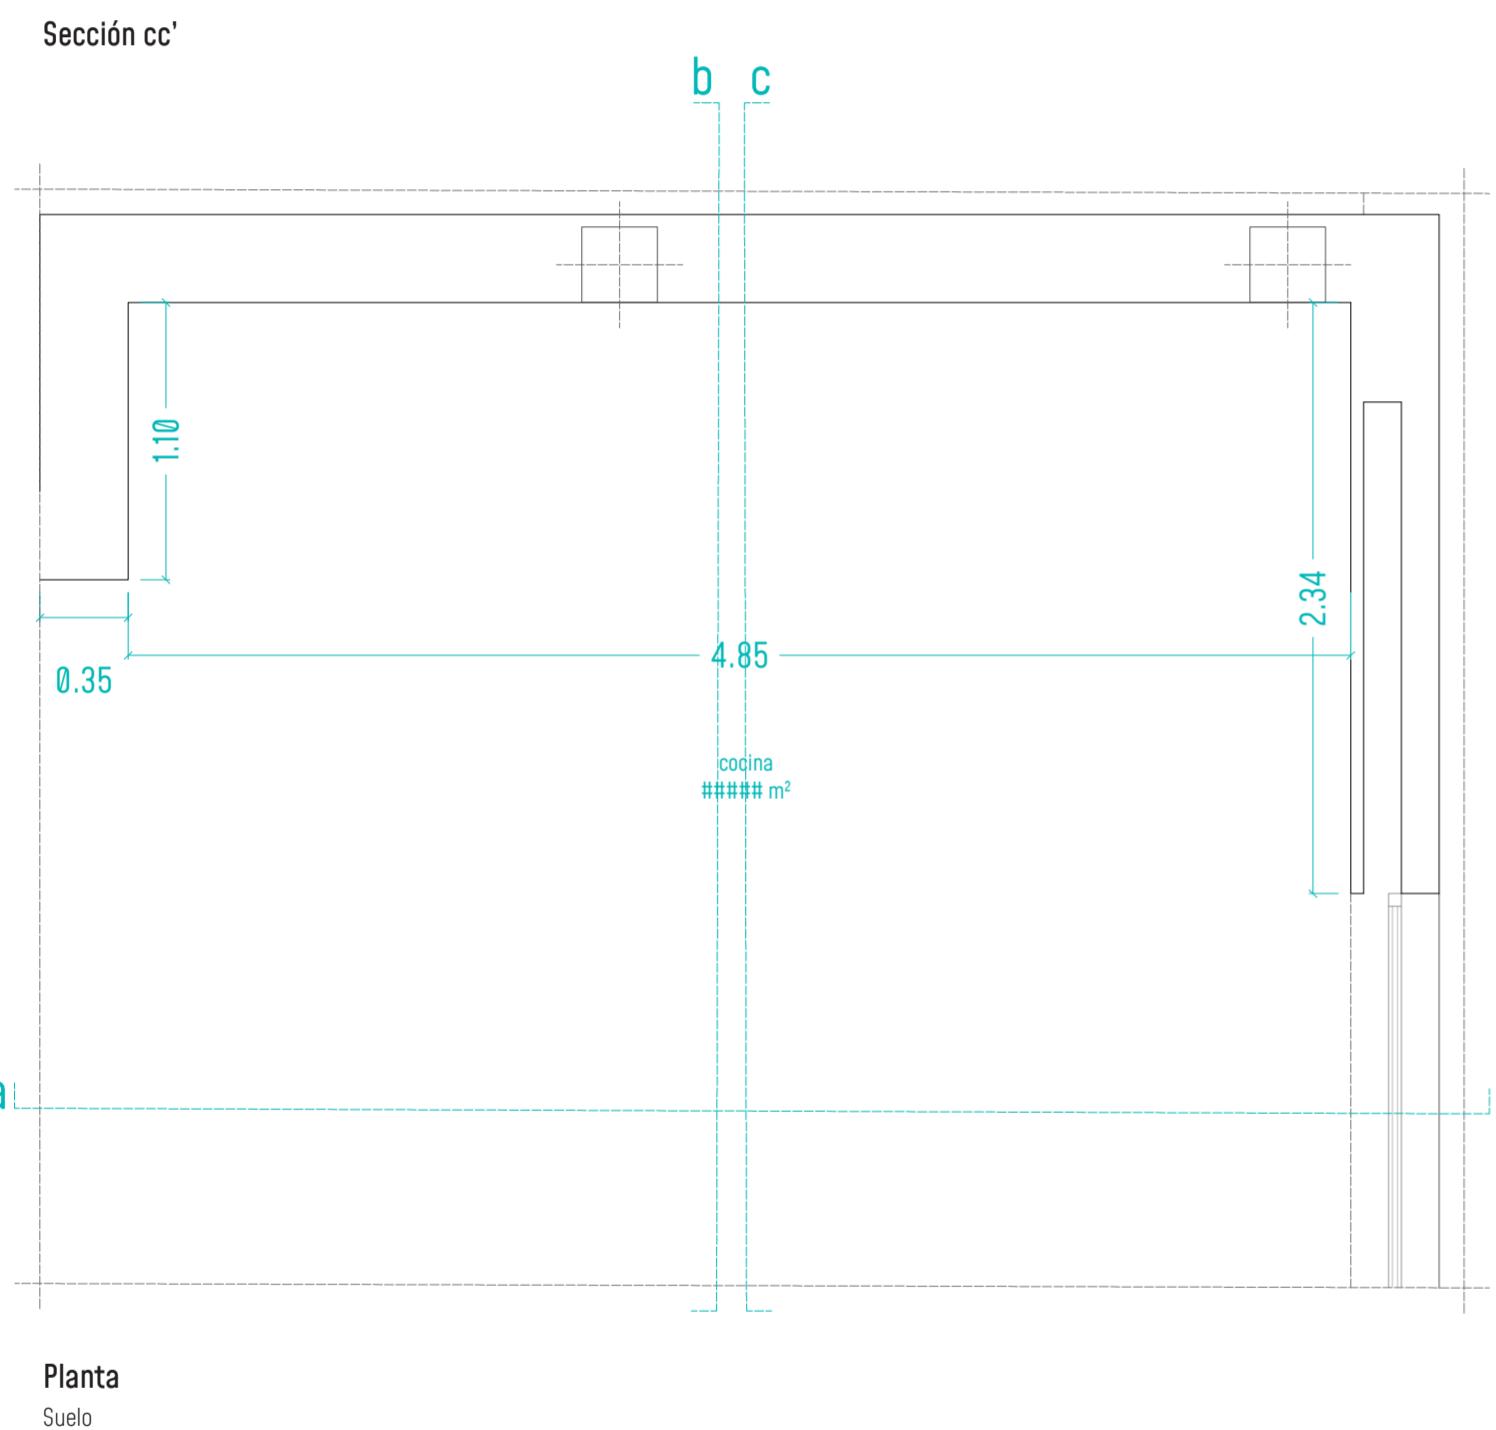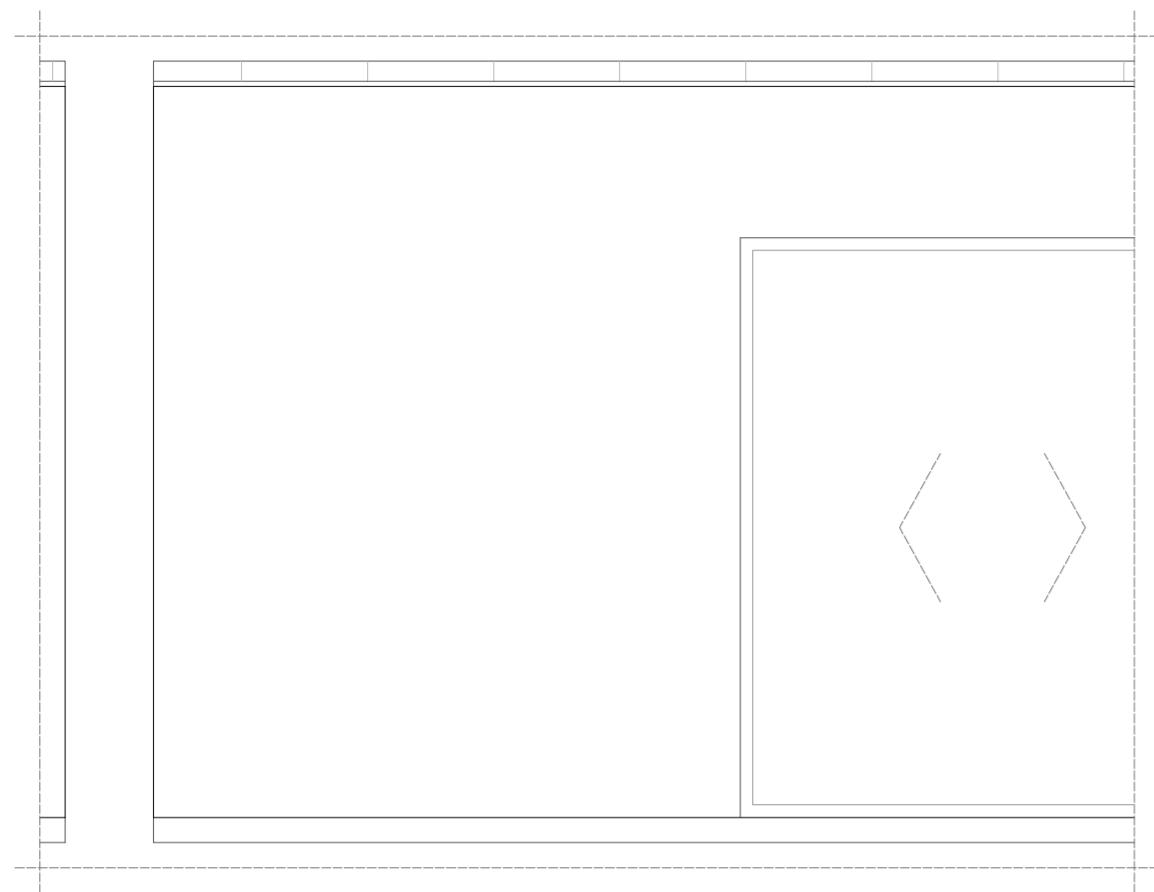

Proyecto de Interiorismo de Vivienda Unifamiliar Aislada  
en Vista Ángeles 5, 04638 Mojácar (Almería)

### Cocina\_Planta Primera

Promotor: Jose Antonio Maldonado Burgos 75270031-R

Paralela Taller Creativo  
Mayo 2024

Escala 1:30

0.00


0.75

1.50


2.25

3.00



D.13.02

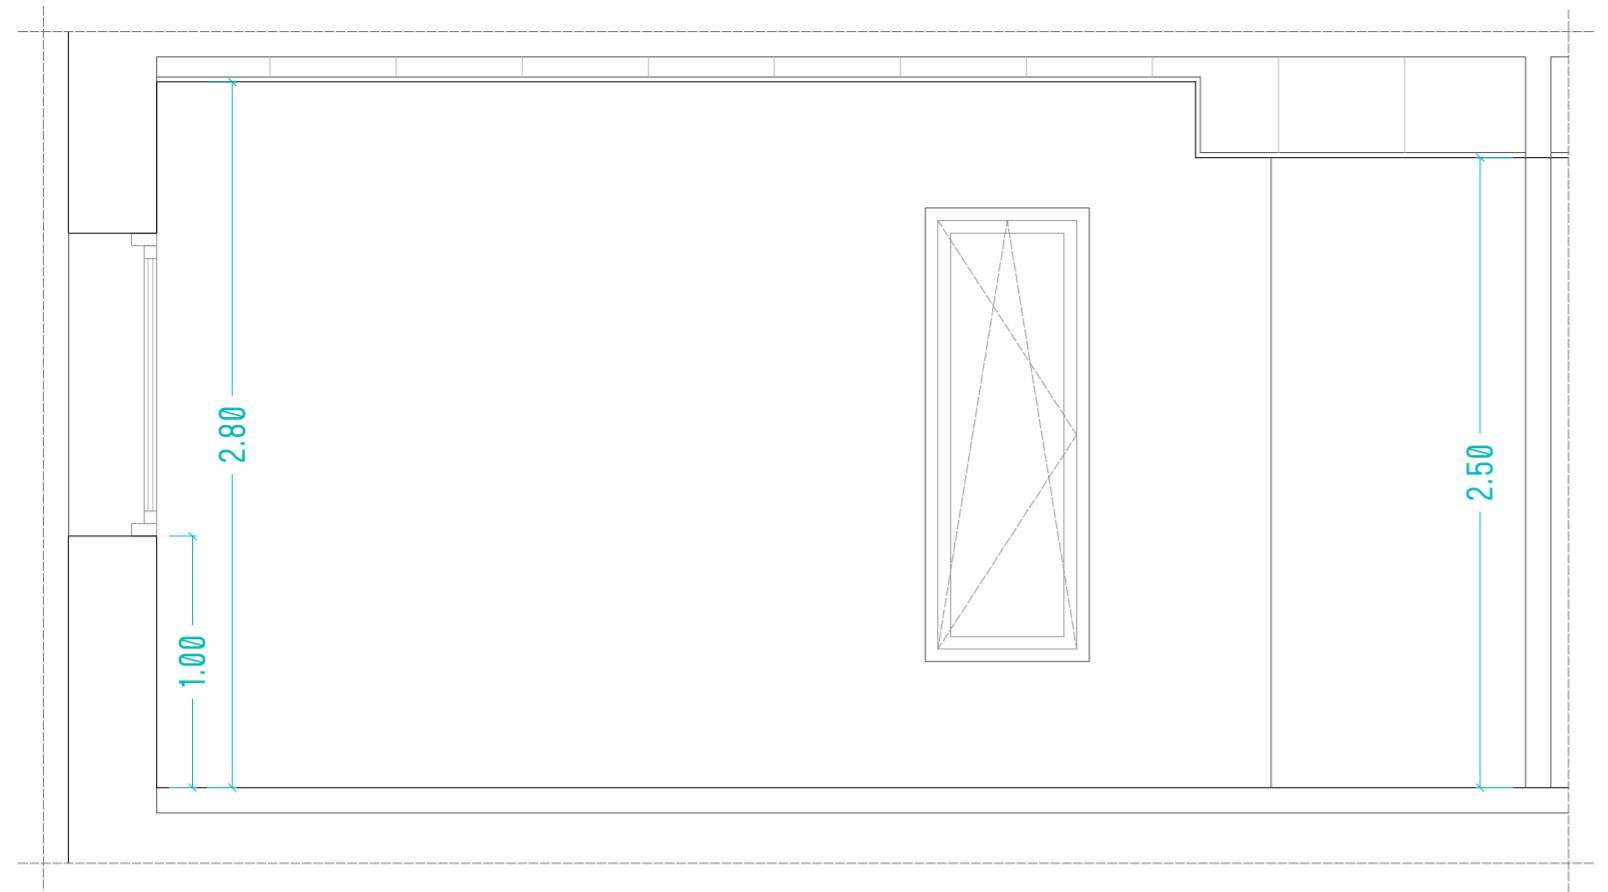

Sección aa'

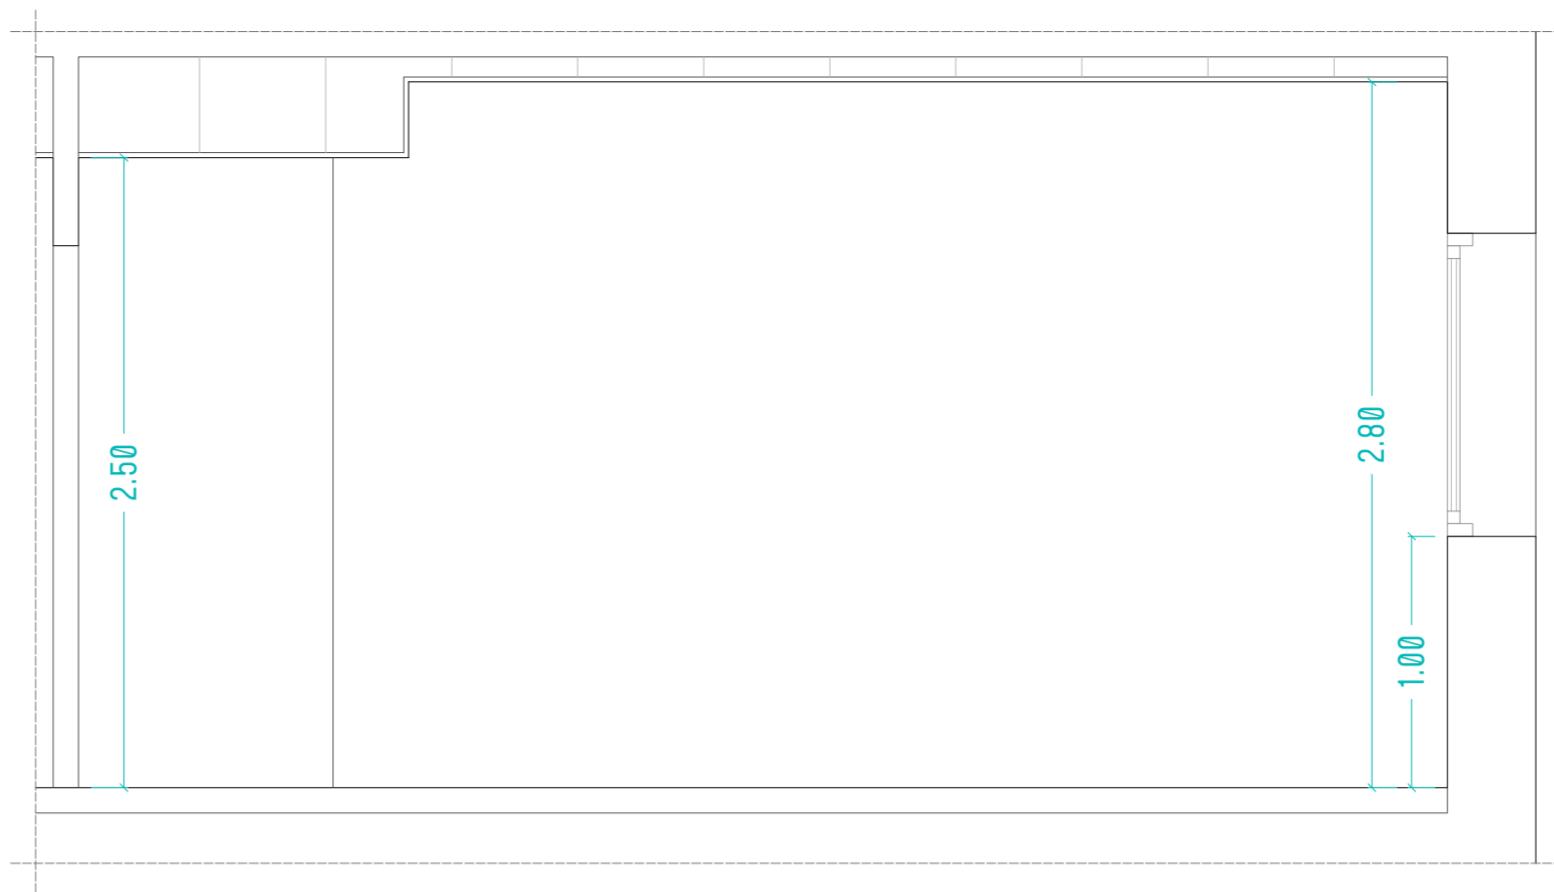

Sección bb'

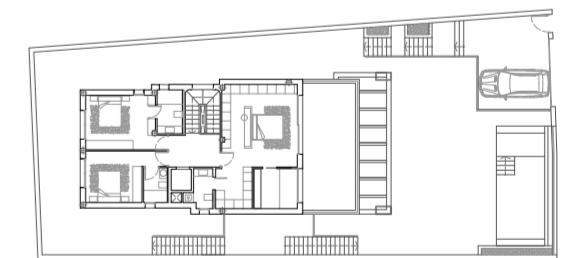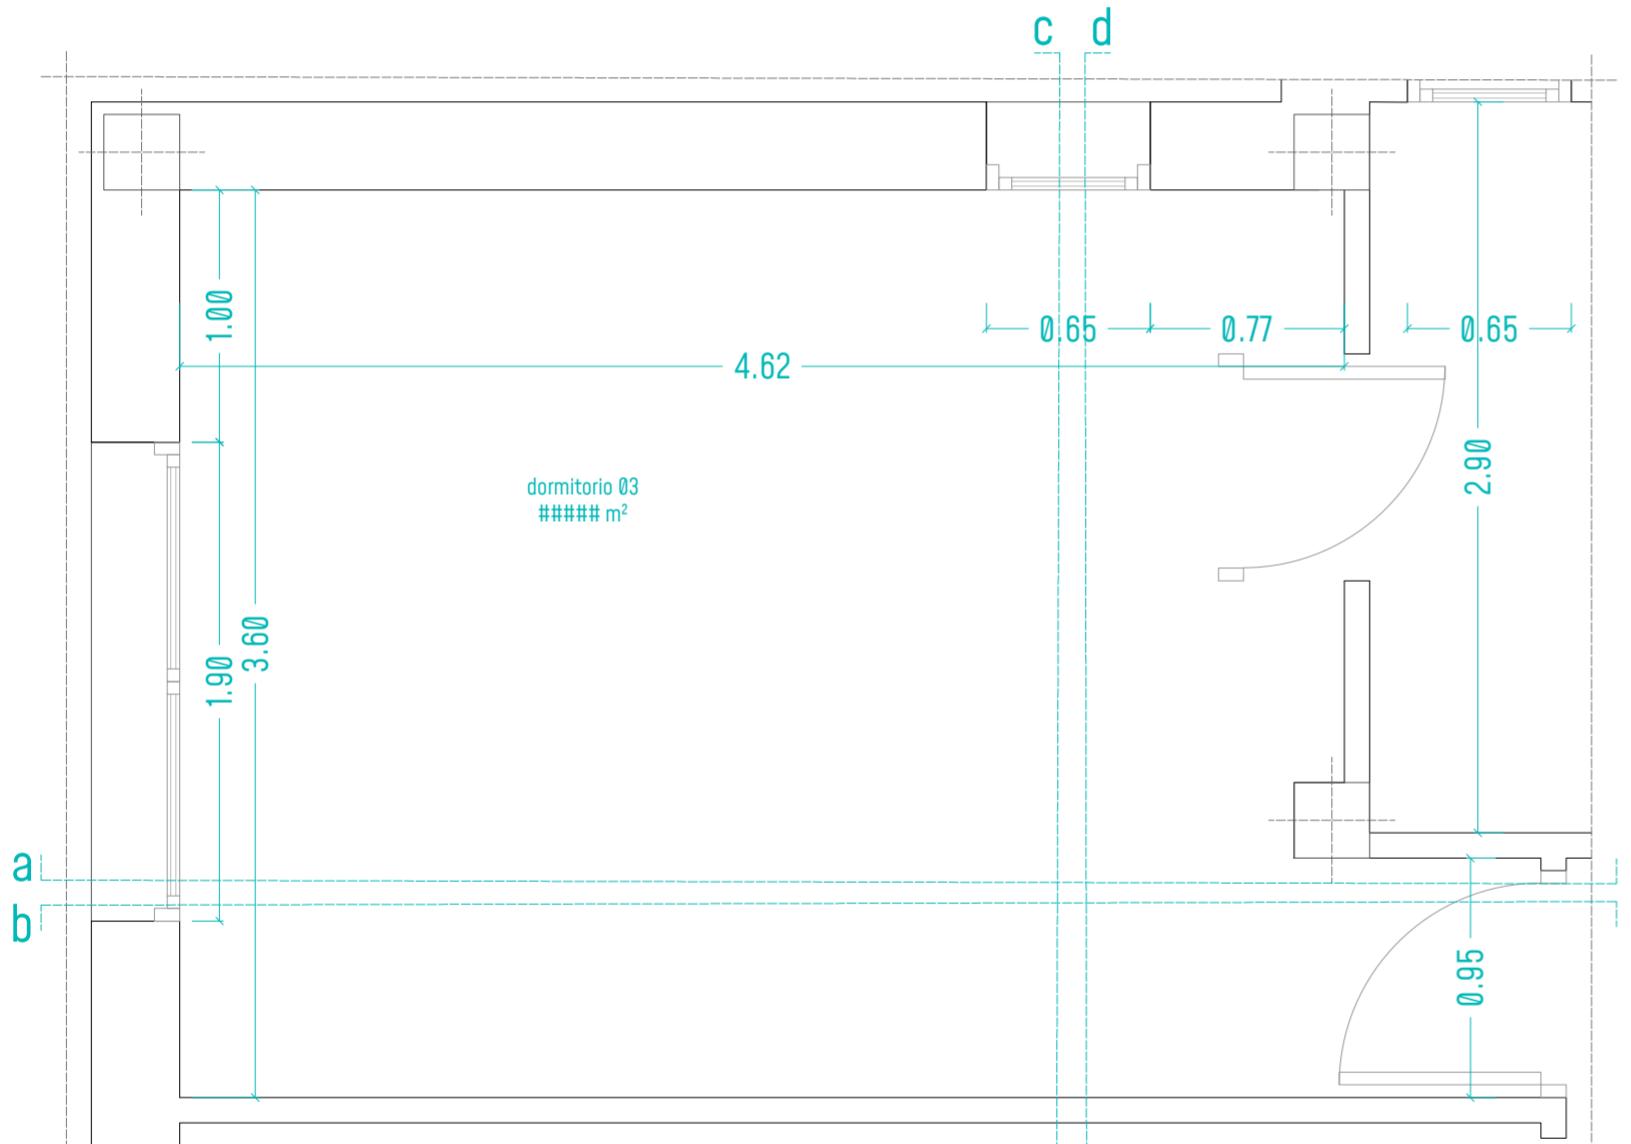


Proyecto de Interiorismo de Vivienda Unifamiliar Aislada  
en Vista Ángeles 5, 04638 Mojácar (Almería)

### Dormitorio03\_Planta Segunda

Promotor: Jose Antonio Maldonado Burgos 75270031-R


Paralela Taller Creativo  
Mayo 2024

Escala 1:30 0.00 0.75 1.50 2.25 3.00 3.75

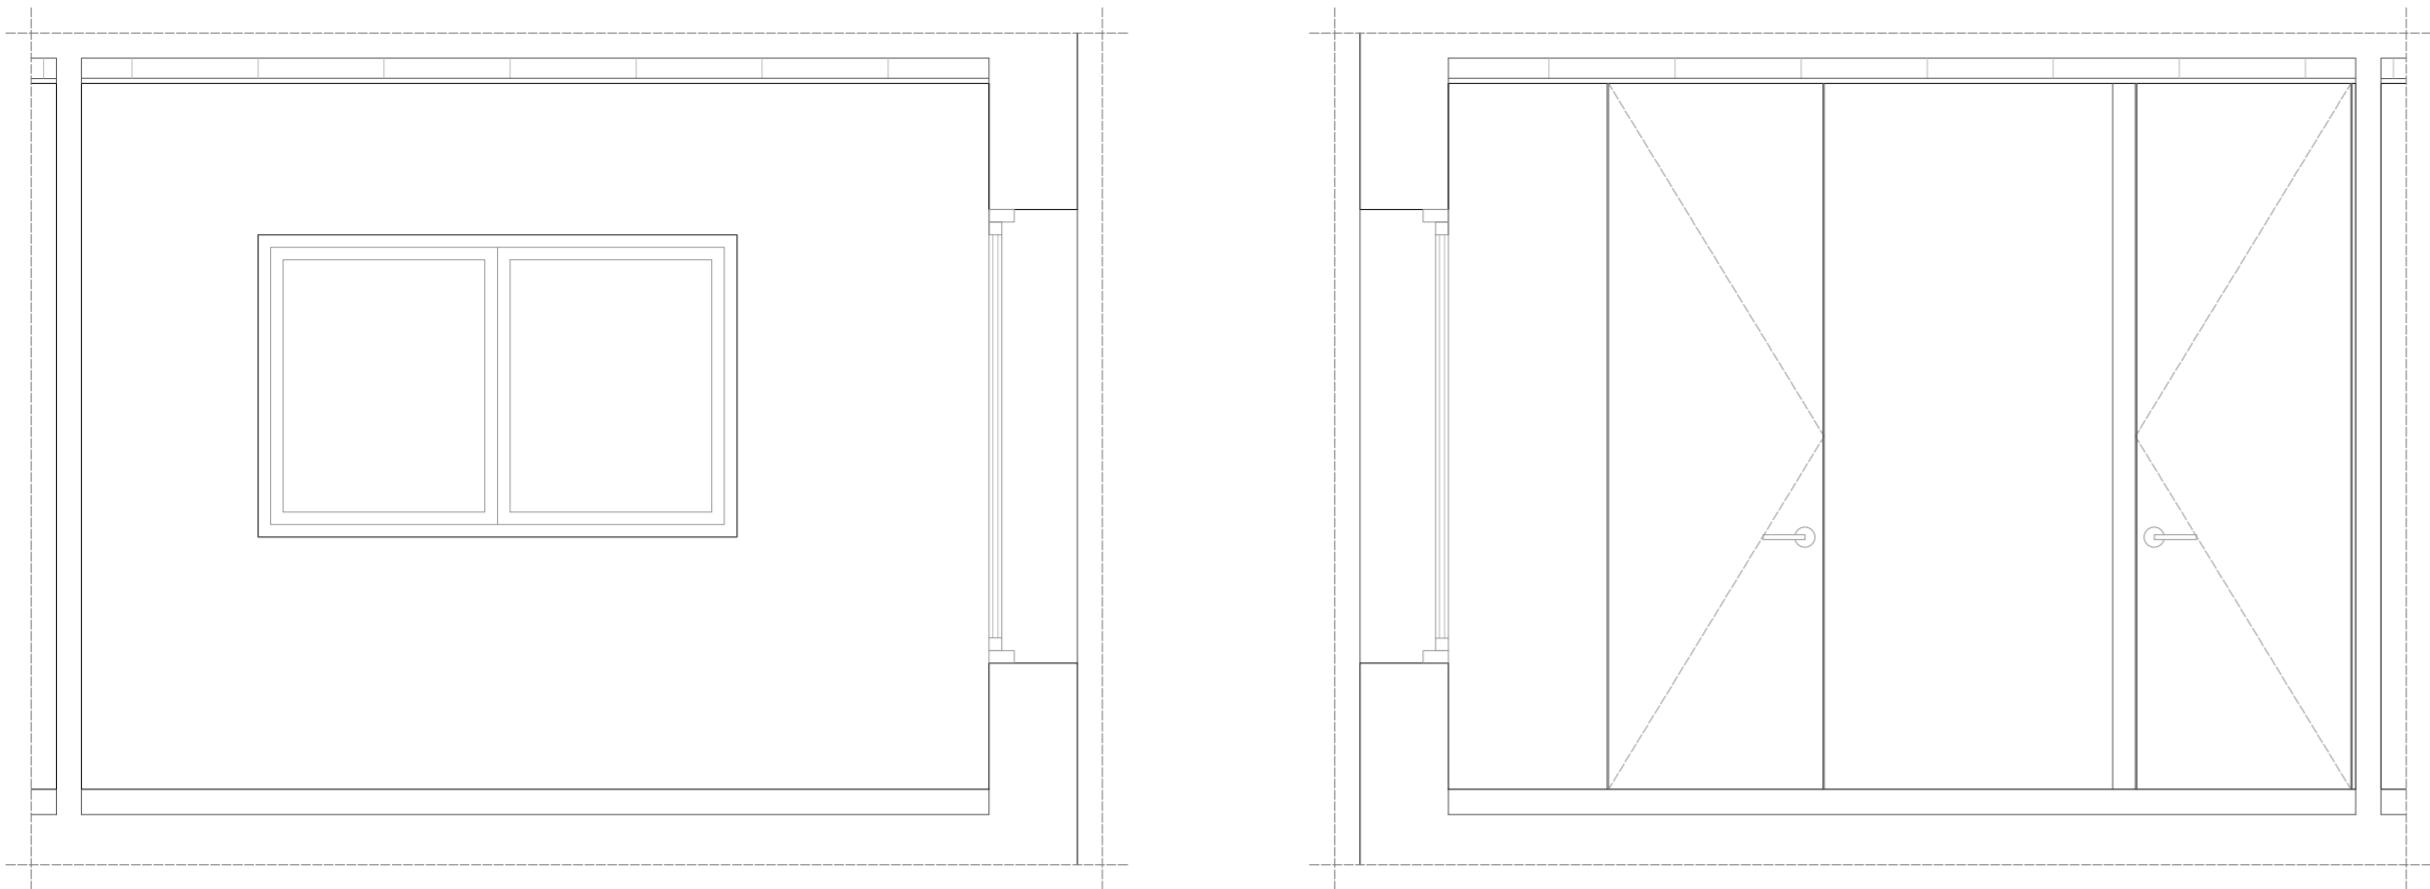


Sección cc'

Sección dd'

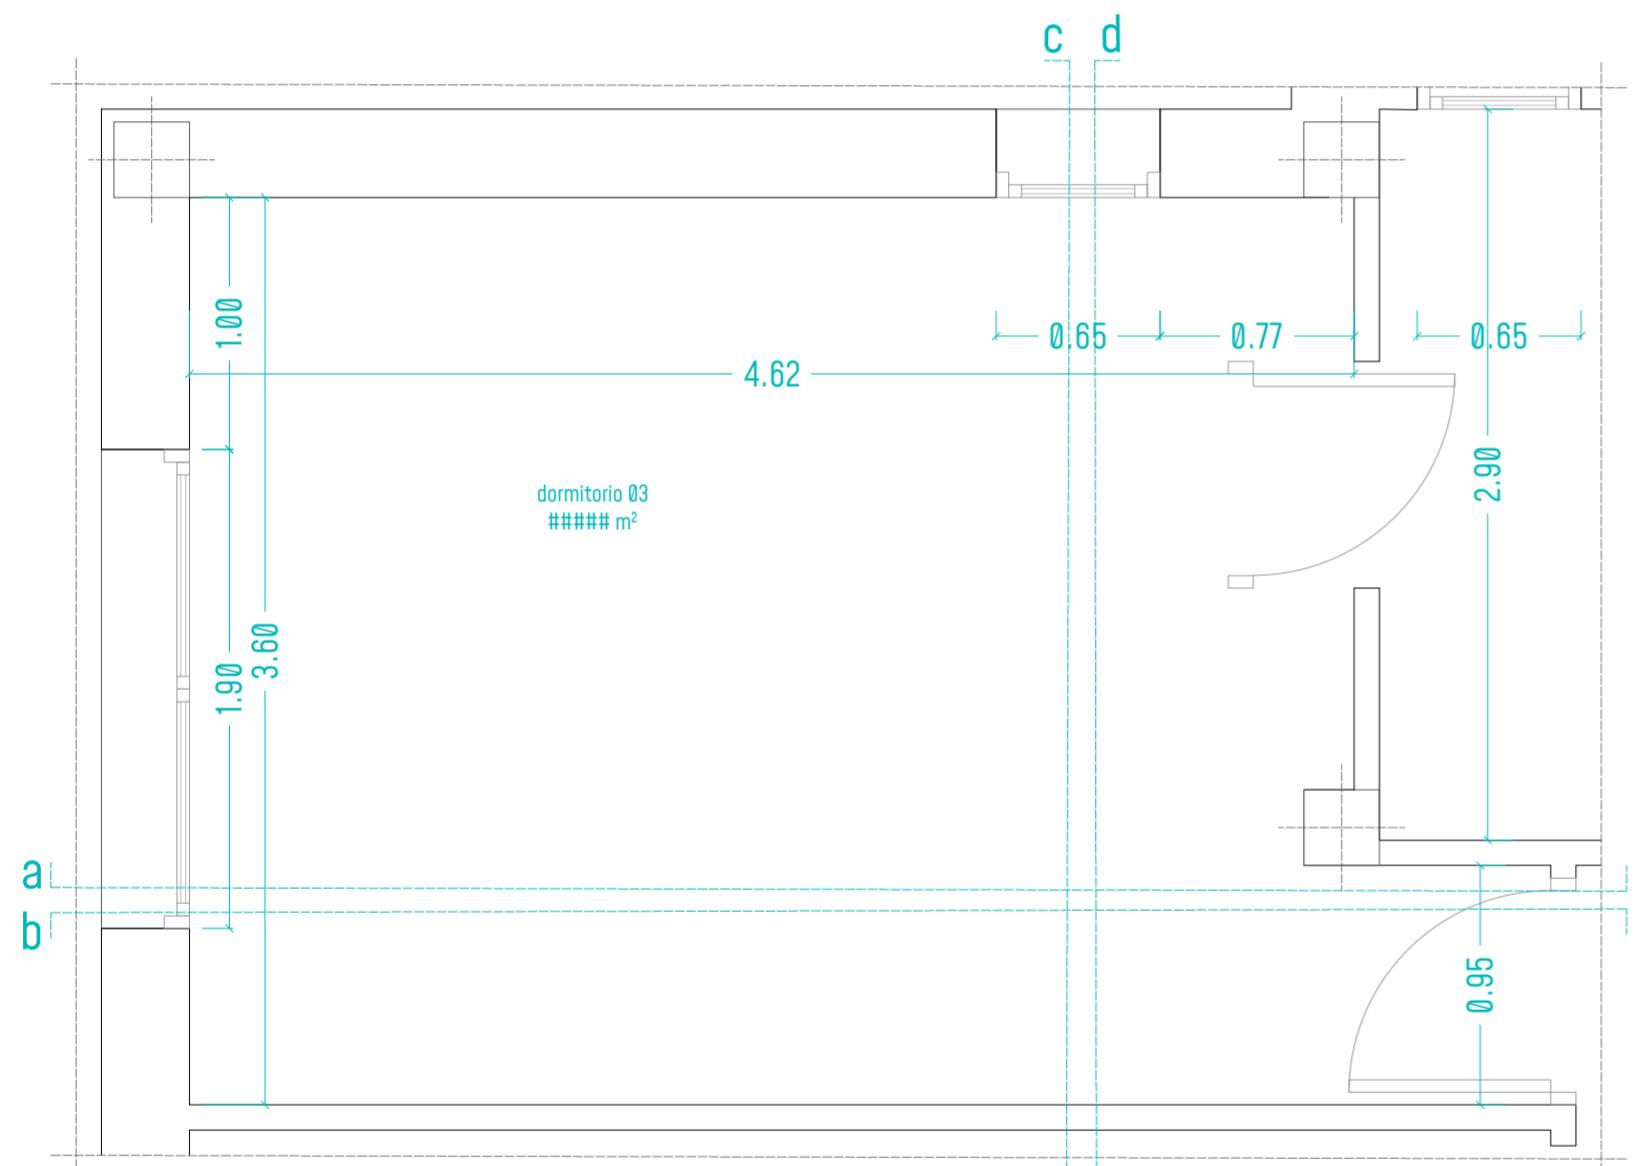

Planta  
Suelo

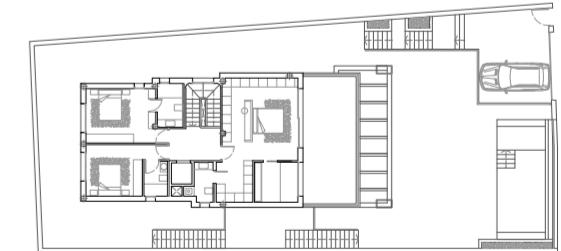

Proyecto de Interiorismo de Vivienda Unifamiliar Aislada  
en Vista Ángeles 5, 04638 Mojácar (Almería)

### Dormitorio03\_Planta Segunda


Promotor: Jose Antonio Maldonado Burgos 75270031-R

Paralela Taller Creativo  
Mayo 2024


Escala 1:30

0.00 0.75 1.50 2.25 3.00 3.75


**D.14.02**

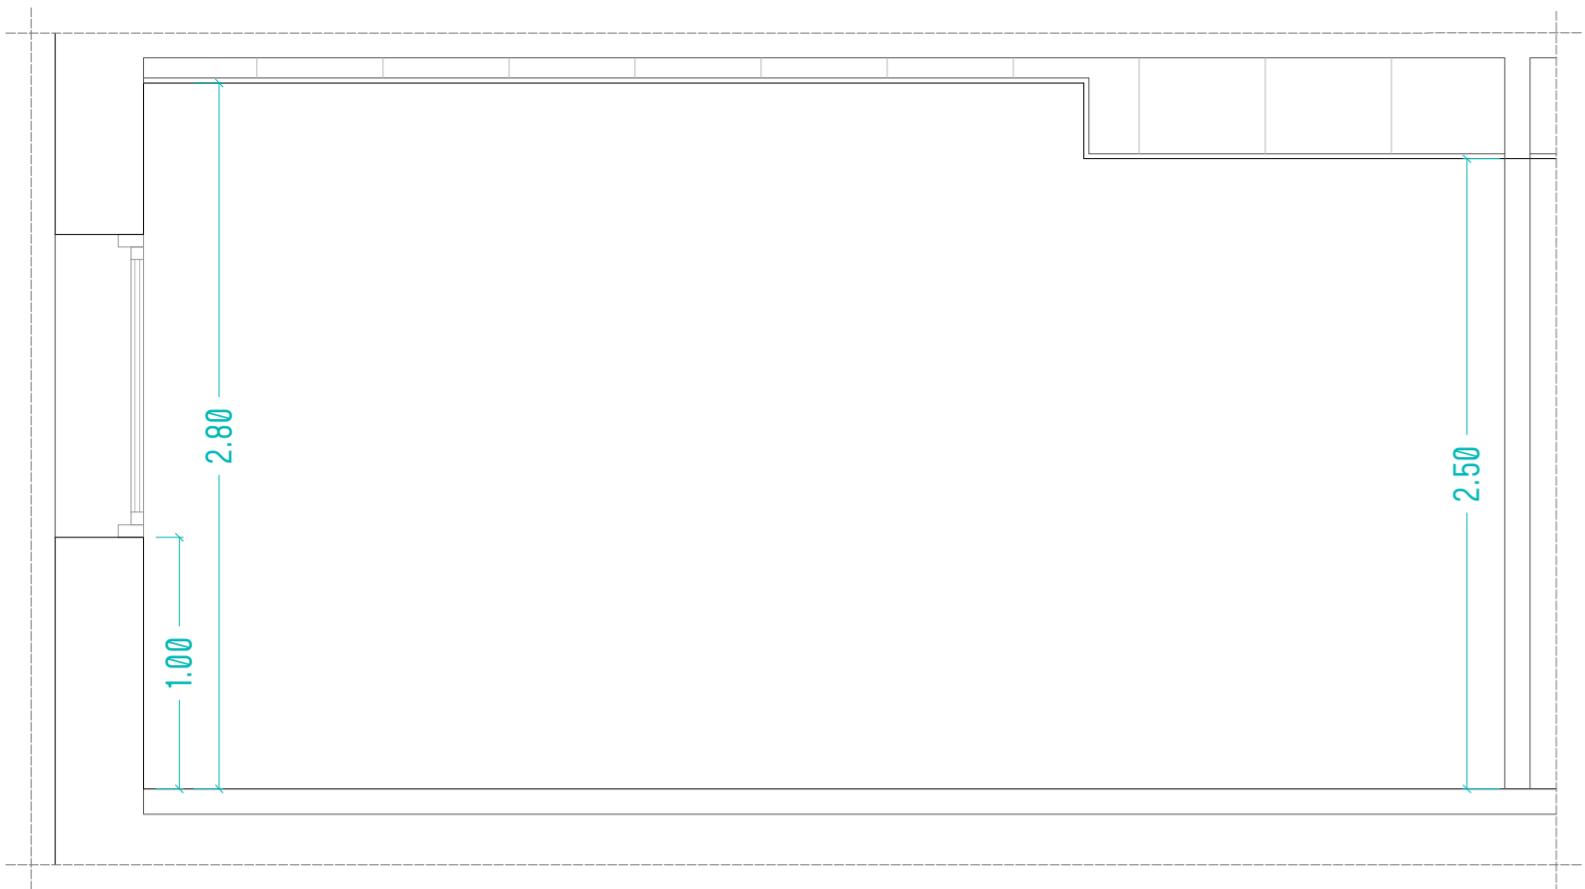


Sección aa'

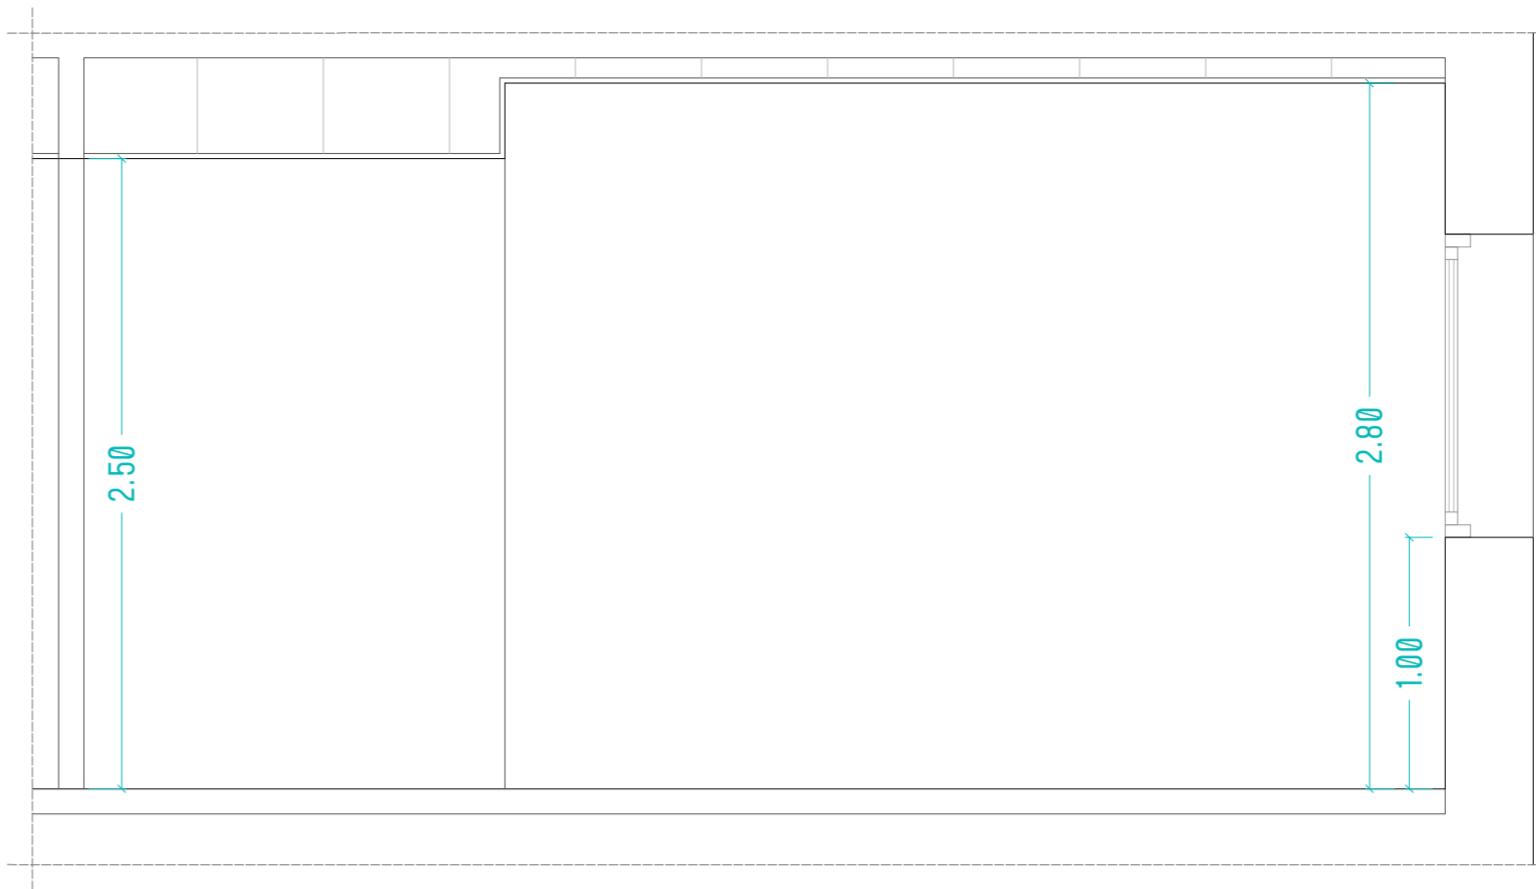

Sección bb'

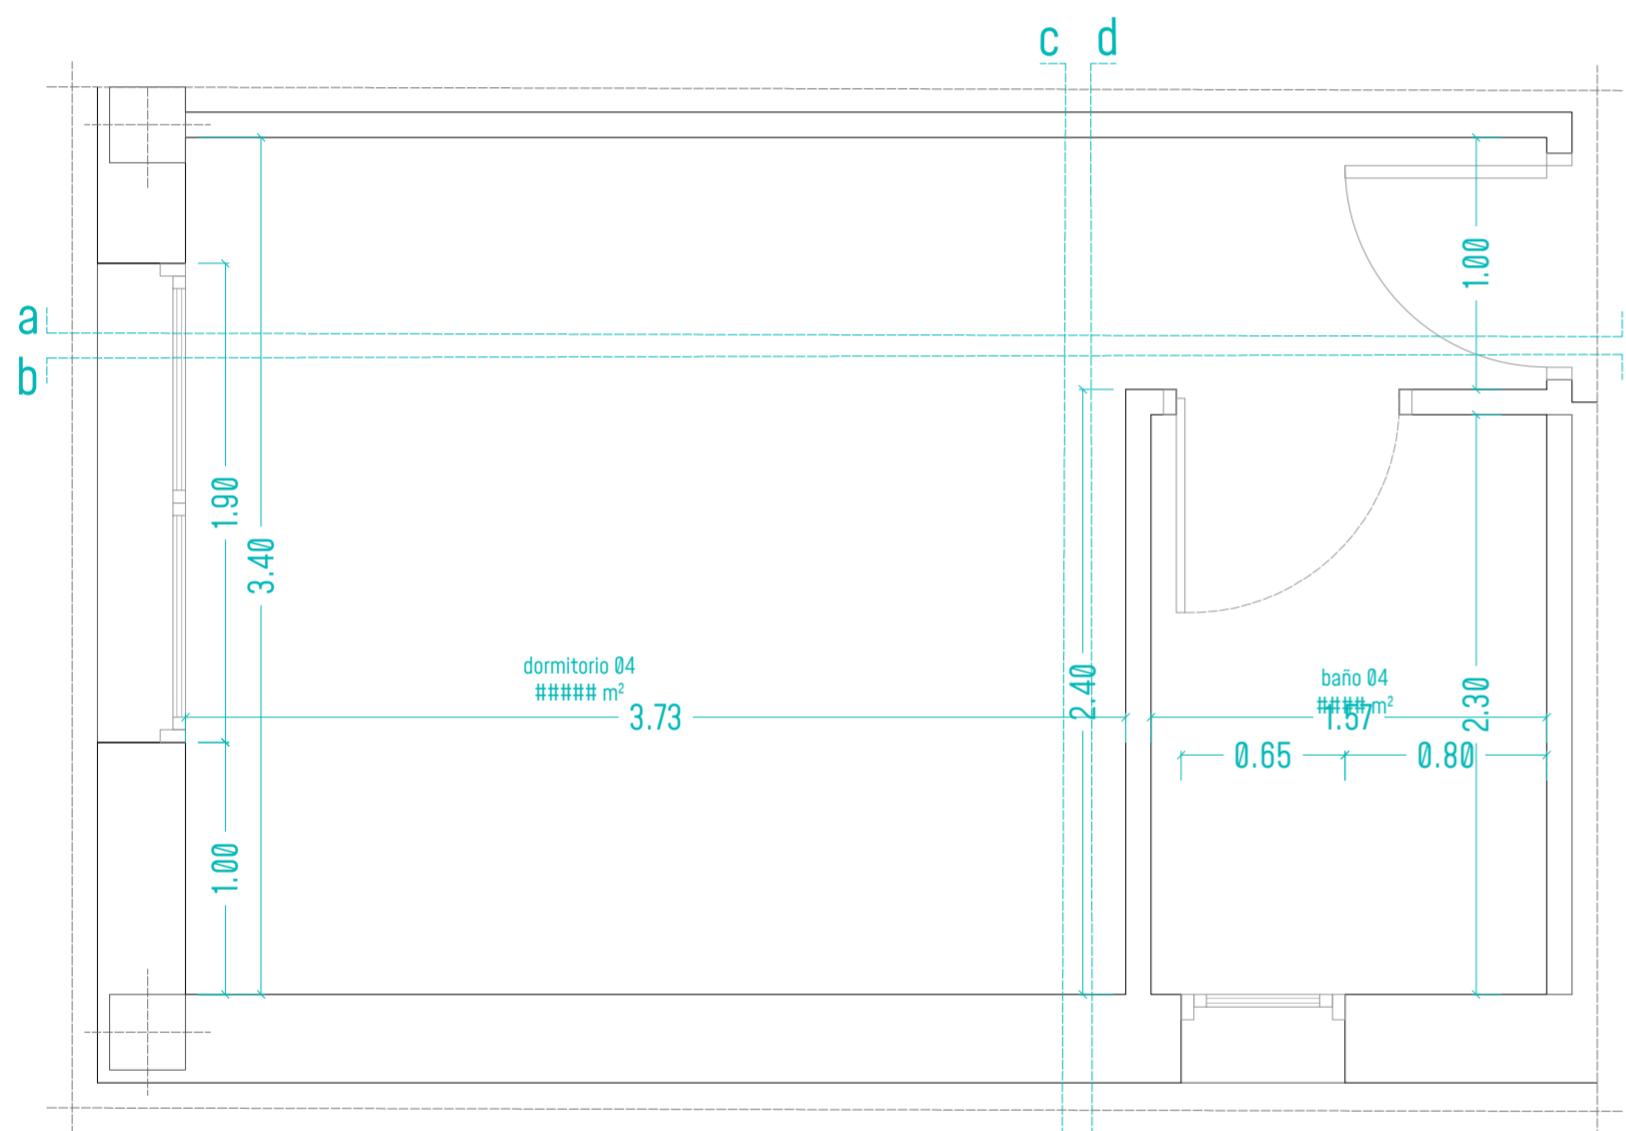

Planta  
Techo

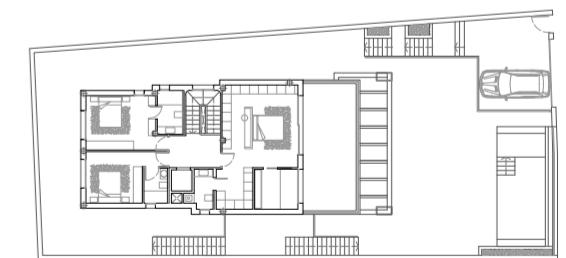


Proyecto de Interiorismo de Vivienda Unifamiliar Aislada  
en Vista Ángeles 5, 04638 Mojácar (Almería)

### Dormitorio04\_Planta Segunda

Promotor: Jose Antonio Maldonado Burgos 75270031-R



Paralela Taller Creativo  
Mayo 2024

Escala 1:30

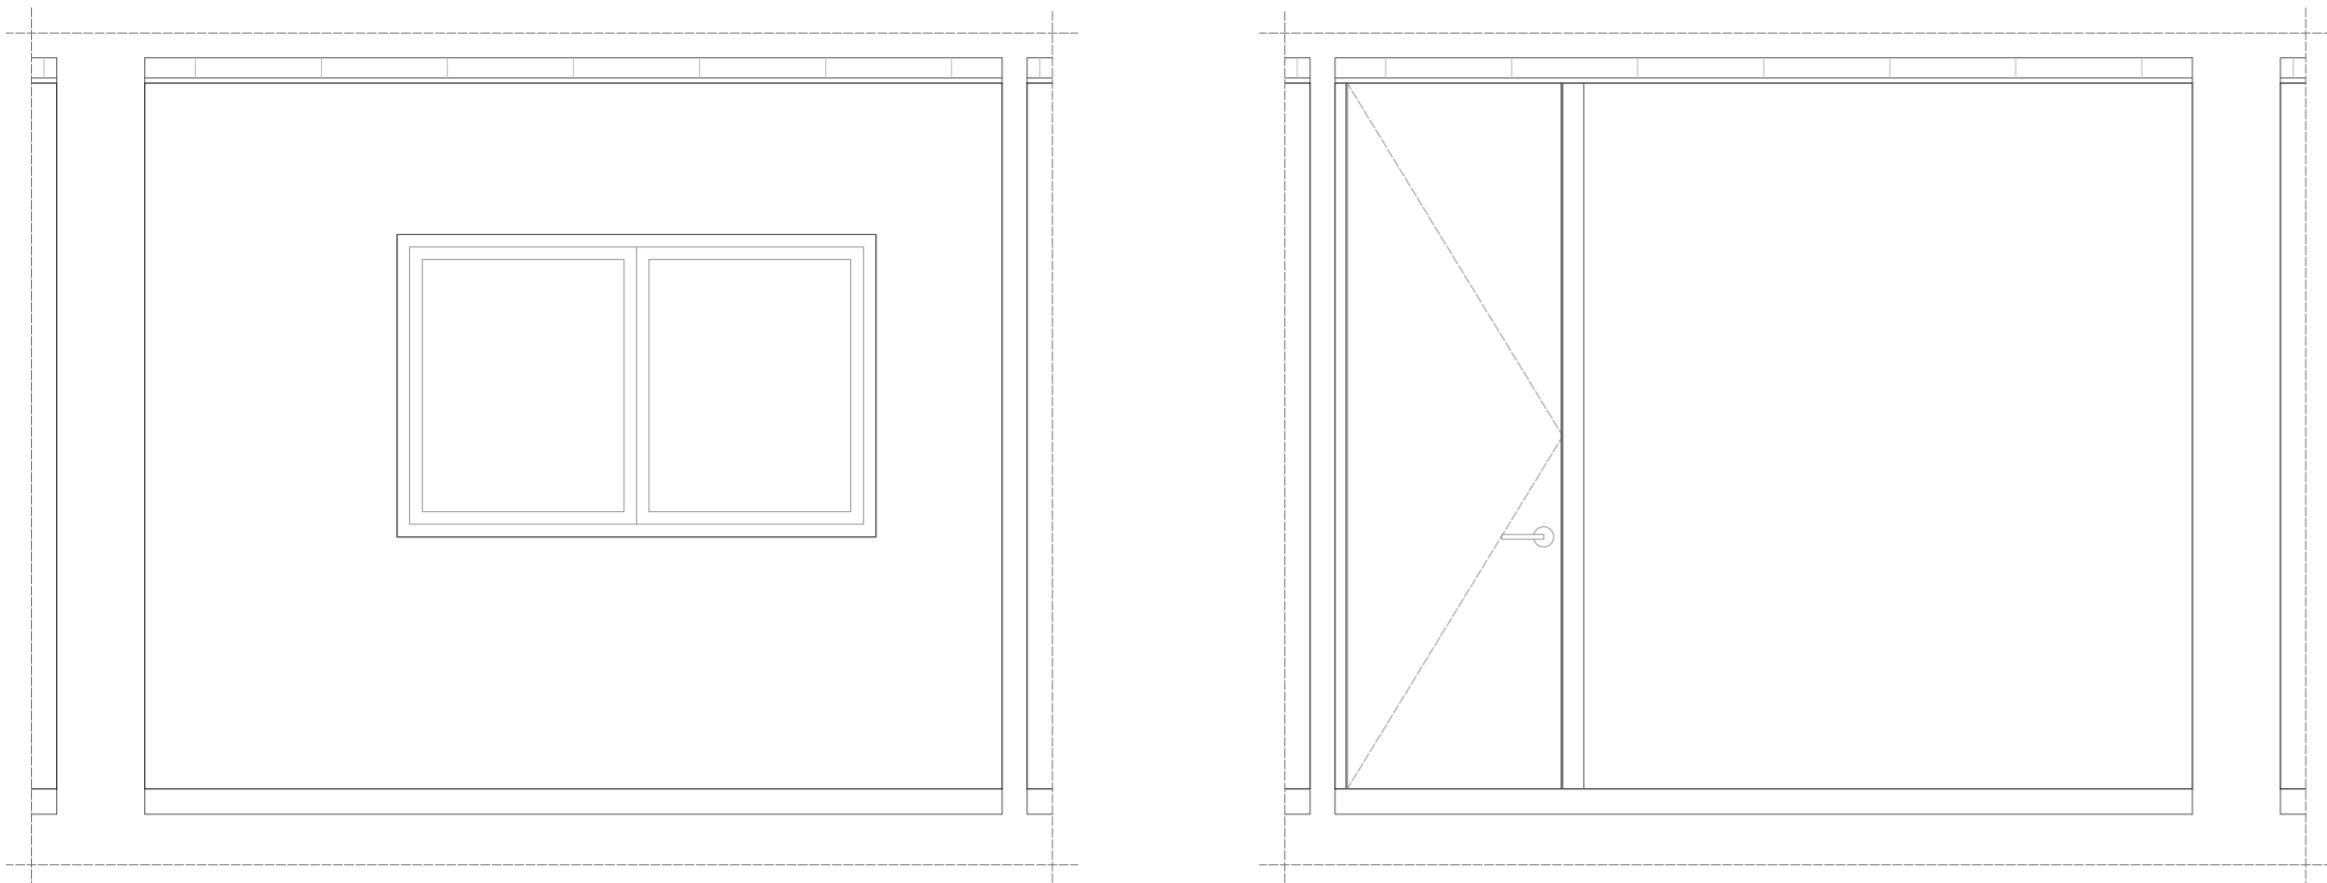

Sección cc'

Sección dd'

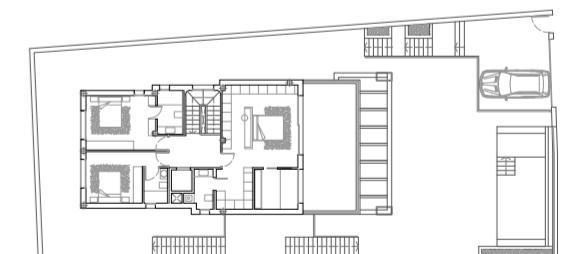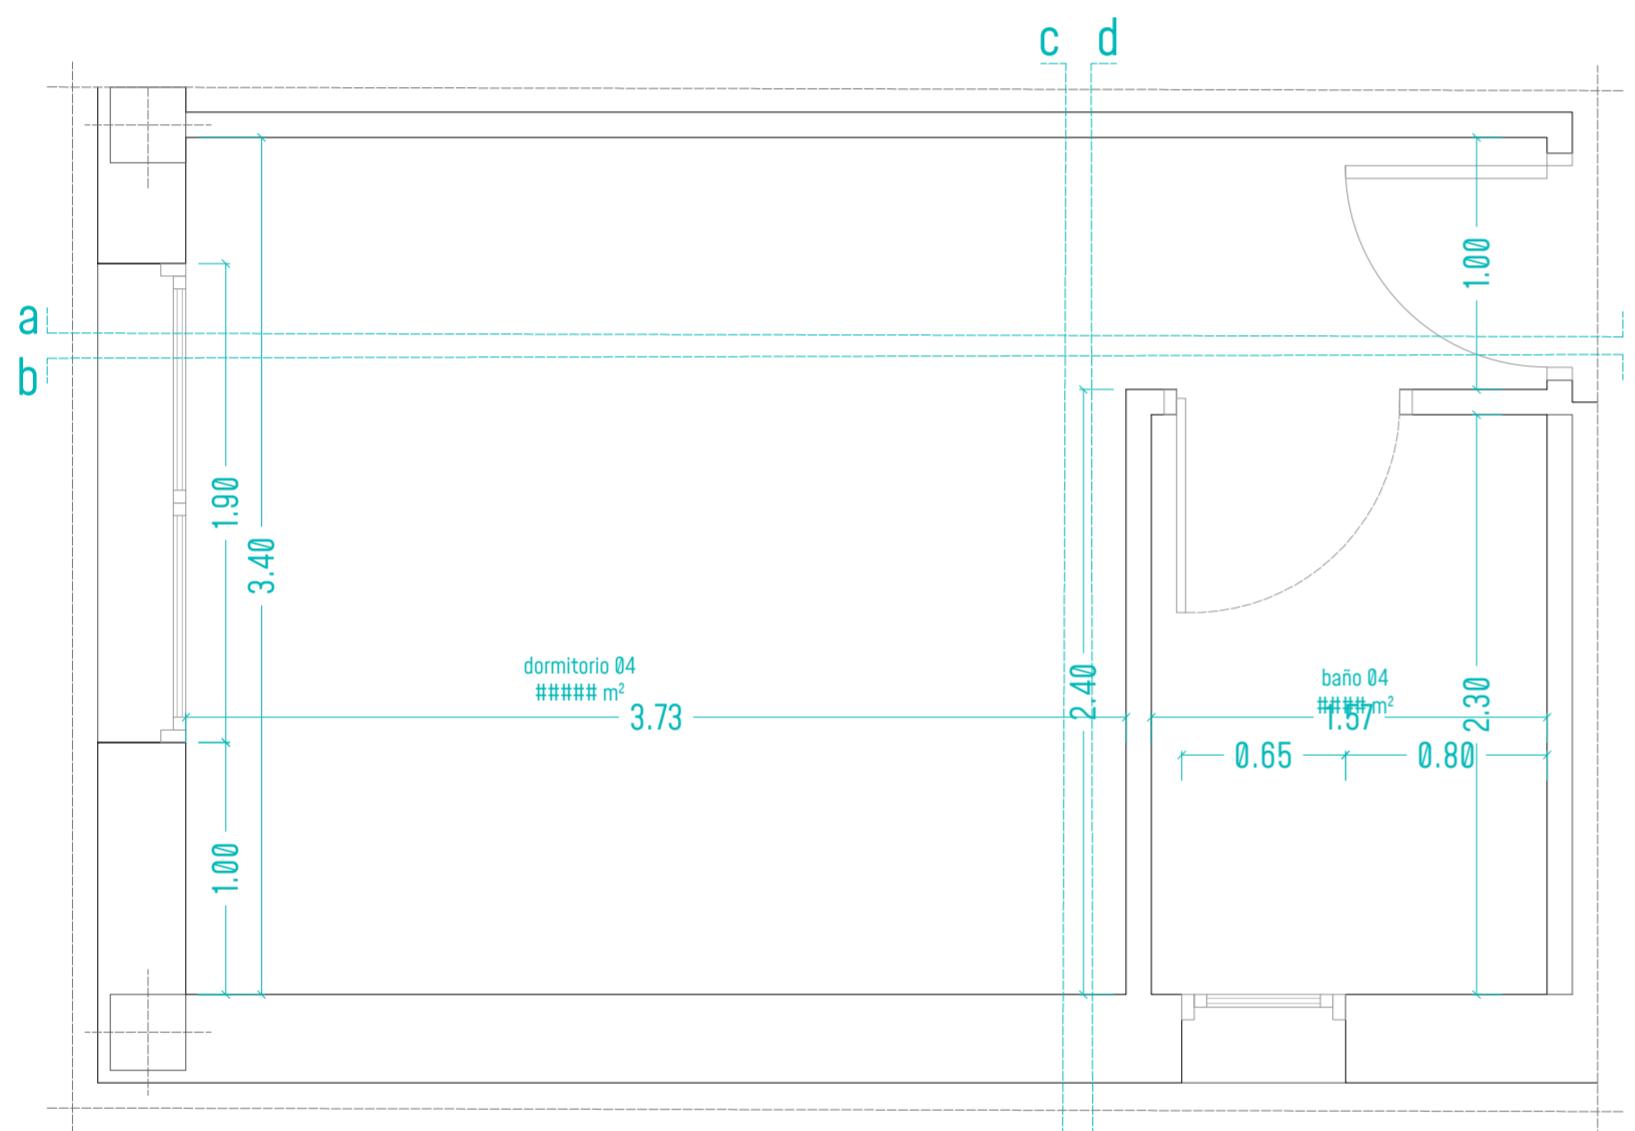


Proyecto de Interiorismo de Vivienda Unifamiliar Aislada en Vista Ángeles 5, 04638 Mojácar (Almería)

### Dormitorio04\_Planta Segunda


Promotor: Jose Antonio Maldonado Burgos 75270031-R

Paralela Taller Creativo  
Mayo 2024


Escala 1:30 0.00 0.75 1.50 2.25 3.00 3.75

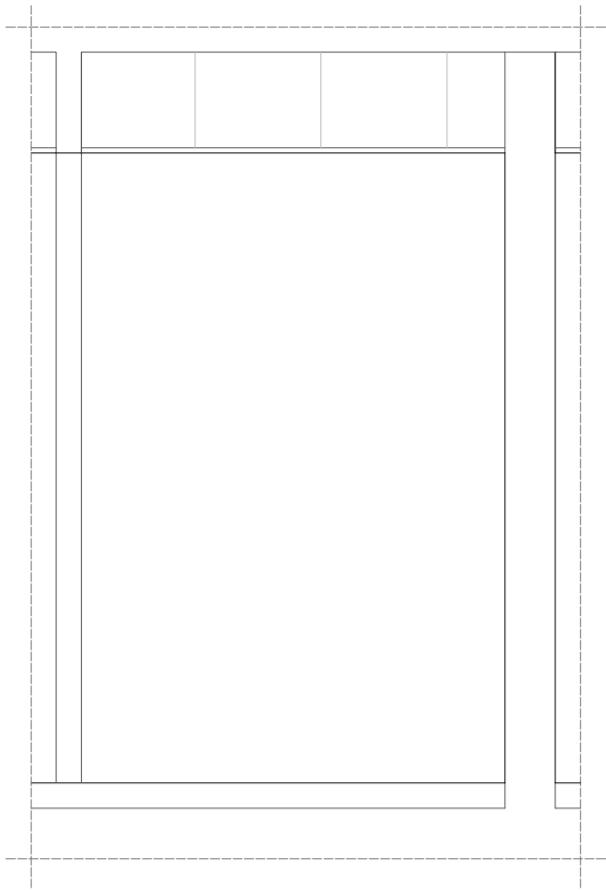


Sección aa'

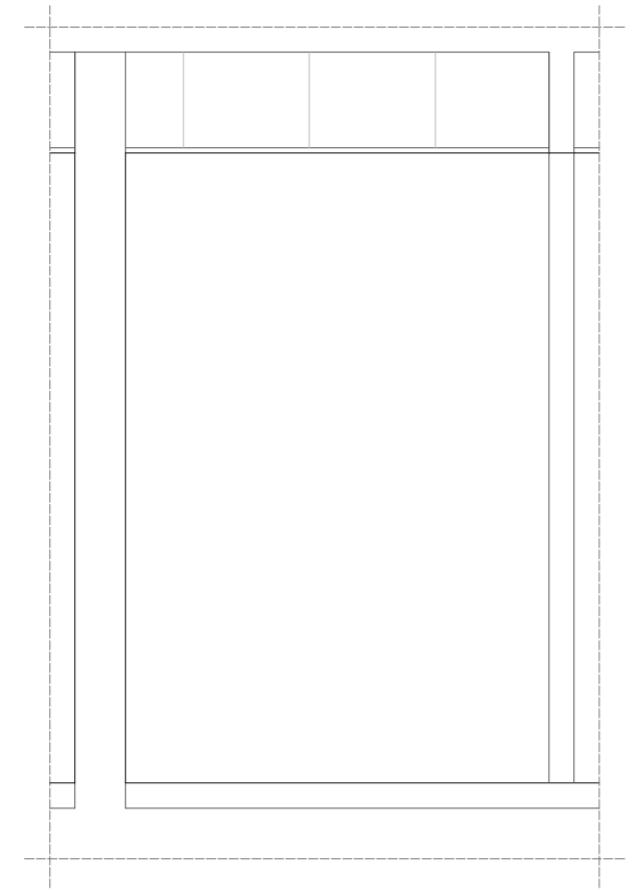




Sección bb'

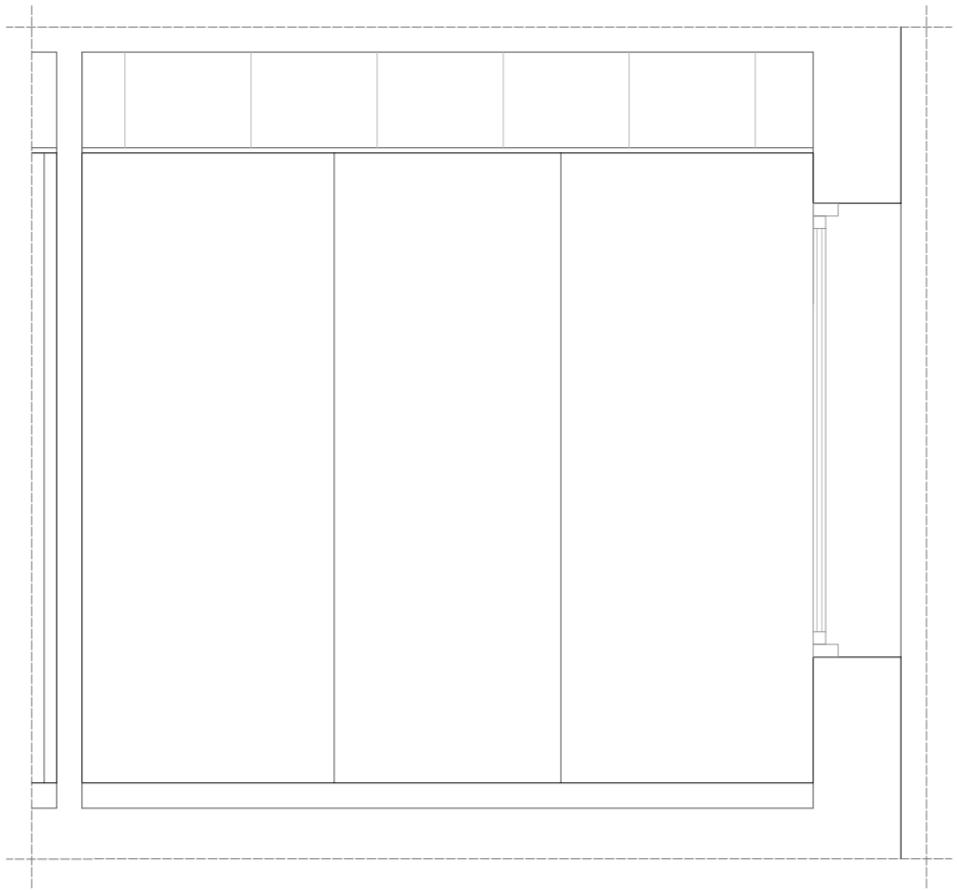

Sección cc'

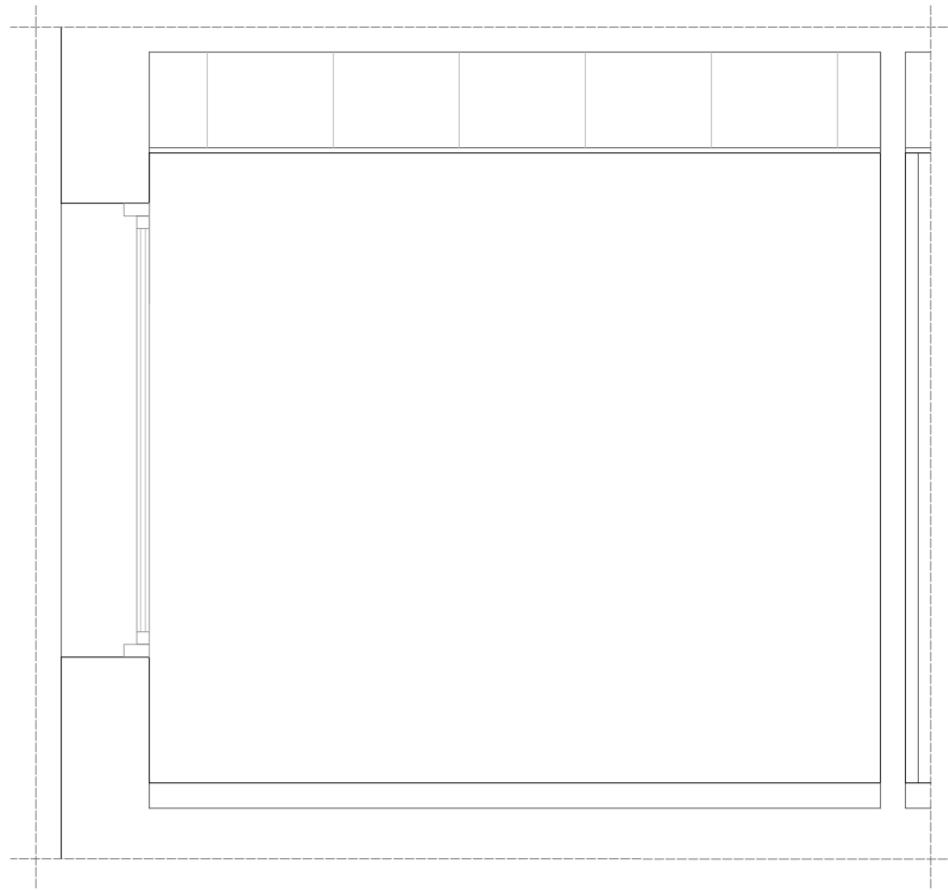

Sección dd'

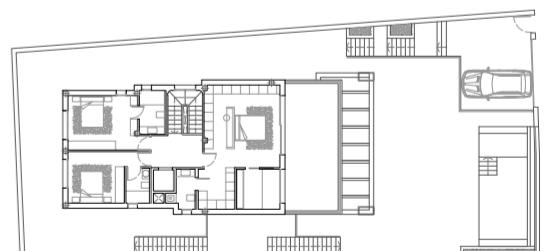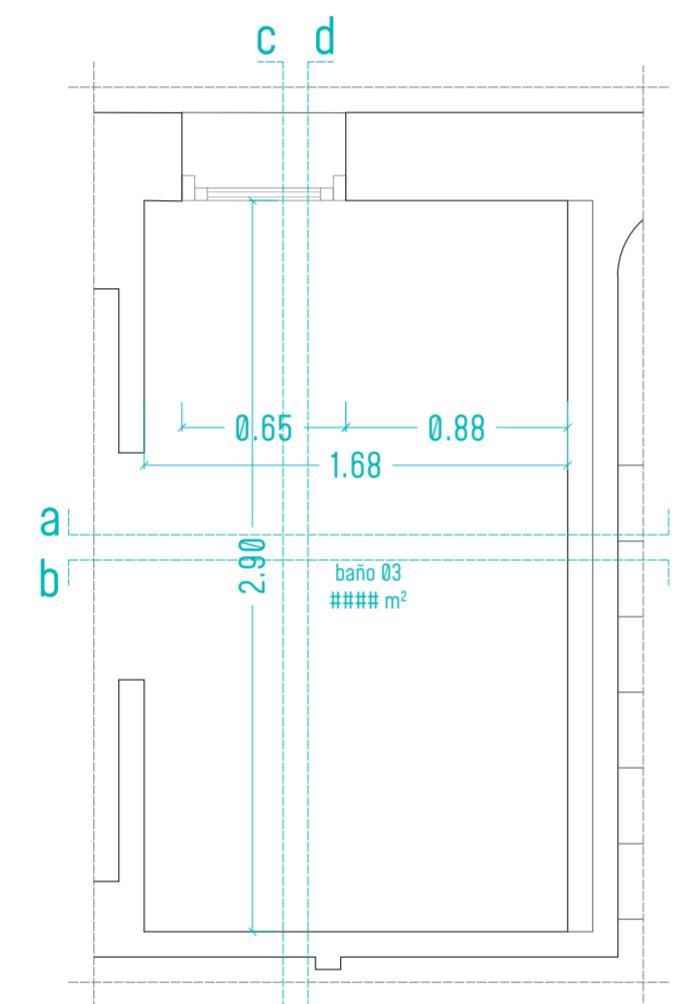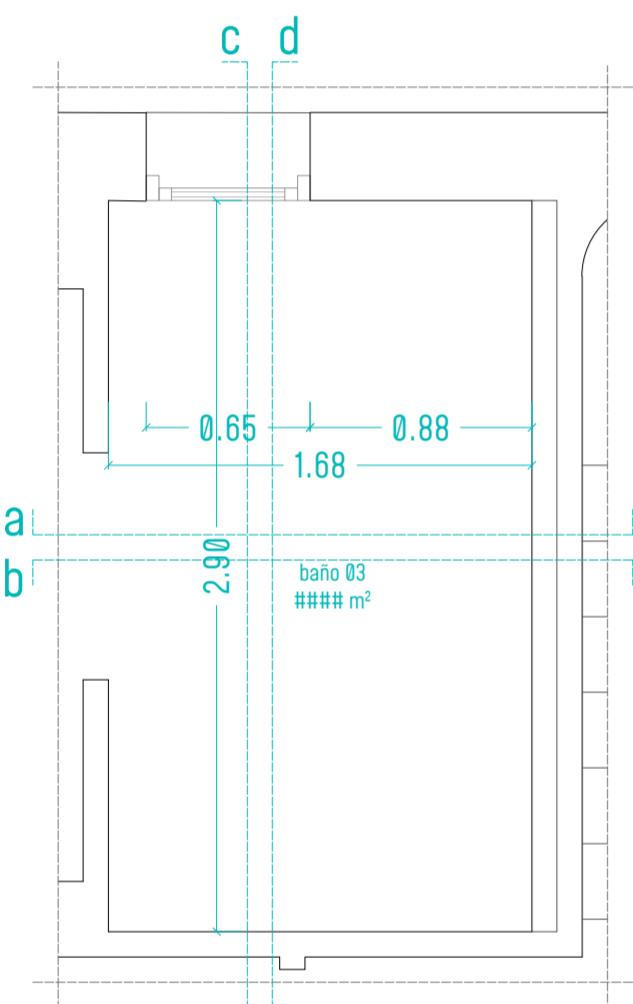

Proyecto de Interiorismo de Vivienda Unifamiliar Aislada  
en Vista Ángeles 5, 04638 Mojácar (Almería)

### Baño03\_Planta Segunda

Promotor: Jose Antonio Maldonado Burgos 75270031-R

Paralela Taller Creativo  
Mayo 2024

Escala 1:30

0.00


0.75

1.50


2.25

3.00


3.75

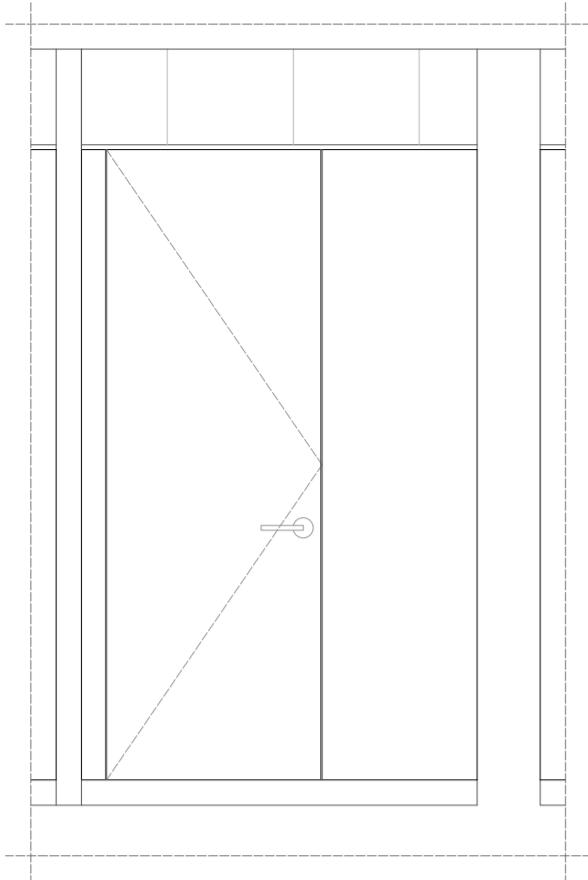


Sección aa'

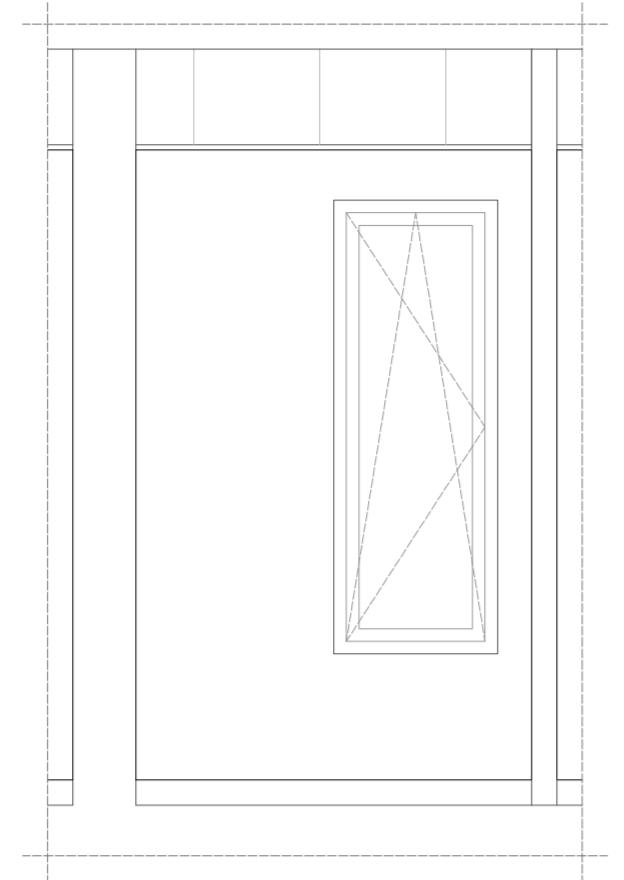




Sección bb'

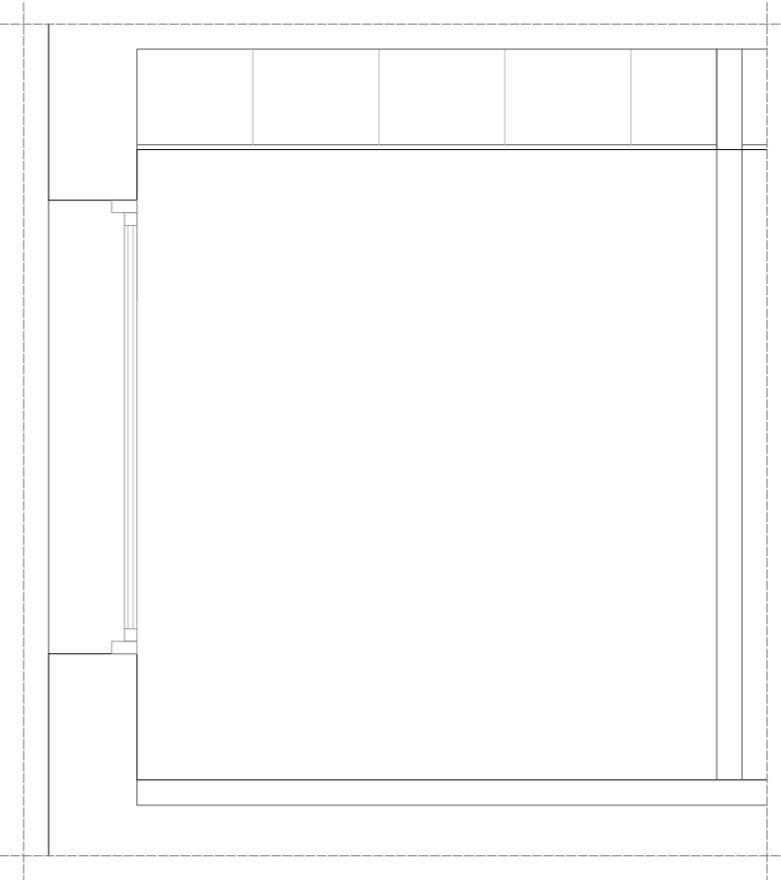

Sección cc'

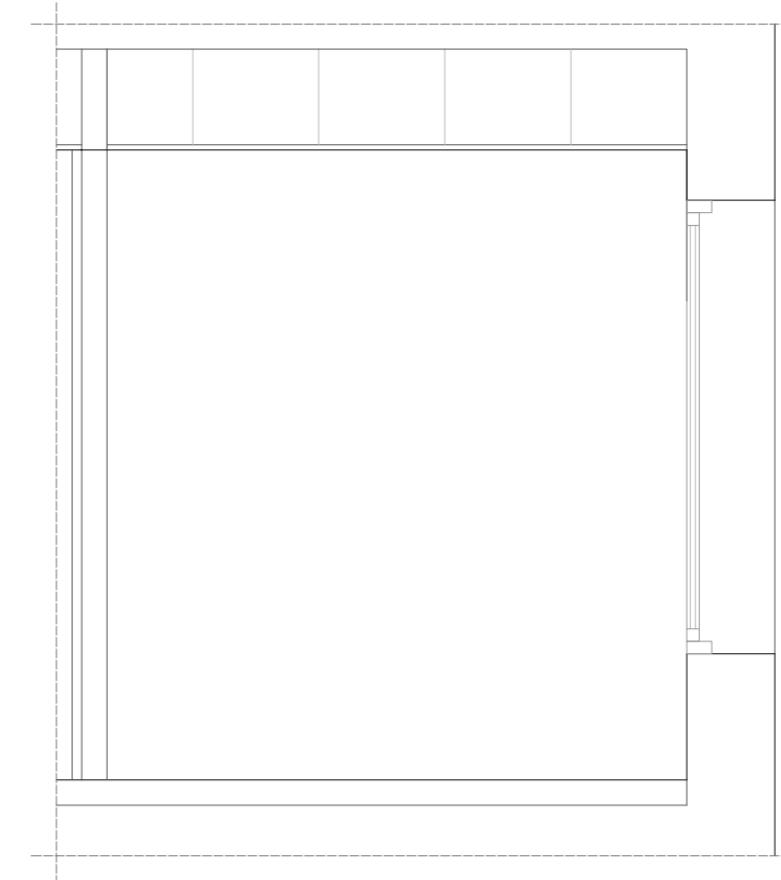

Sección dd'

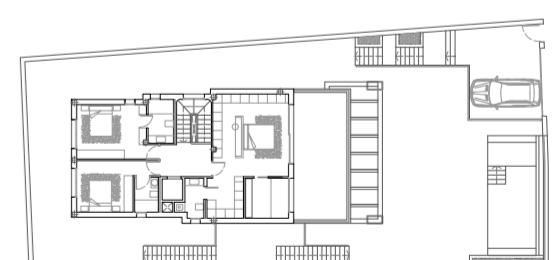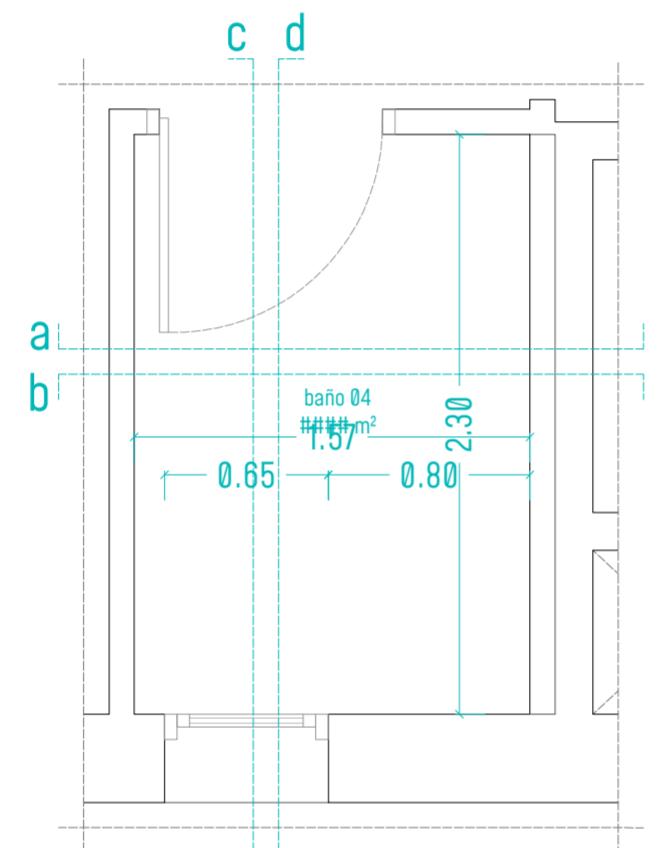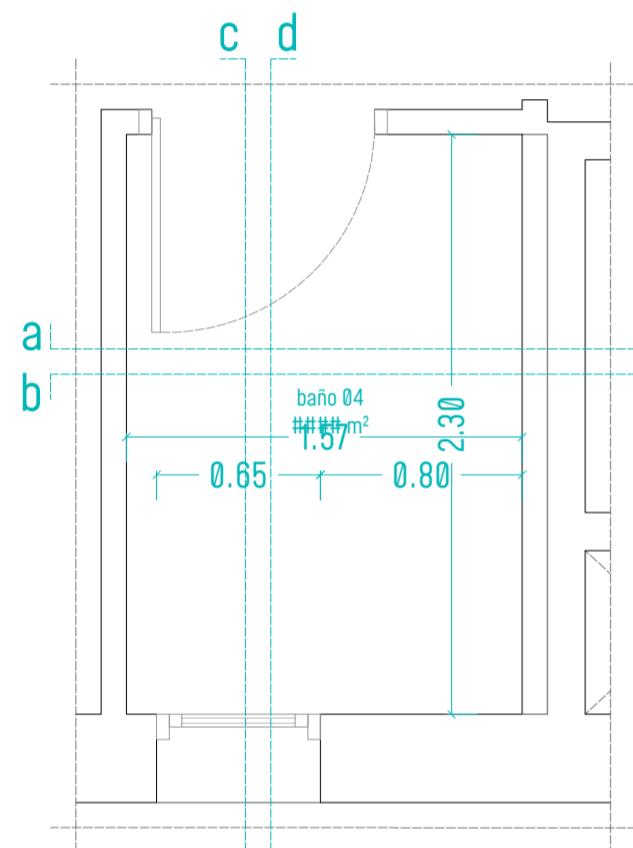

Proyecto de Interiorismo de Vivienda Unifamiliar Aislada  
en Vista Ángeles 5, 04638 Mojácar (Almería)

Promotor: Jose Antonio Maldonado Burgos 75270031-R

Paralela Taller Creativo  
Mayo 2024

Escala 1:30

0.00

0.75


1.50

2.25


3.00

3.75


D.17.01

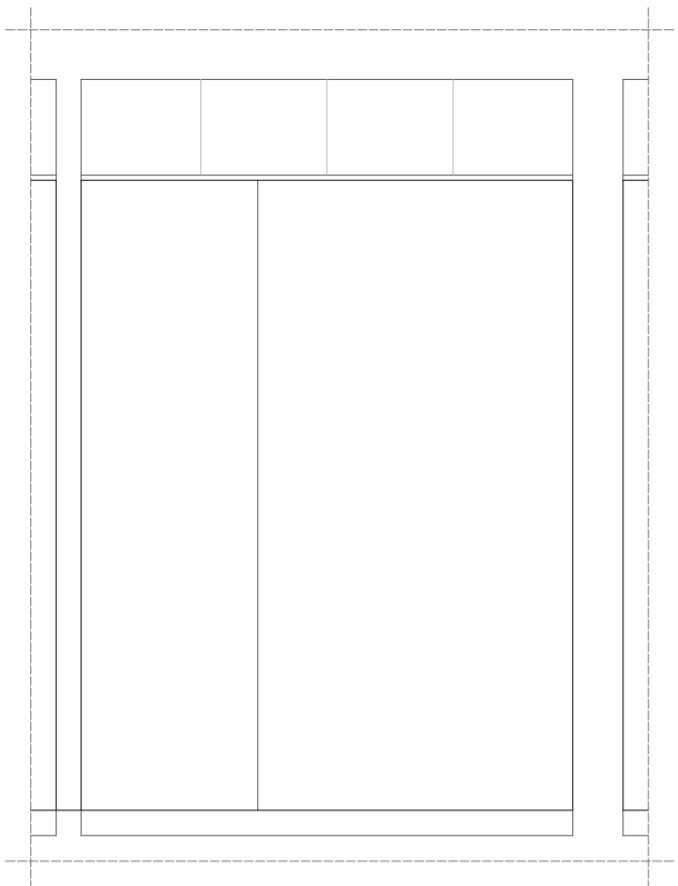


Sección aa'

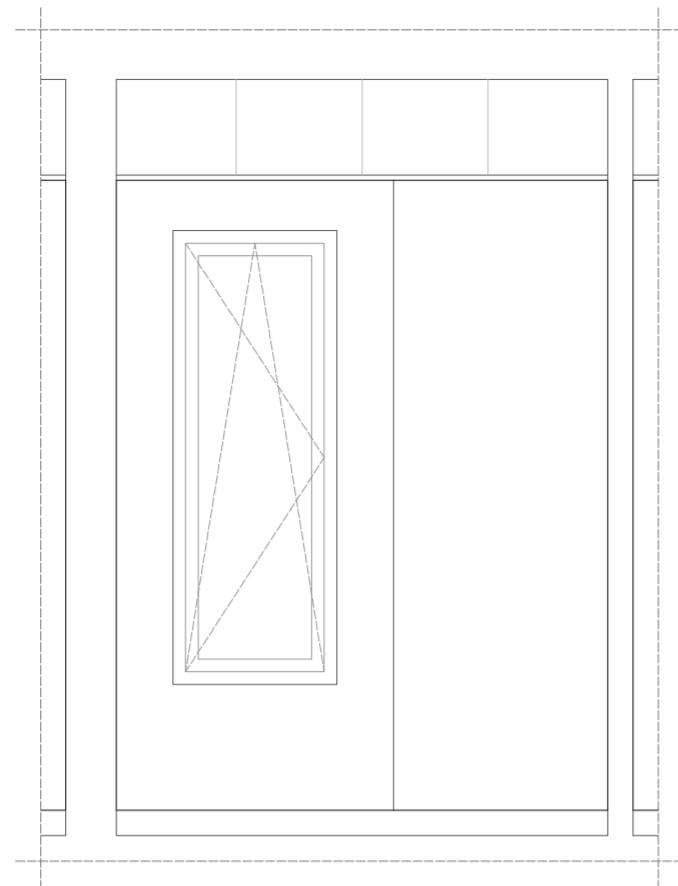




Sección bb'

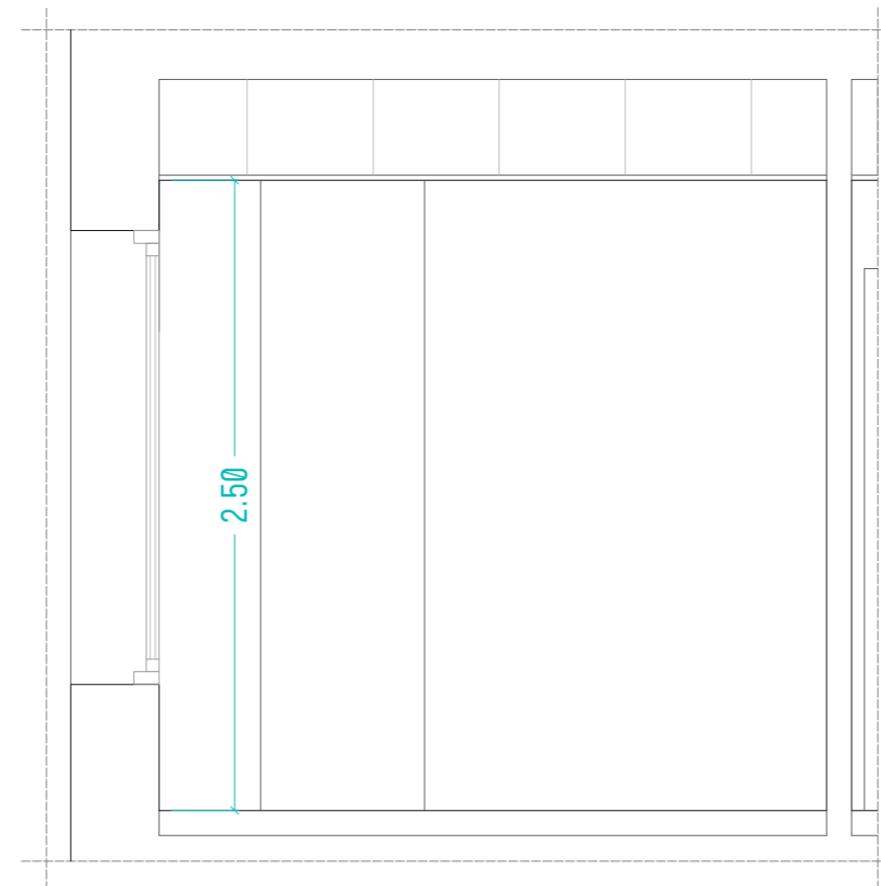

Sección cc'

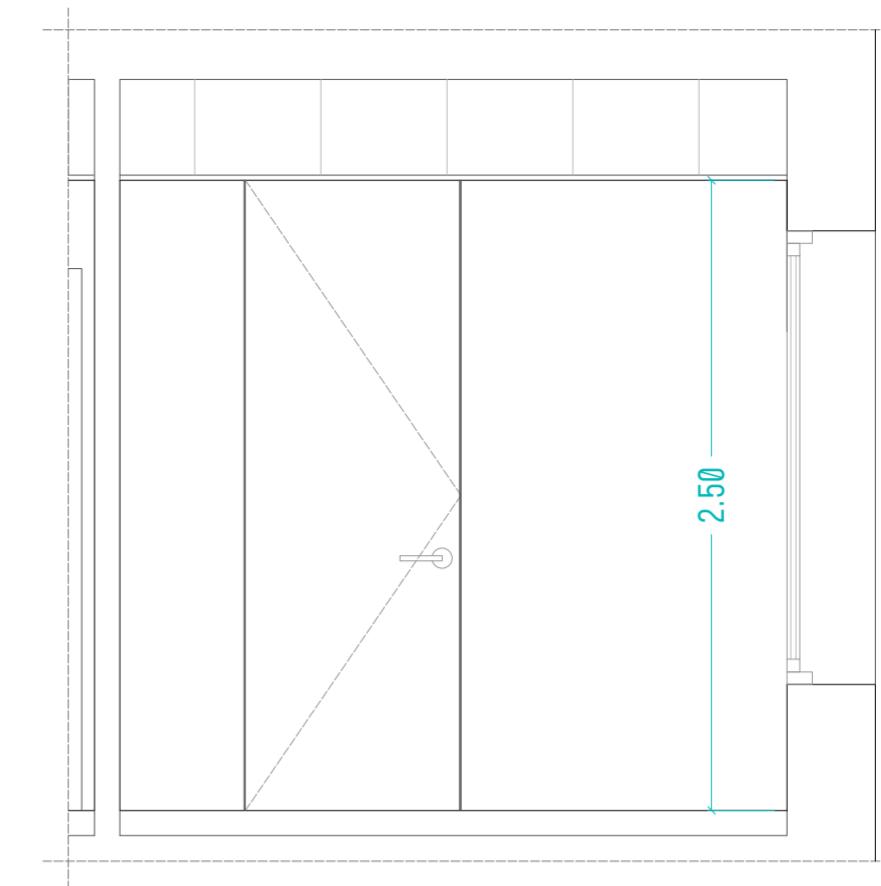

Sección dd'

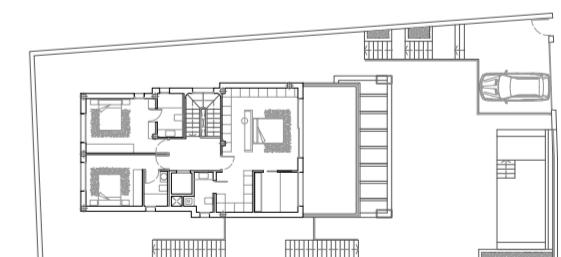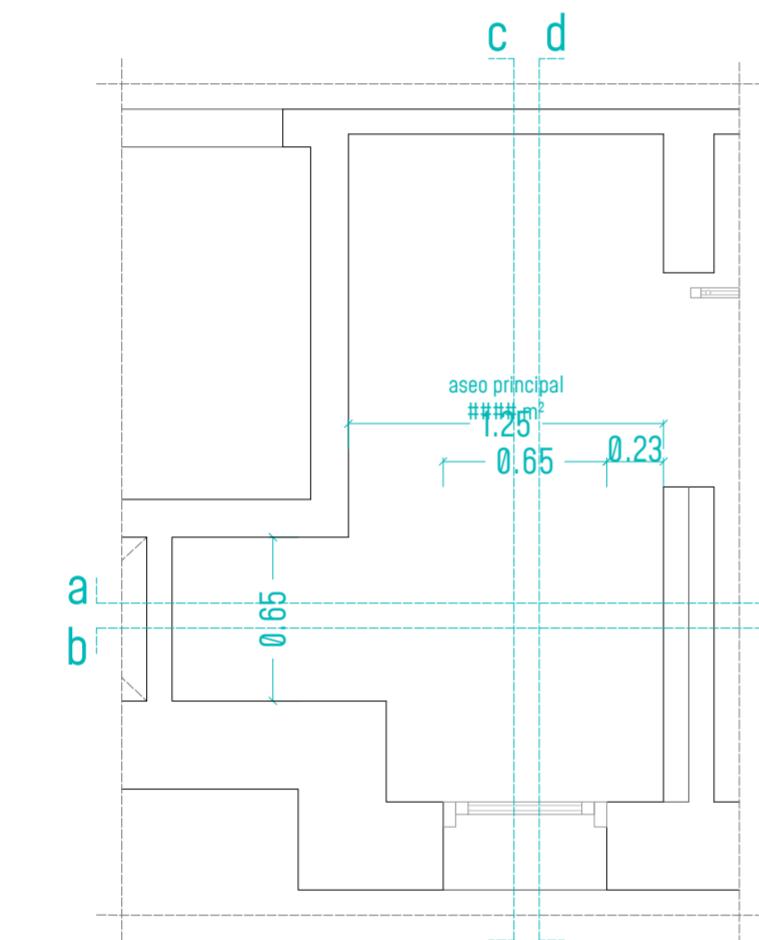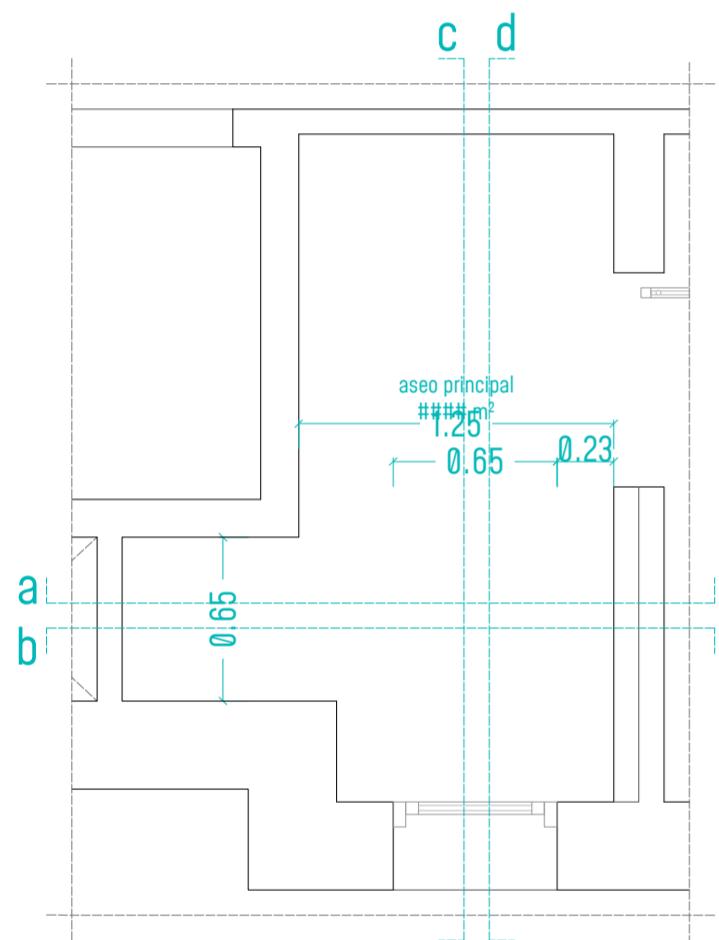


Proyecto de Interiorismo de Vivienda Unifamiliar Aislada  
en Vista Ángeles 5, 04638 Mojácar (Almería)

### Aseo Principal\_Planta Segunda


Promotor: Jose Antonio Maldonado Burgos 75270031-R

Paralela Taller Creativo  
Mayo 2024


Escala 1:30 0.00 0.75 1.50 2.25 3.00 3.75

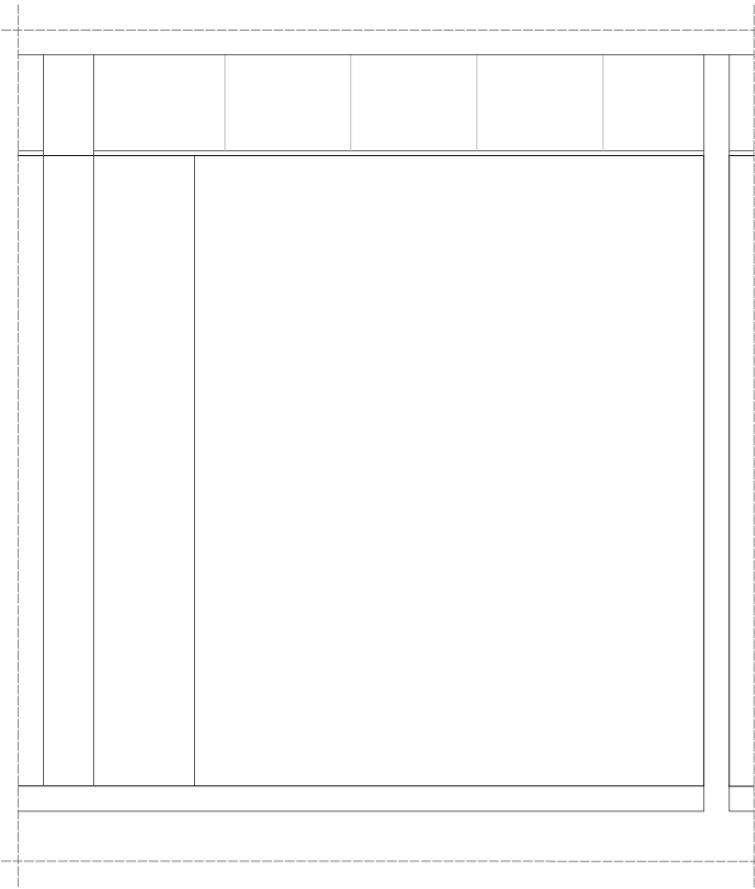

Sección aa'

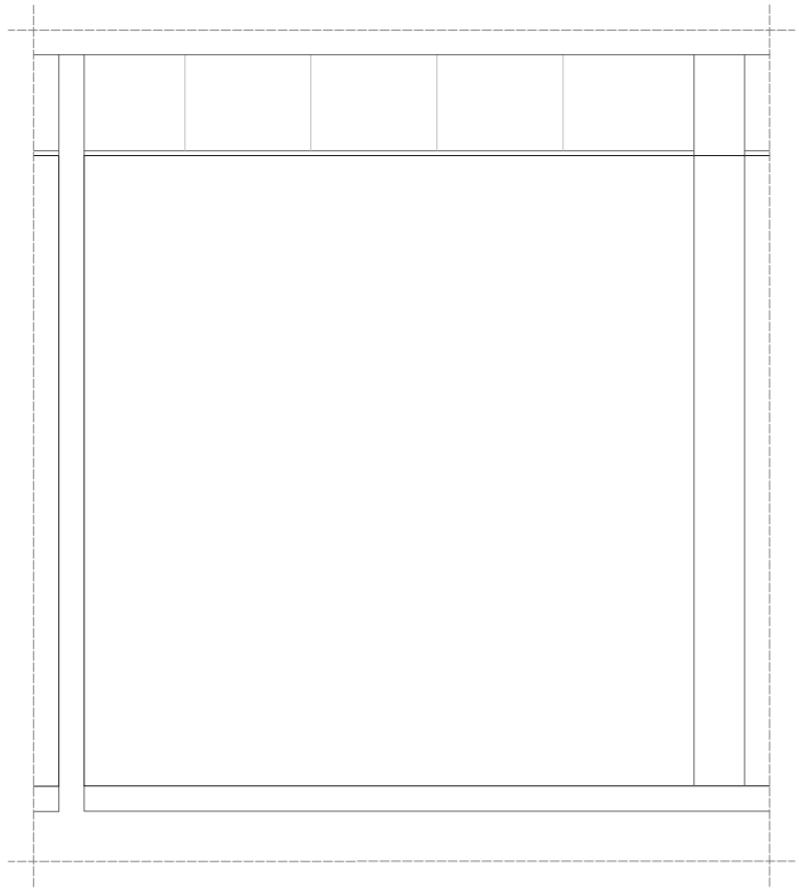


Sección bb'

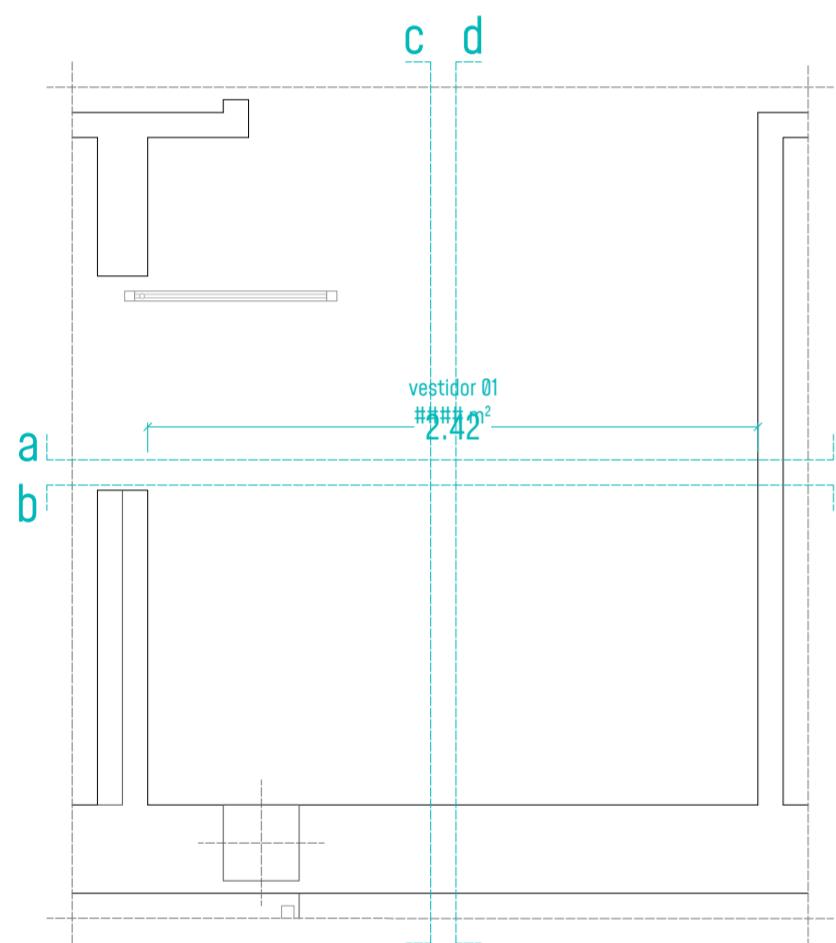

Planta

Techo

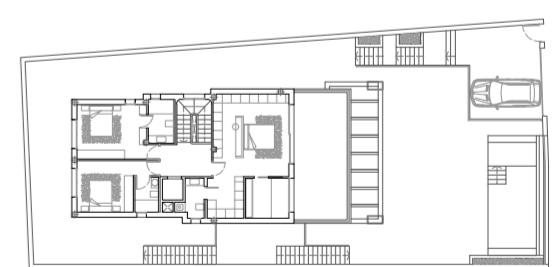

Proyecto de Interiorismo de Vivienda Unifamiliar Aislada  
en Vista Ángeles 5, 04638 Mojácar (Almería)

### Vestidor01\_Planta Segunda

Promotor: Jose Antonio Maldonado Burgos 75270031-R

Paralela Taller Creativo  
Mayo 2024

Escala 1:30

3.75

3.00


2.25

1.50


0.75

0.00


D.19.01

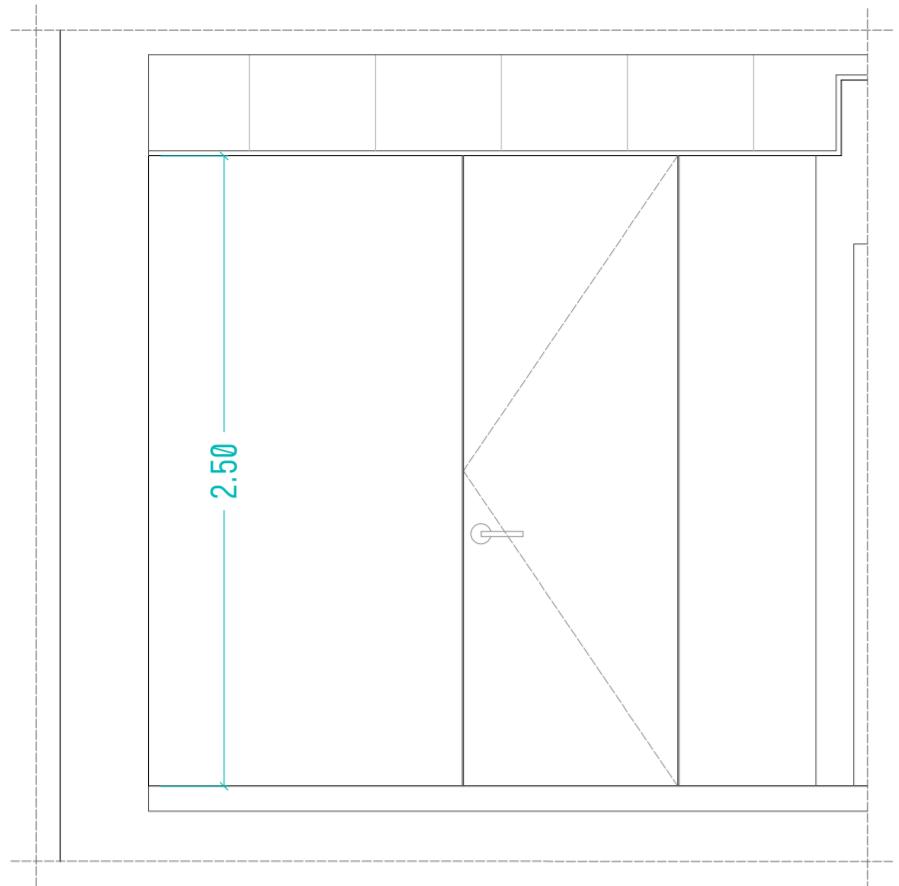


Sección cc'

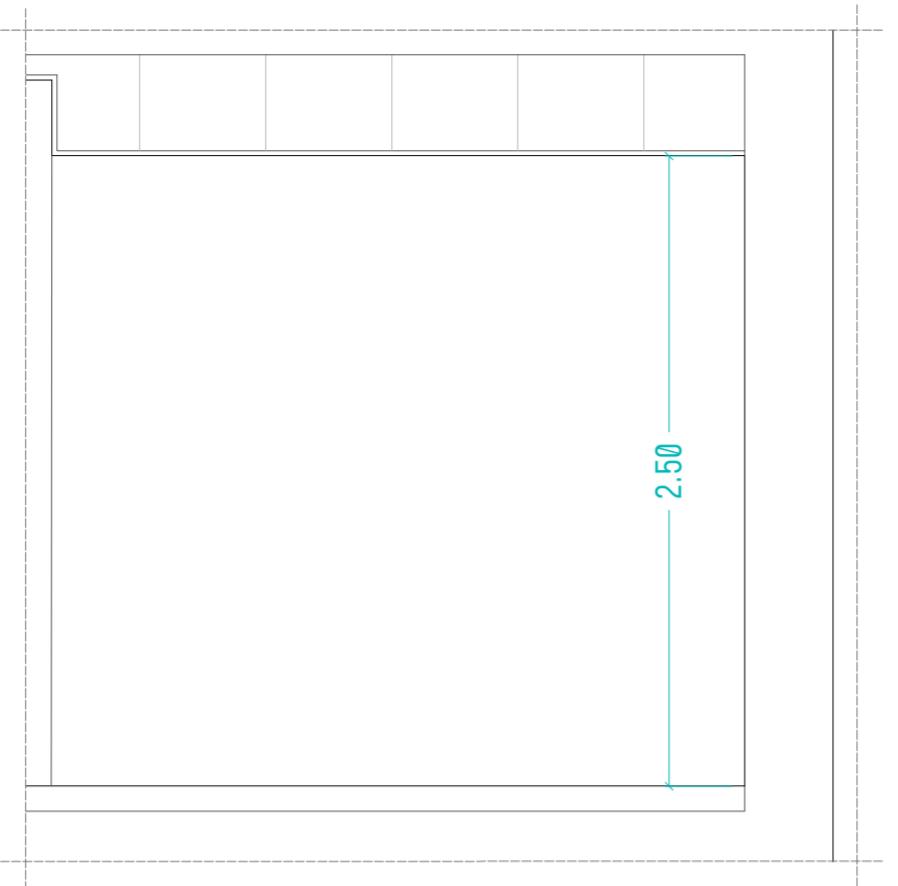

Sección dd'

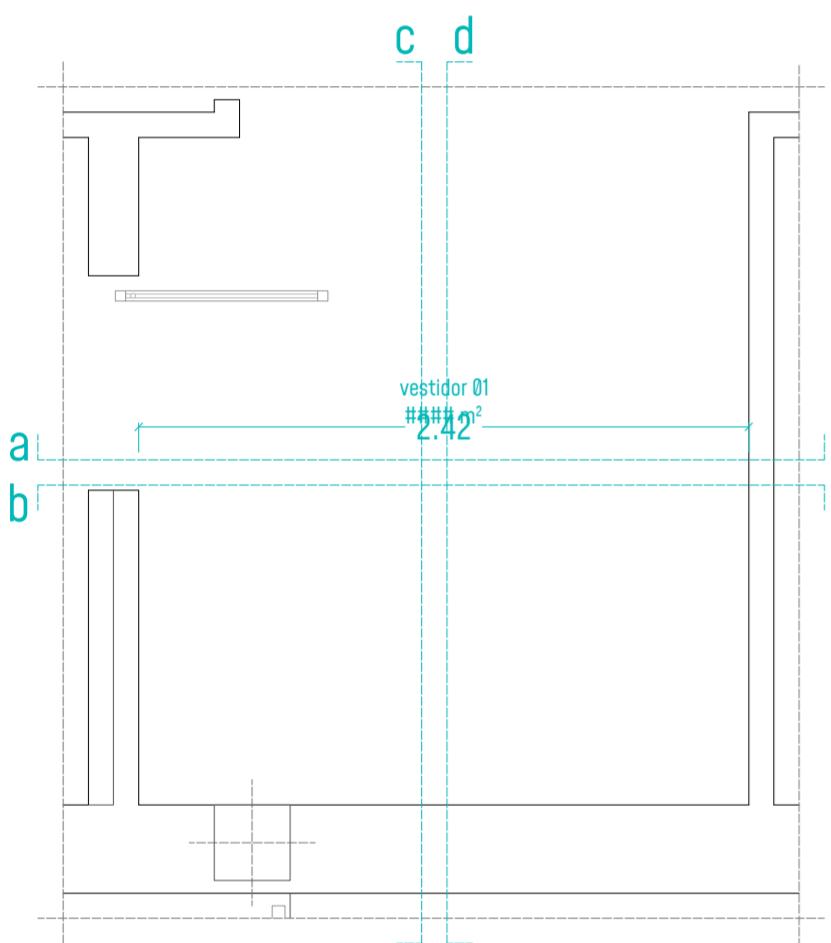

Planta  
Suelo

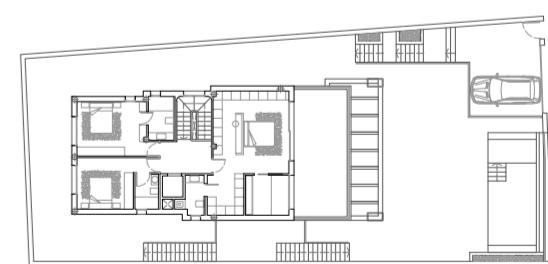

Proyecto de Interiorismo de Vivienda Unifamiliar Aislada  
en Vista Ángeles 5, 04638 Mojácar (Almería)


### Vestidor01\_Planta Segunda

Promotor: Jose Antonio Maldonado Burgos 75270031-R


Paralela Taller Creativo  
Mayo 2024

Escala 1:30


D.19.02

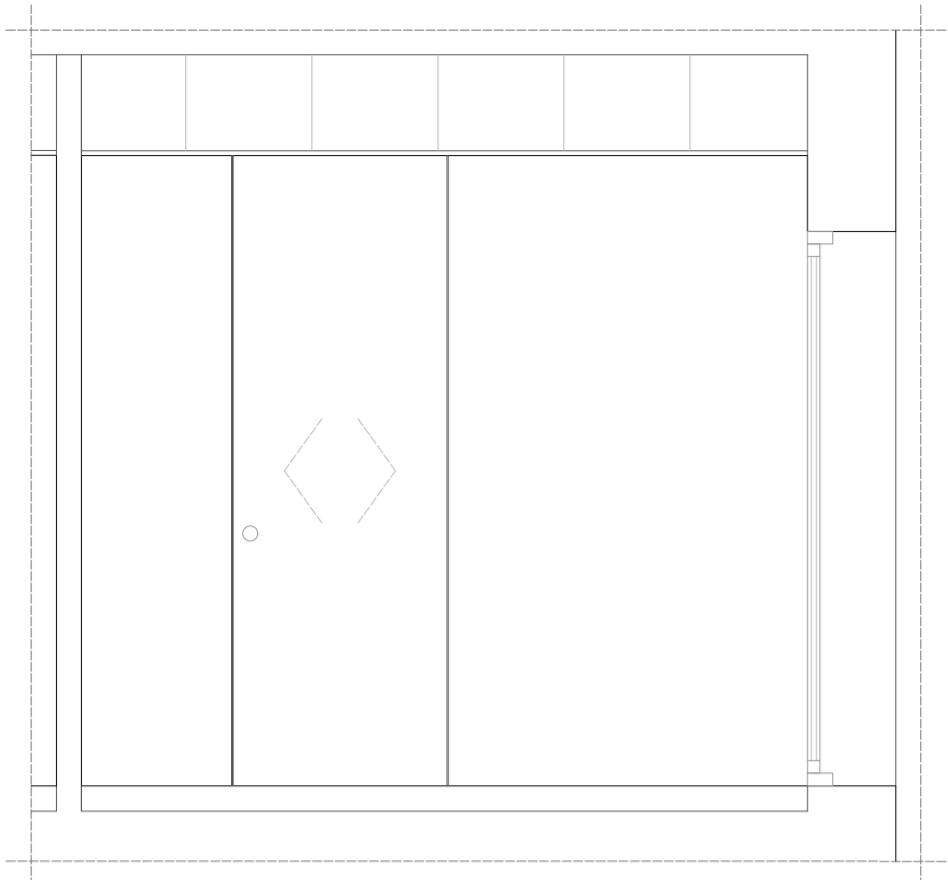

Sección aa'

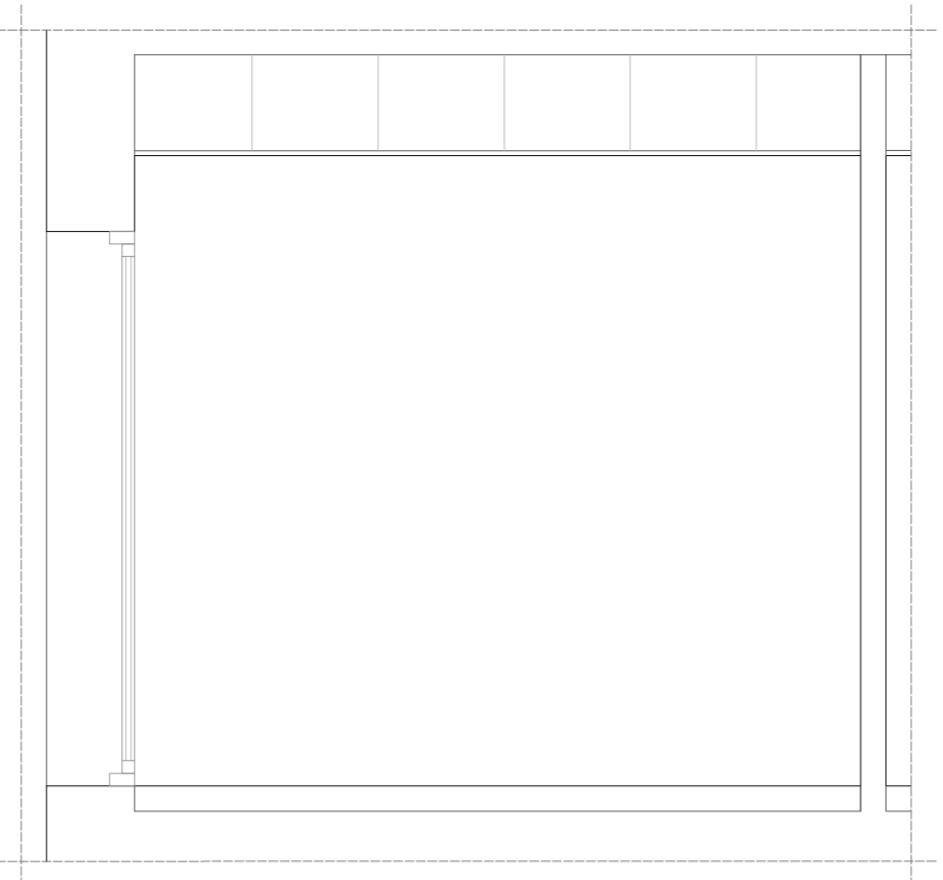


Sección bb'

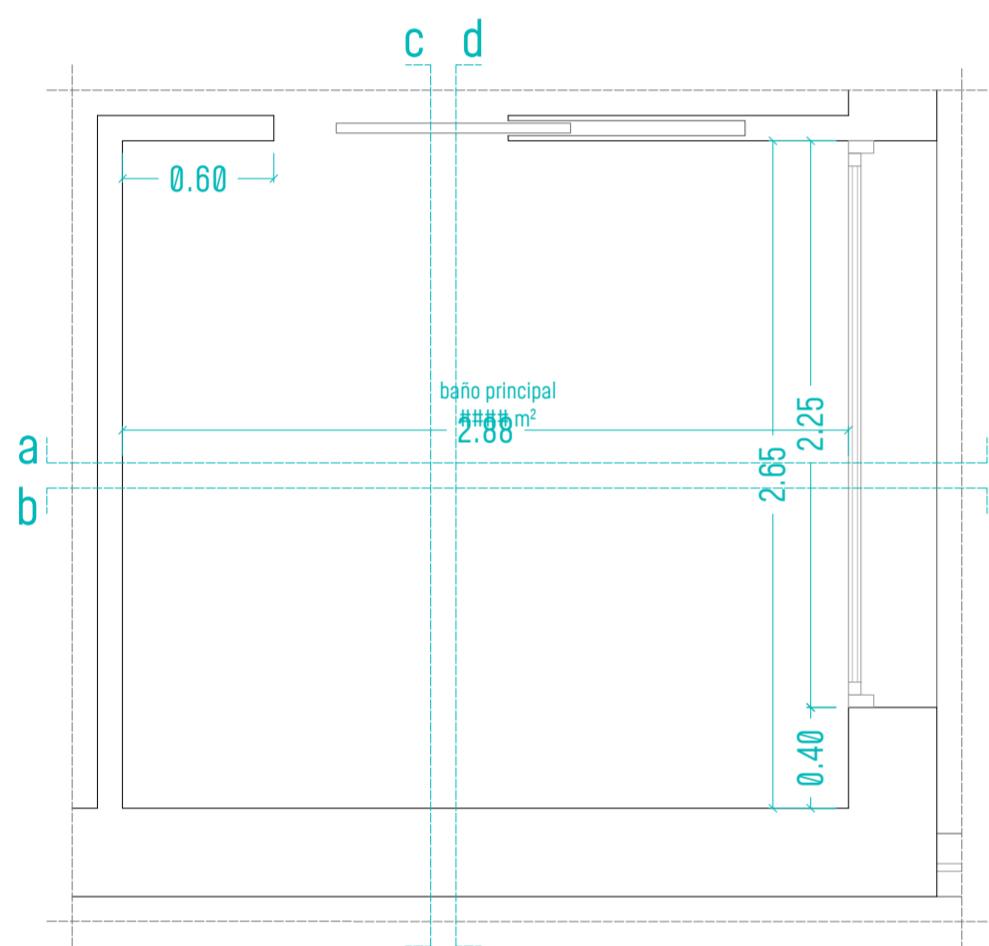

Planta

Techo

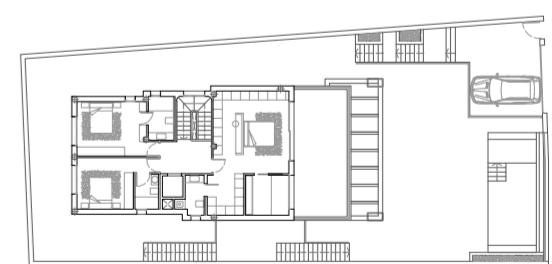

Proyecto de Interiorismo de Vivienda Unifamiliar Aislada  
en Vista Ángeles 5, 04638 Mojácar (Almería)


### Baño Principal\_Planta Segunda

Promotor: Jose Antonio Maldonado Burgos 75270031-R


Paralela Taller Creativo  
Mayo 2024

Escala 1:30


D.20.01

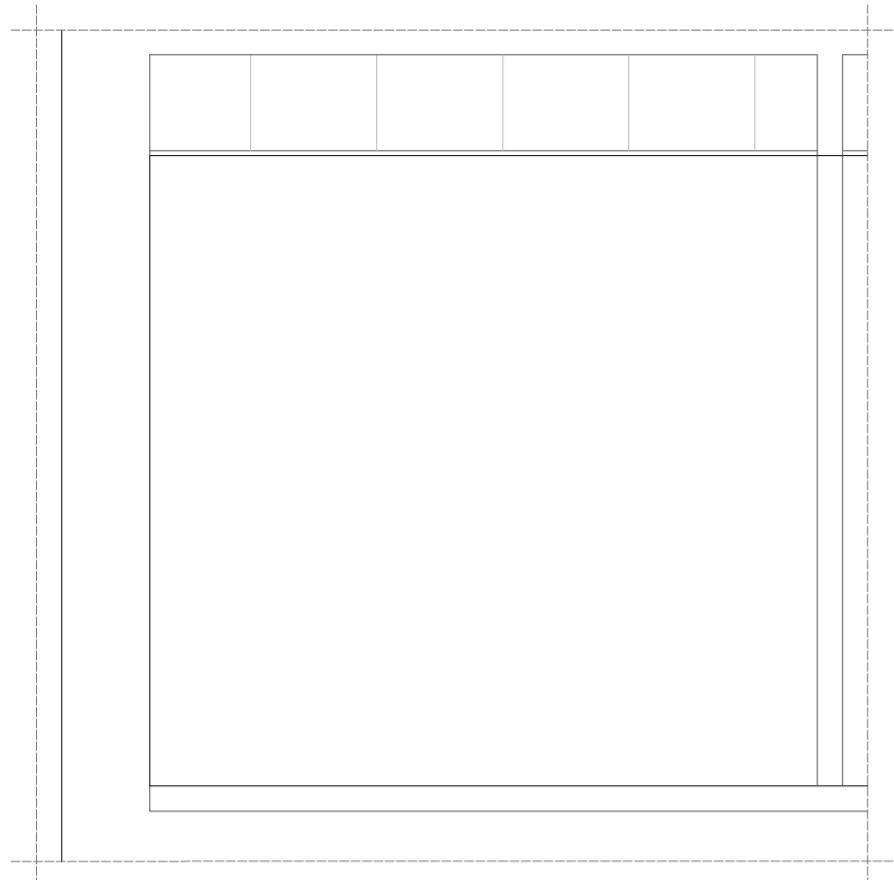


Sección cc'

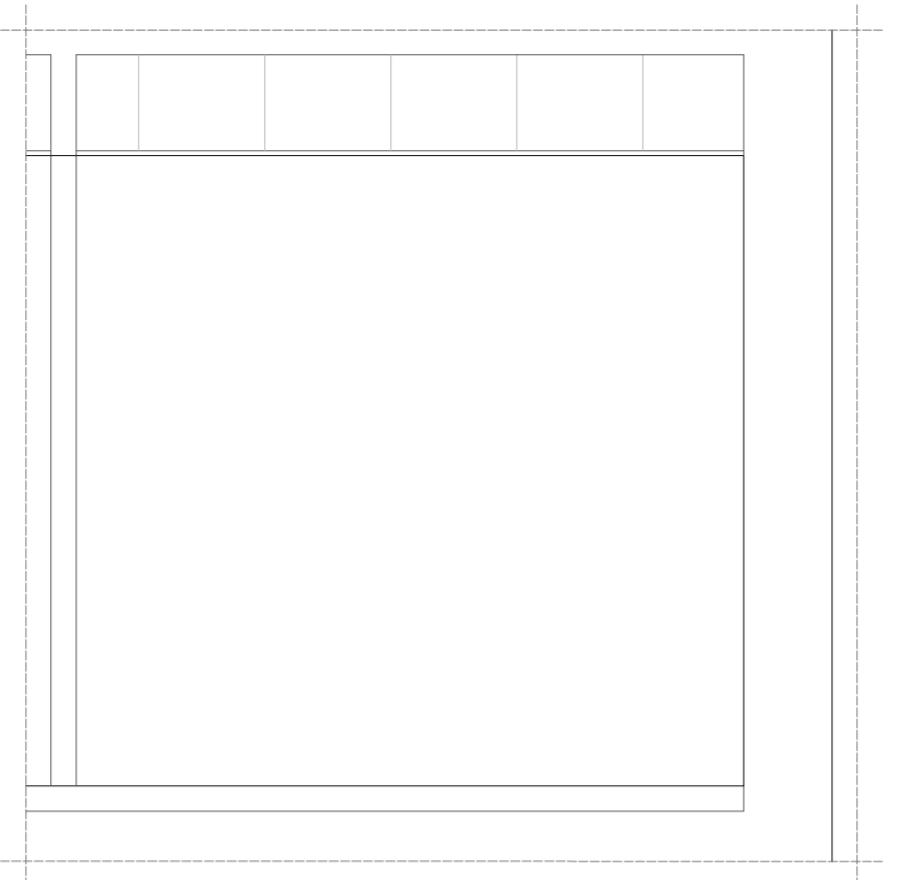

Sección dd'

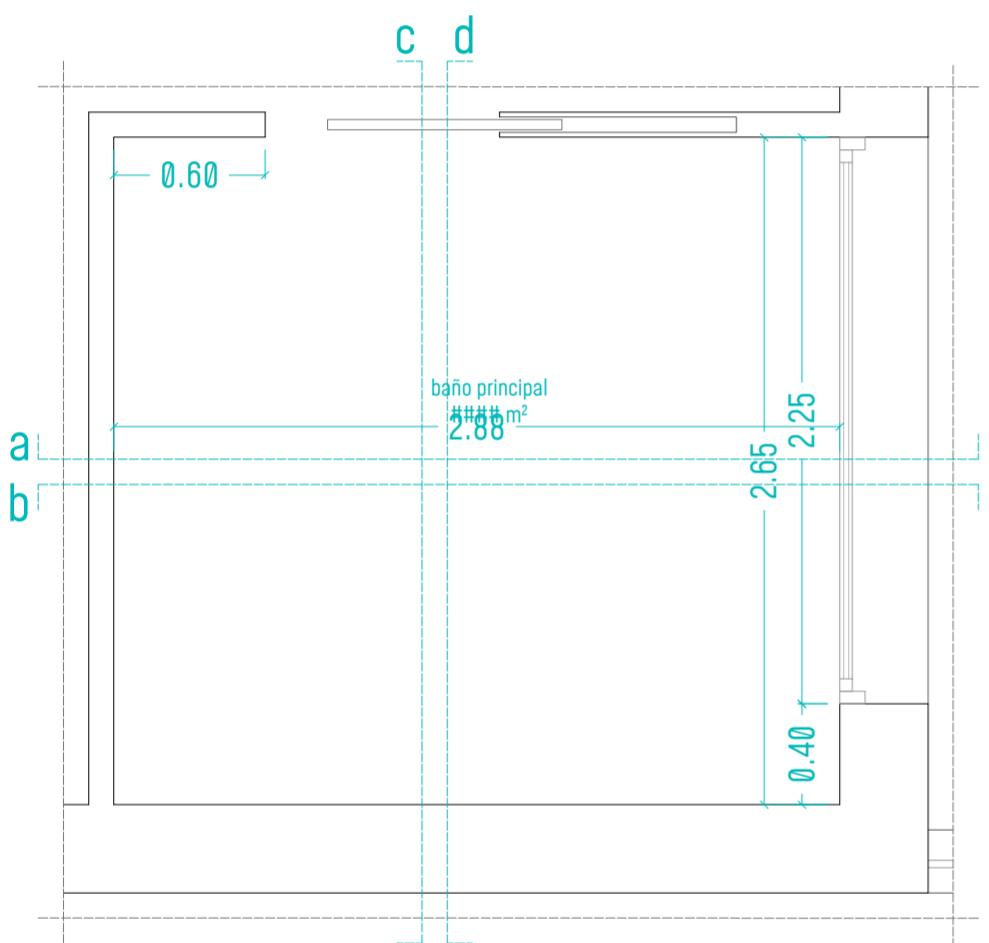

Planta  
Suelo

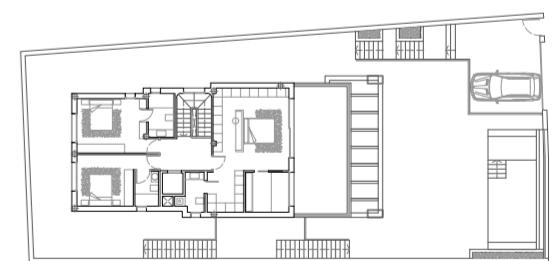

Proyecto de Interiorismo de Vivienda Unifamiliar Aislada  
en Vista Ángeles 5, 04638 Mojácar (Almería)





### Baño Principal\_Planta Segunda

Promotor: Jose Antonio Maldonado Burgos 75270031-R

Paralela Taller Creativo  
Mayo 2024

Escala 1:30

D.20.02

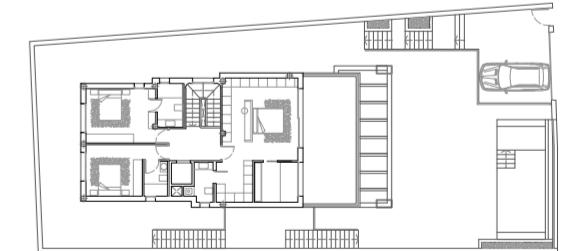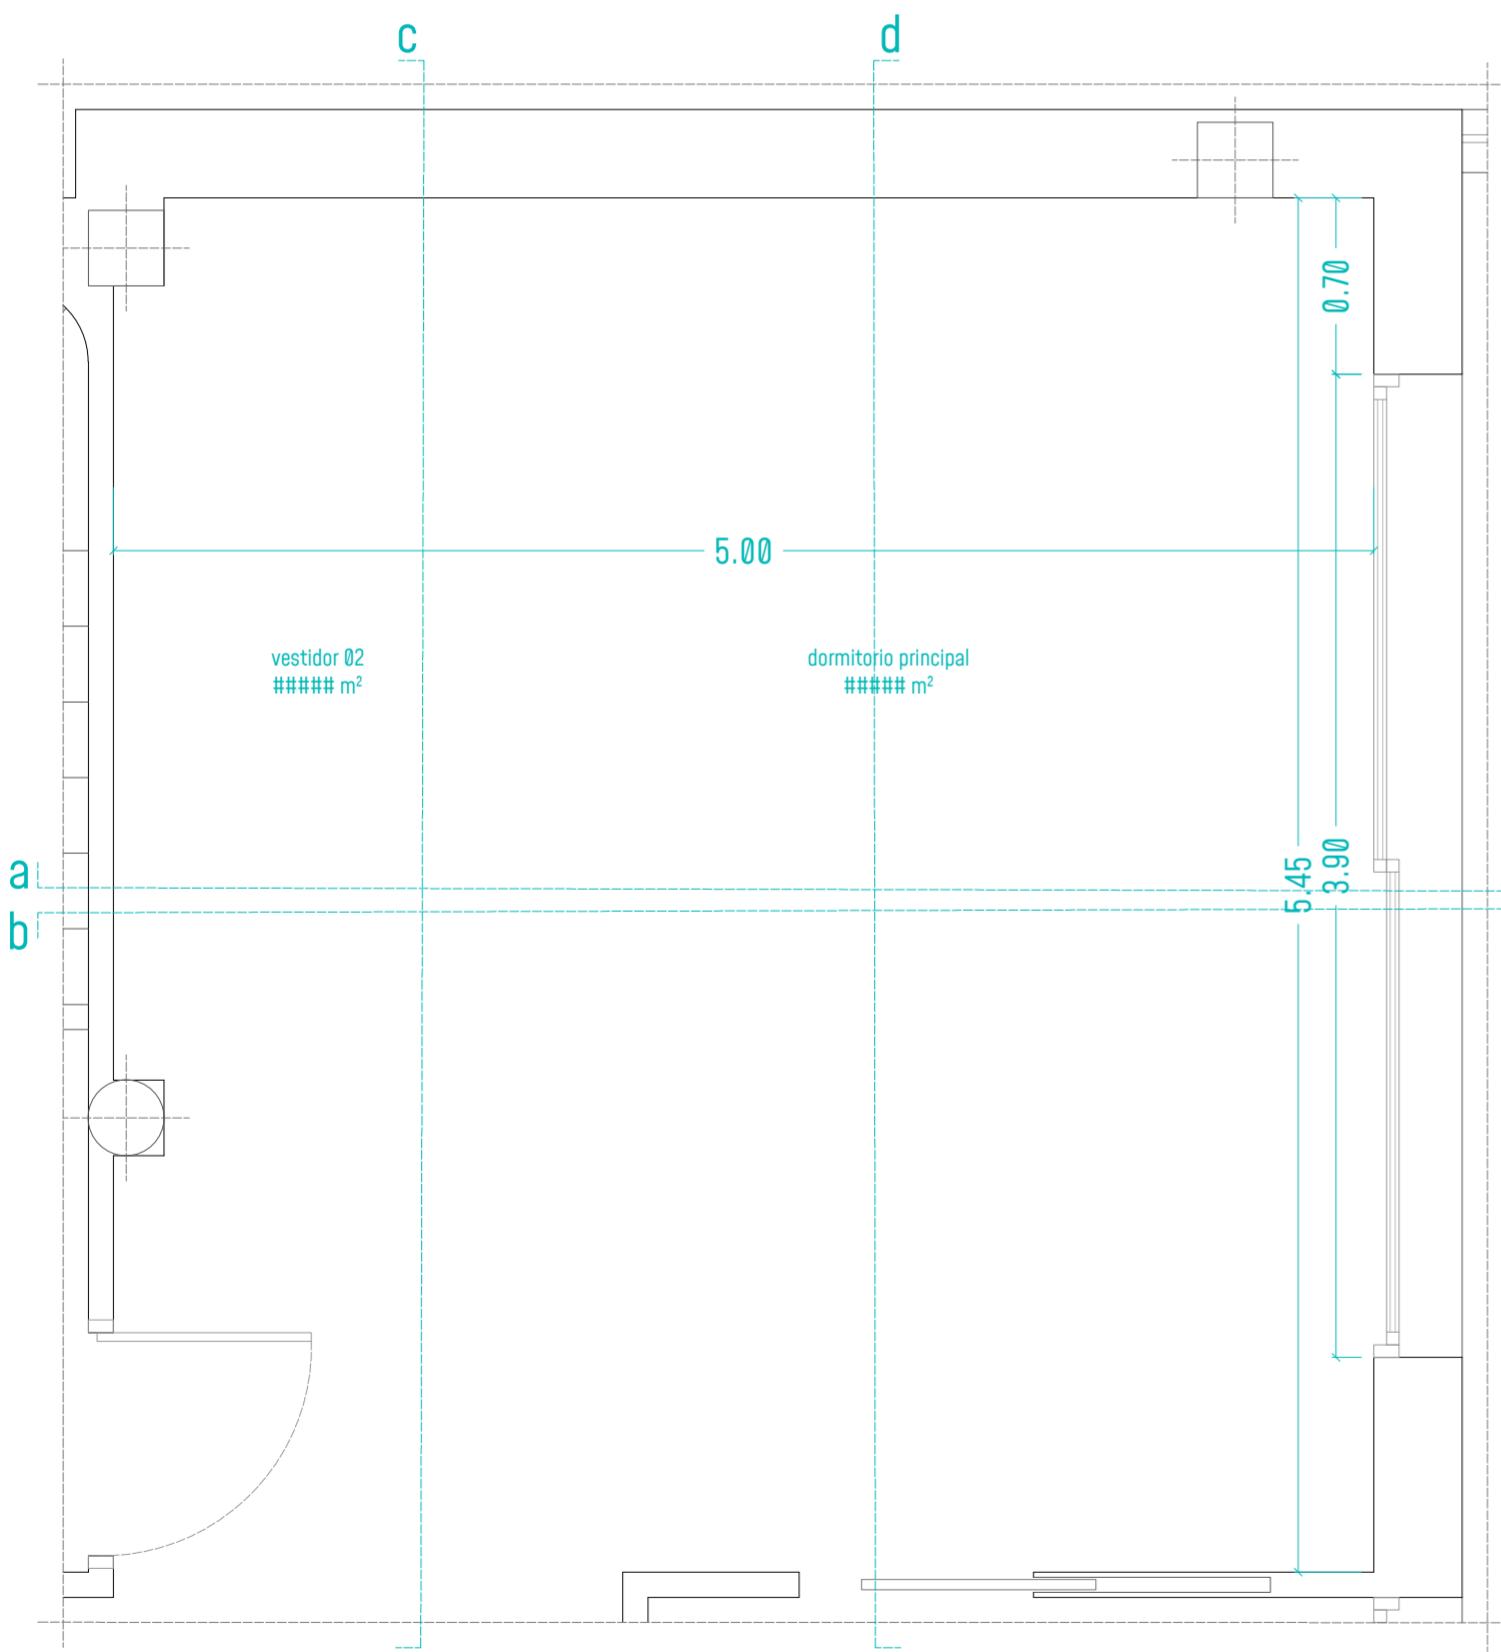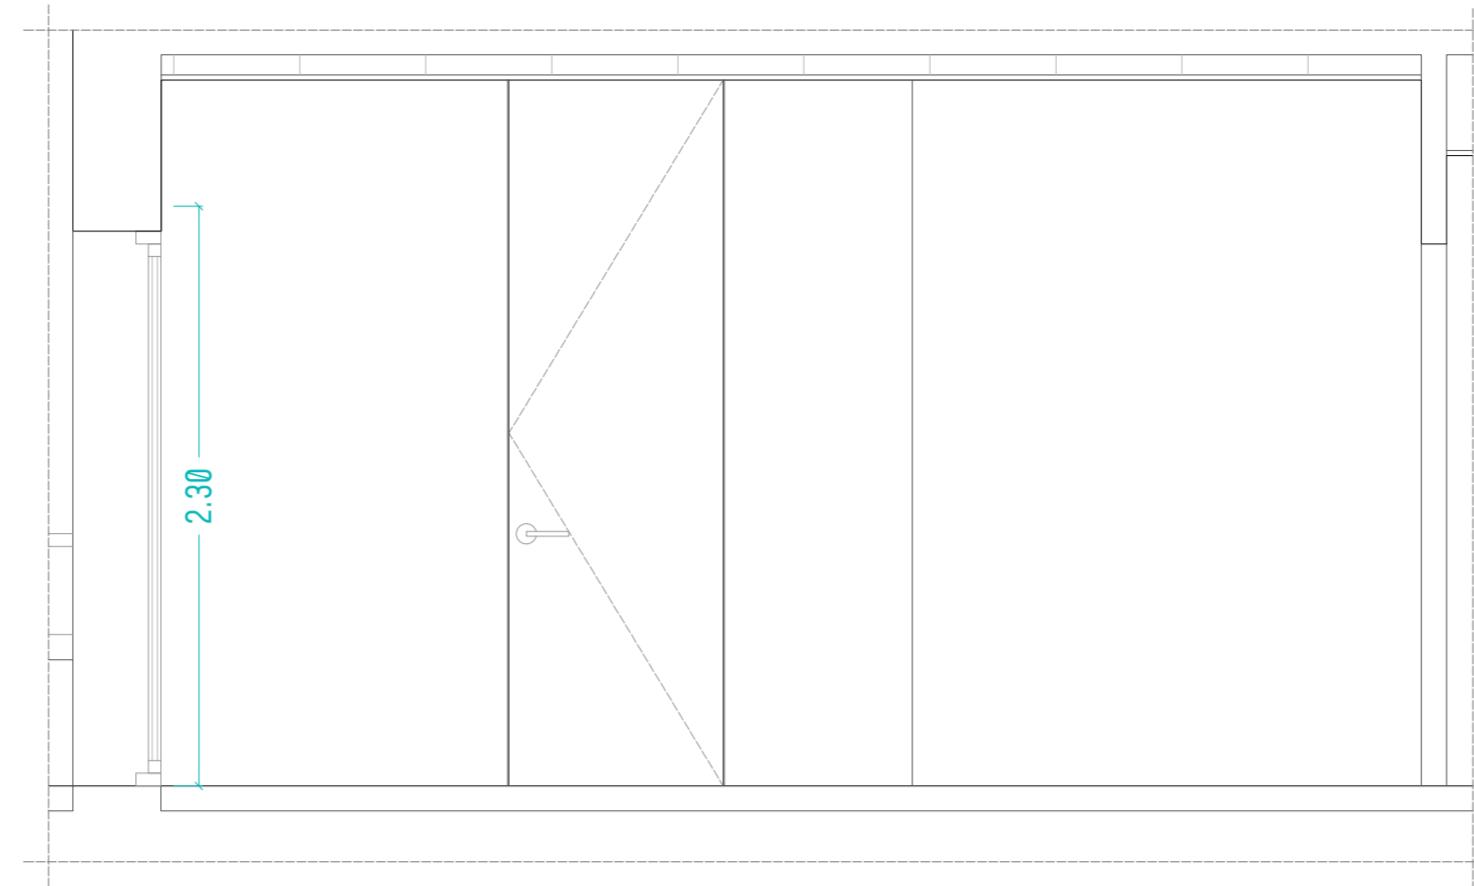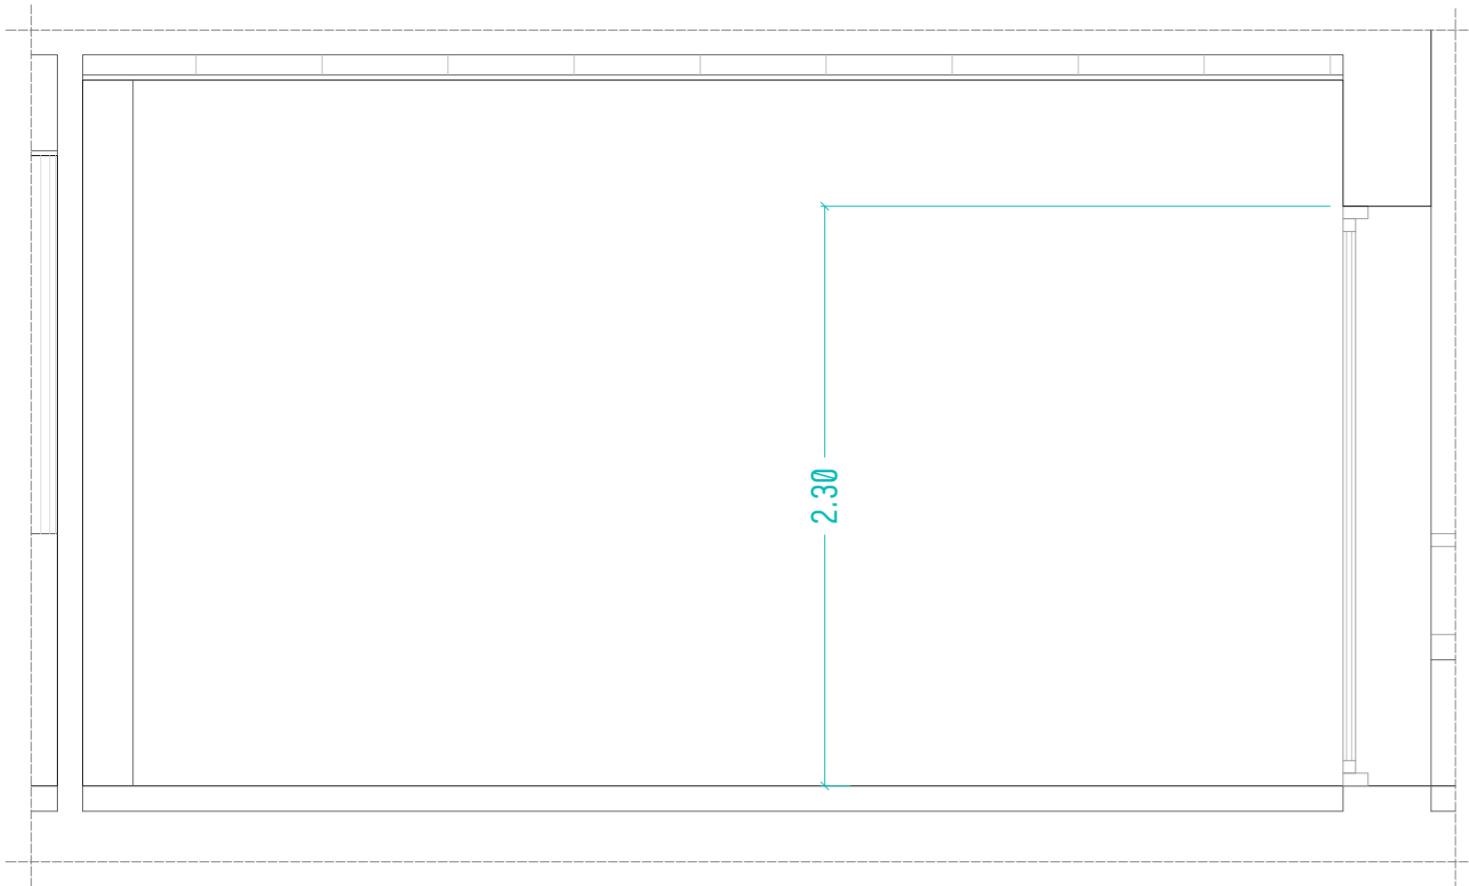

Proyecto de Interiorismo de Vivienda Unifamiliar Aislada  
en Vista Ángeles 5, 04638 Mojácar (Almería)


### Hab Principal\_Planta Segunda

Promotor: Jose Antonio Maldonado Burgos 75270031-R


Paralela Taller Creativo  
Mayo 2024

Escala 1:30



D.21.01

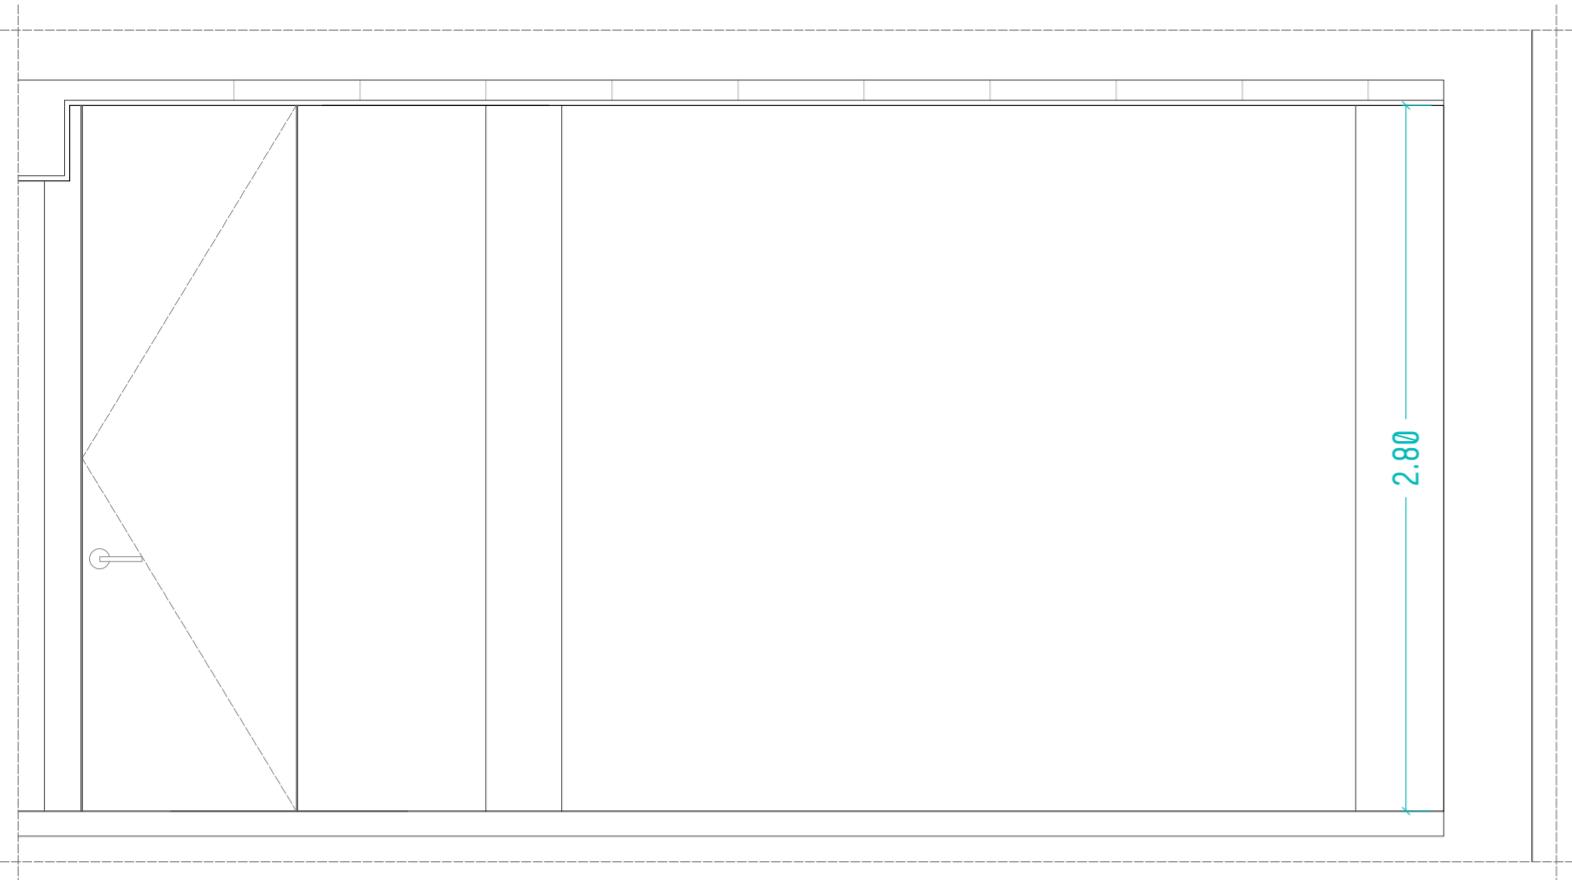

Sección cc'

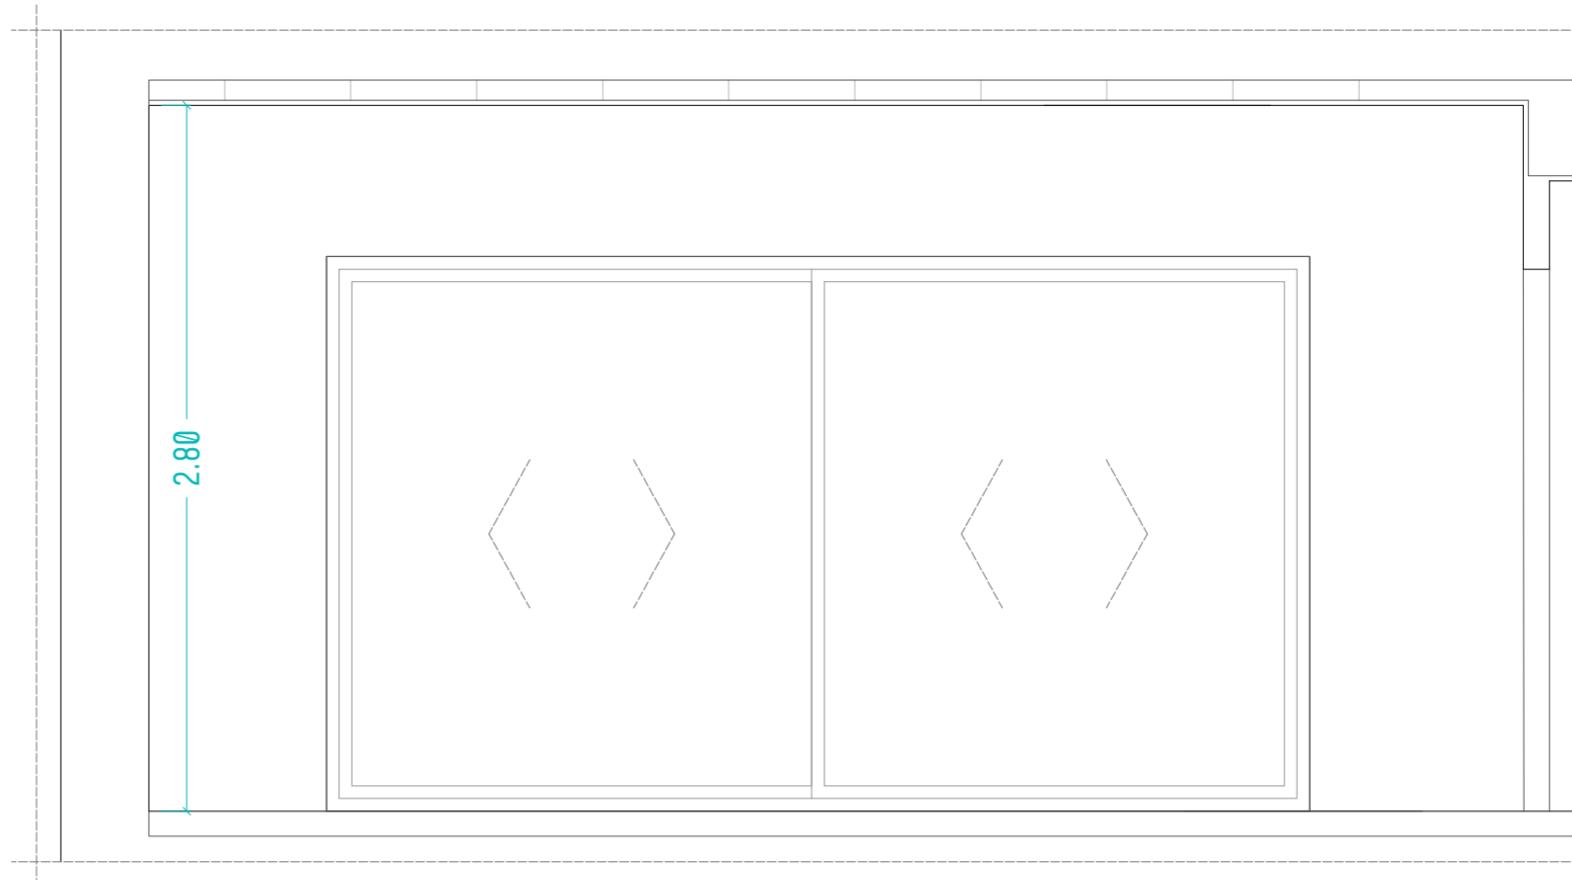

Sección dd'

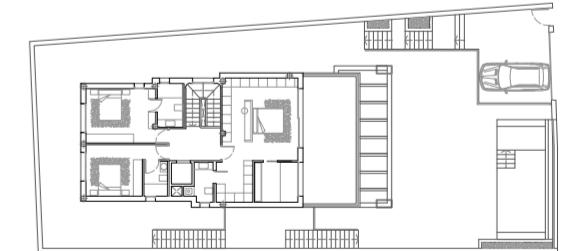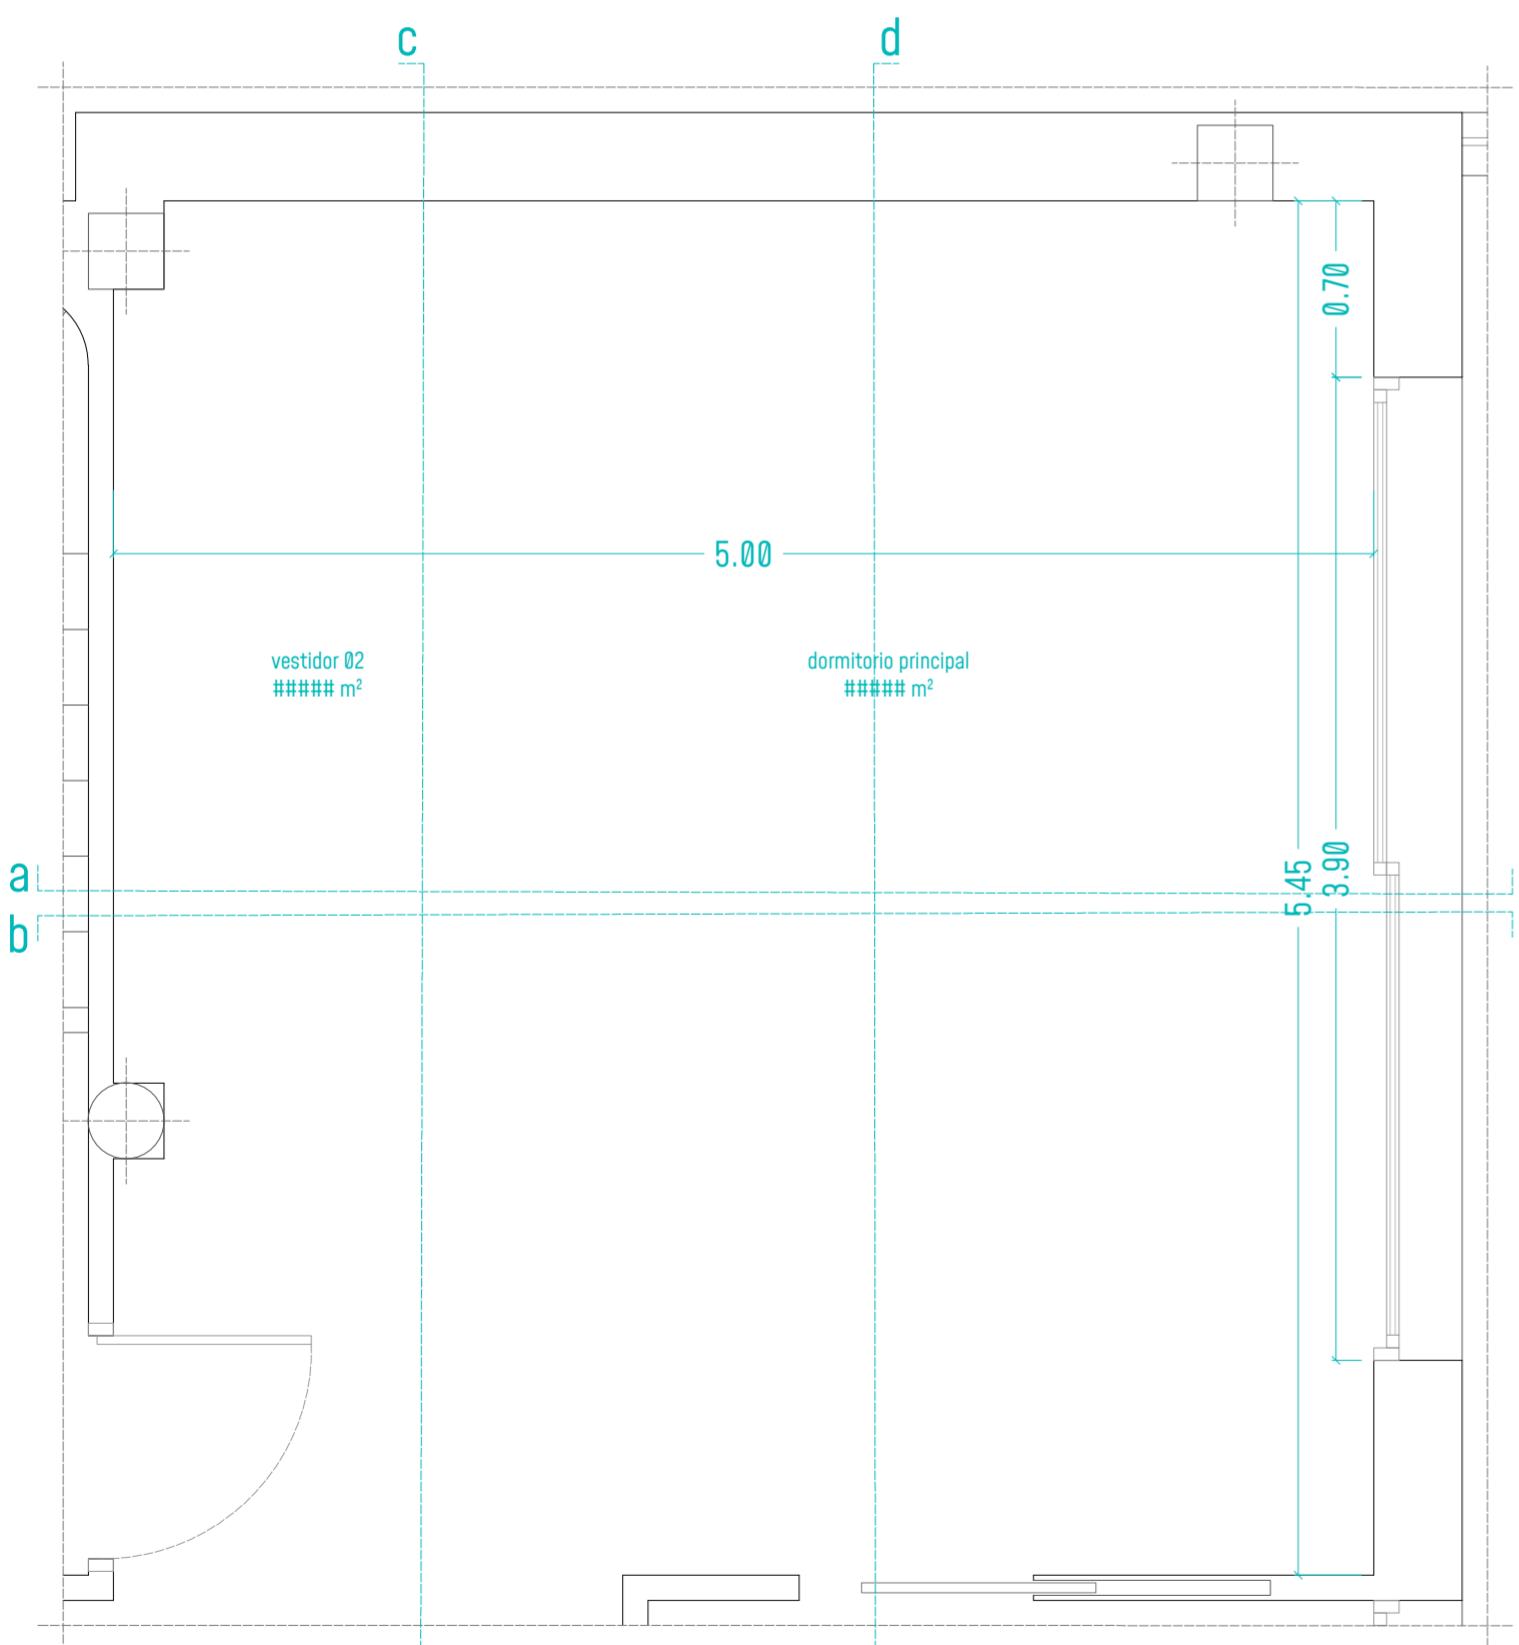

Proyecto de Interiorismo de Vivienda Unifamiliar Aislada  
en Vista Ángeles 5, 04638 Mojácar (Almería)

### Hab Principal\_Planta Segunda

Promotor: Jose Antonio Maldonado Burgos 75270031-R

Paralela Taller Creativo  
Mayo 2024

Escala 1:30 0.00 0.75 1.50 2.25 3.00 3.75