



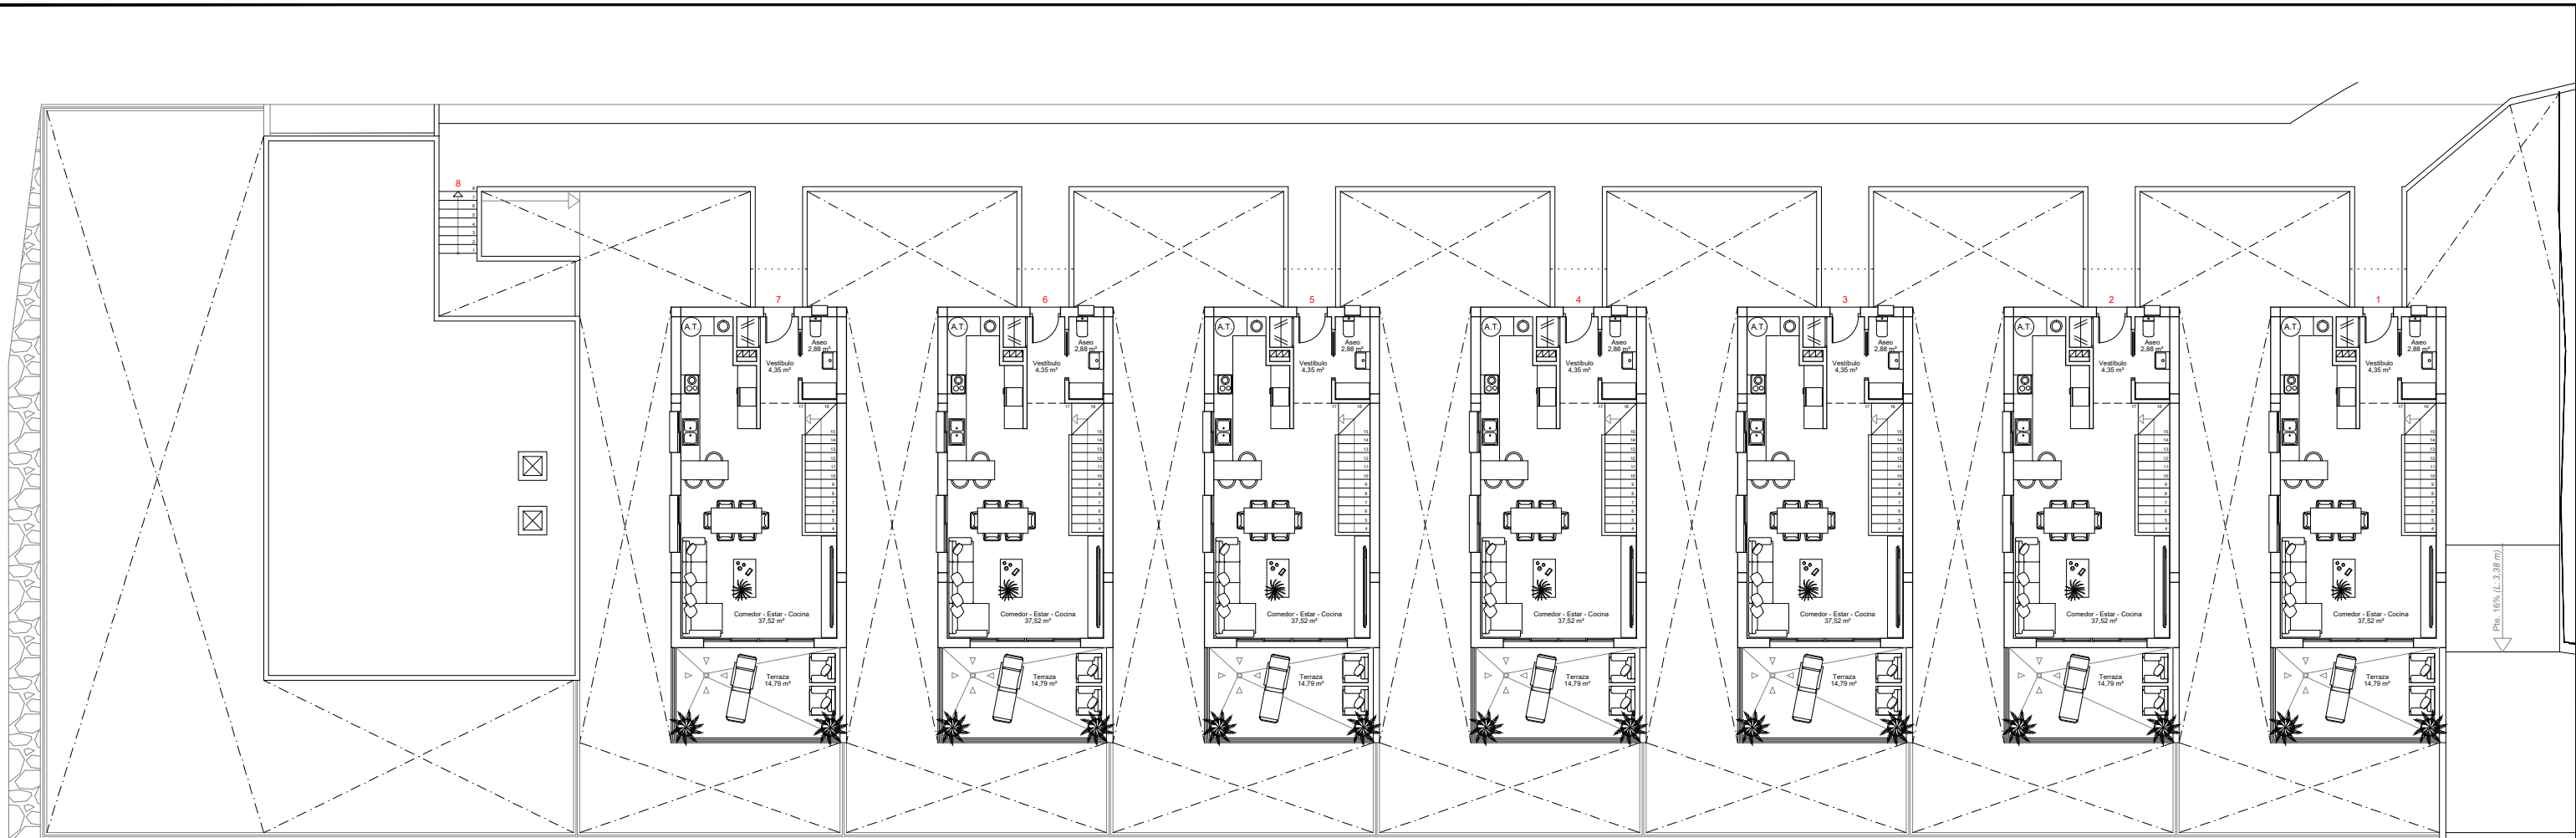

PLANTA PRIMERA GENERAL

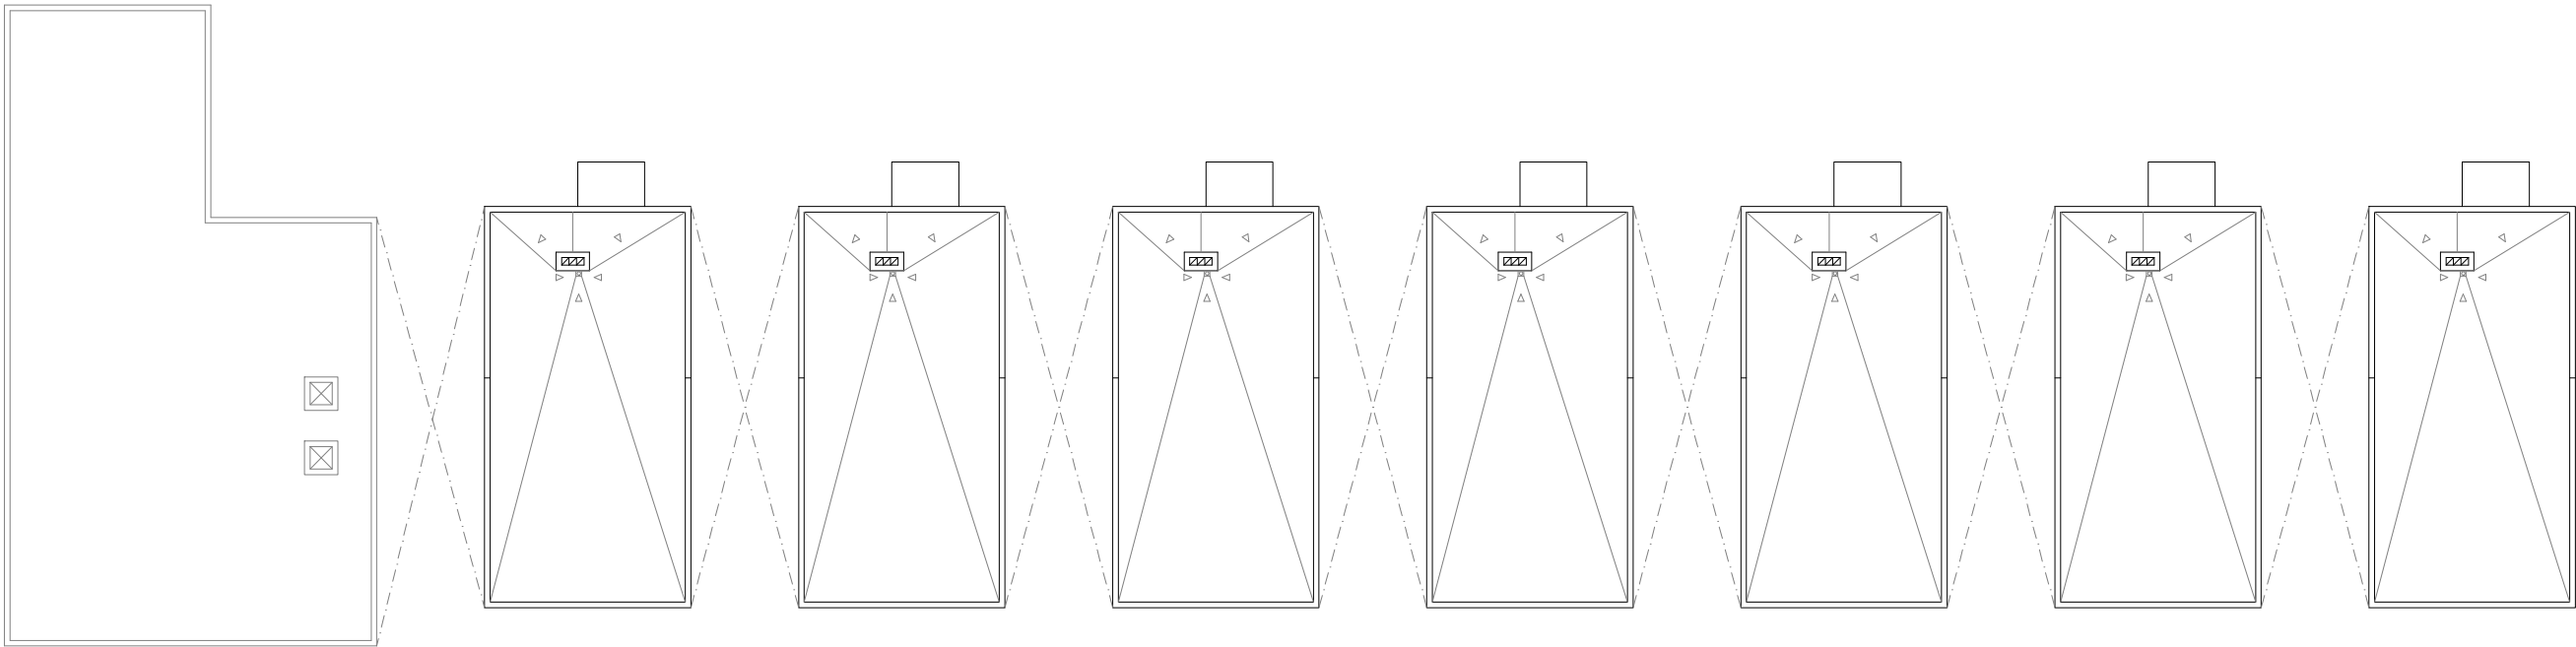

PLANTA CUBIERTA GENERAL